





FONT: ICGC

ESCALA 1/1.000.000

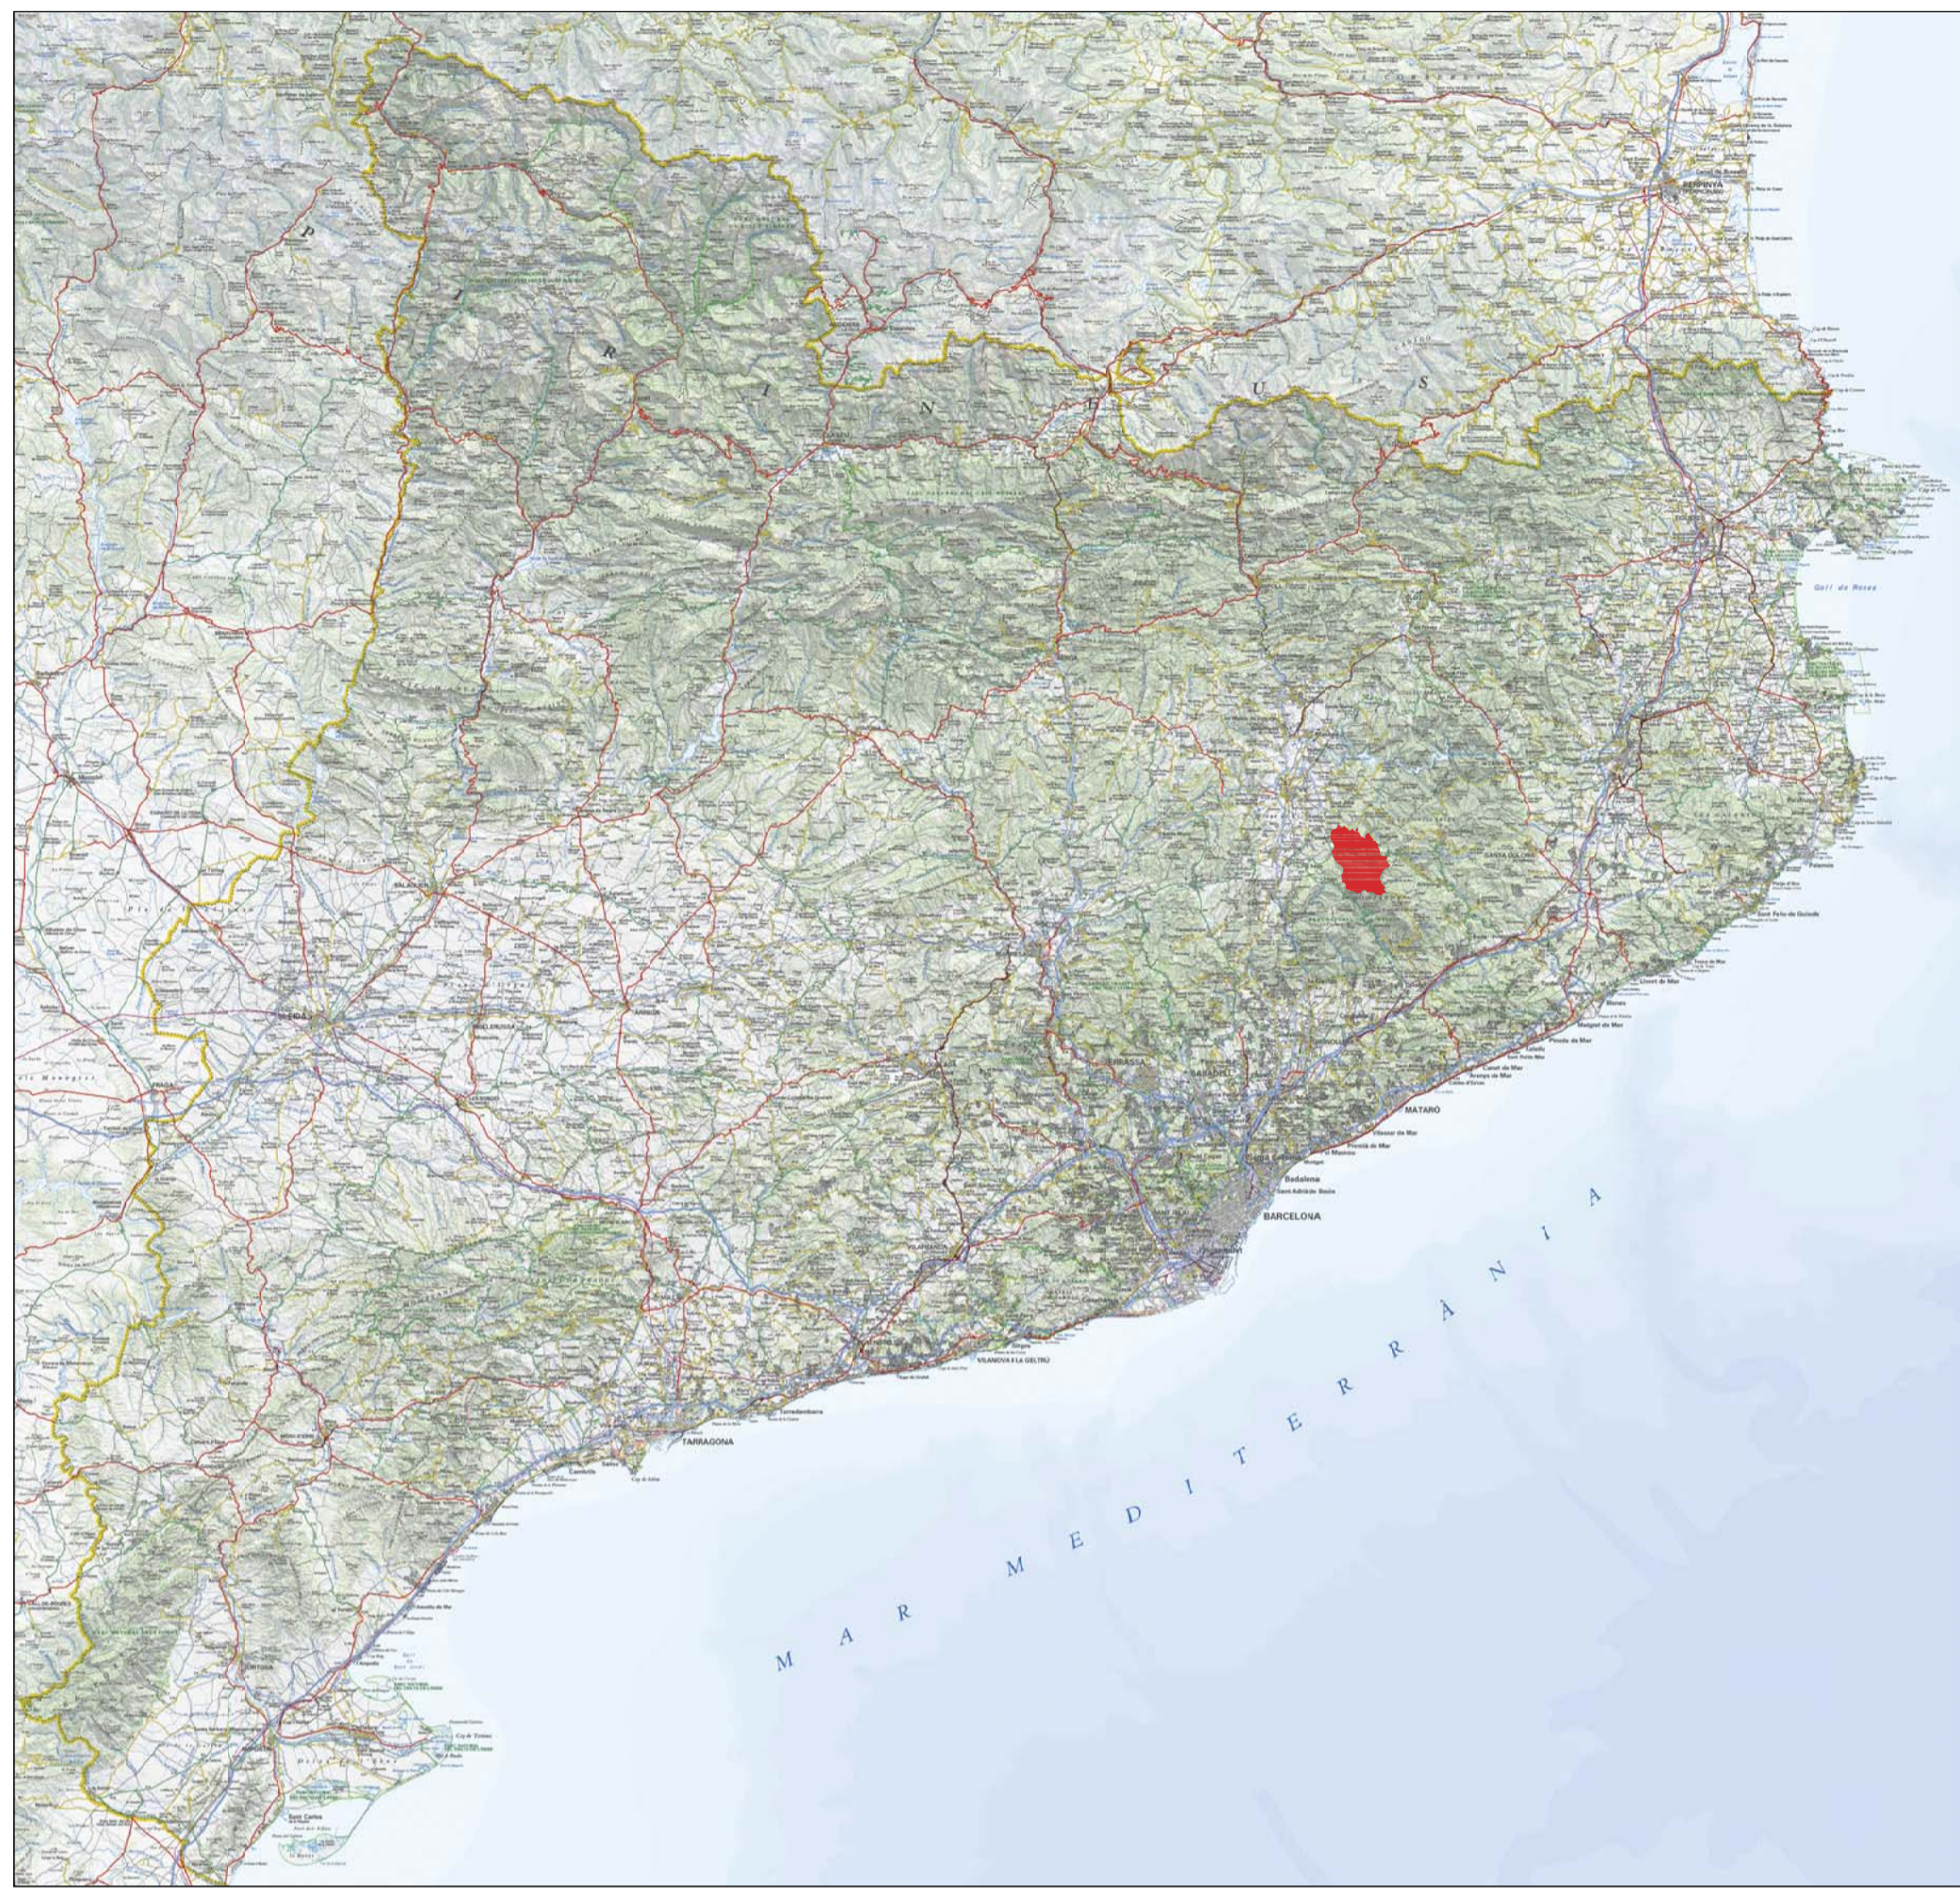


FONT: ICGC

ESCALA 1/1.000.000

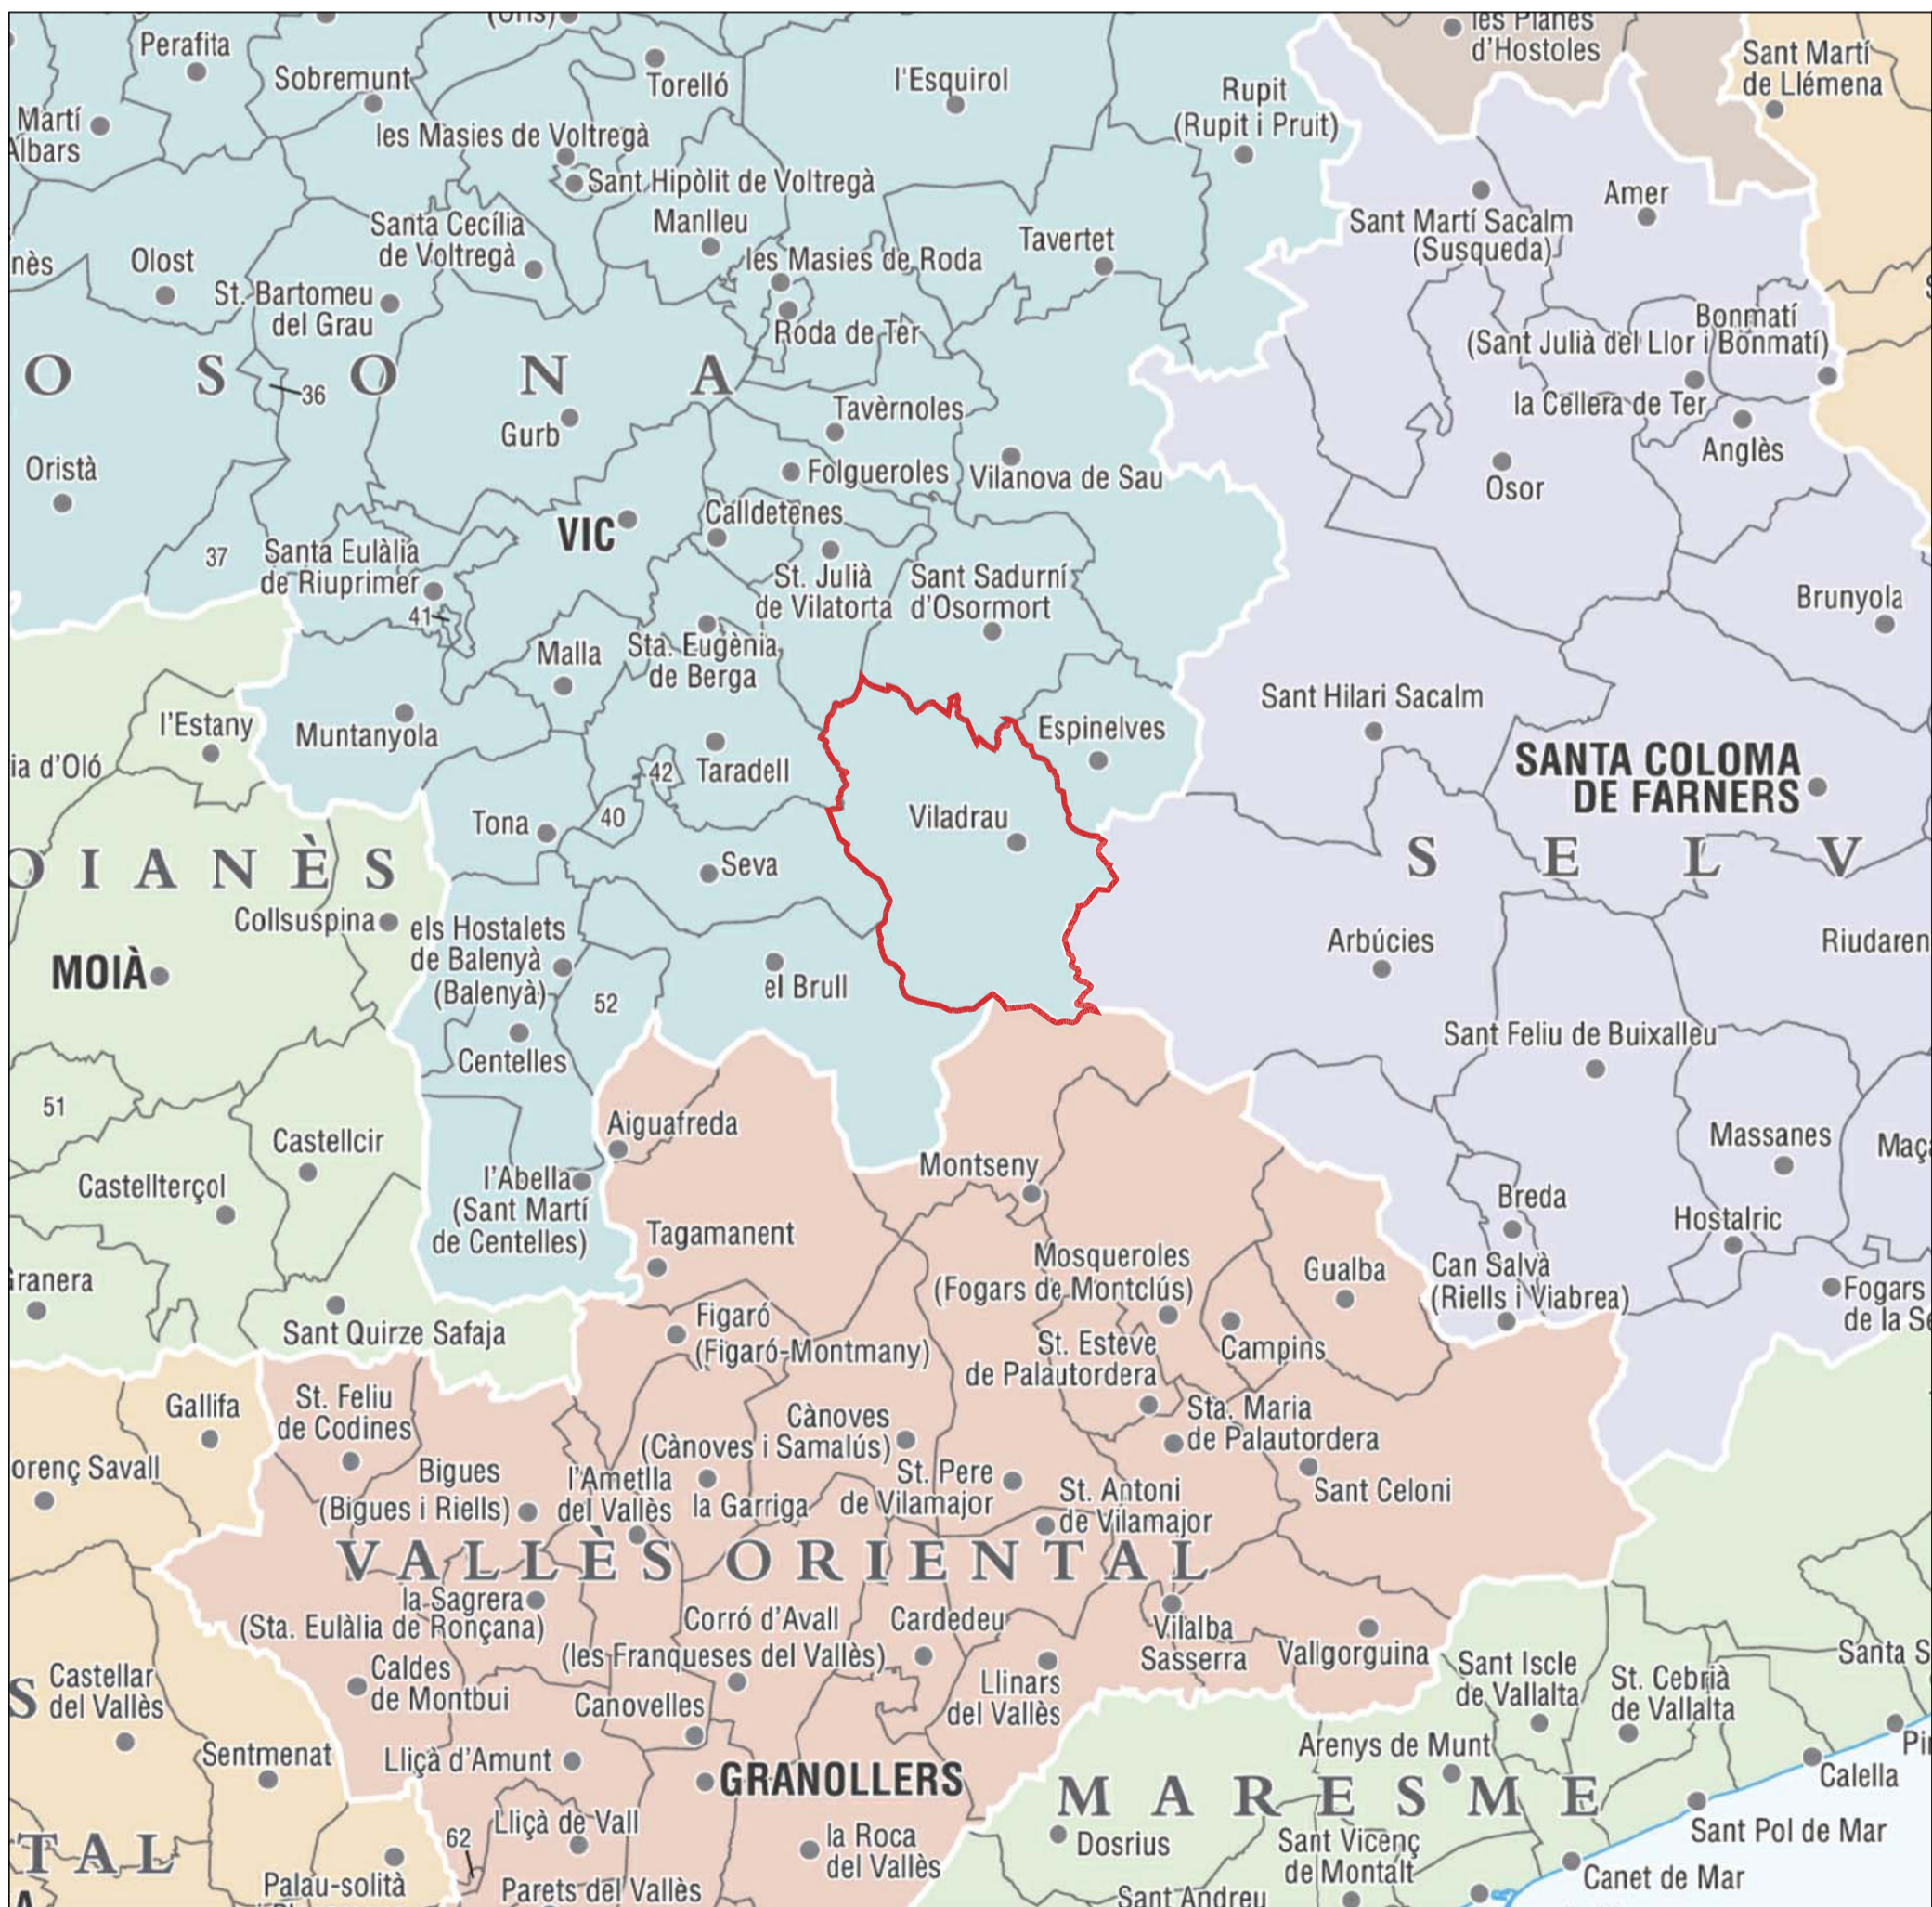

FONT: ICGC

ESCALA 1/200.000

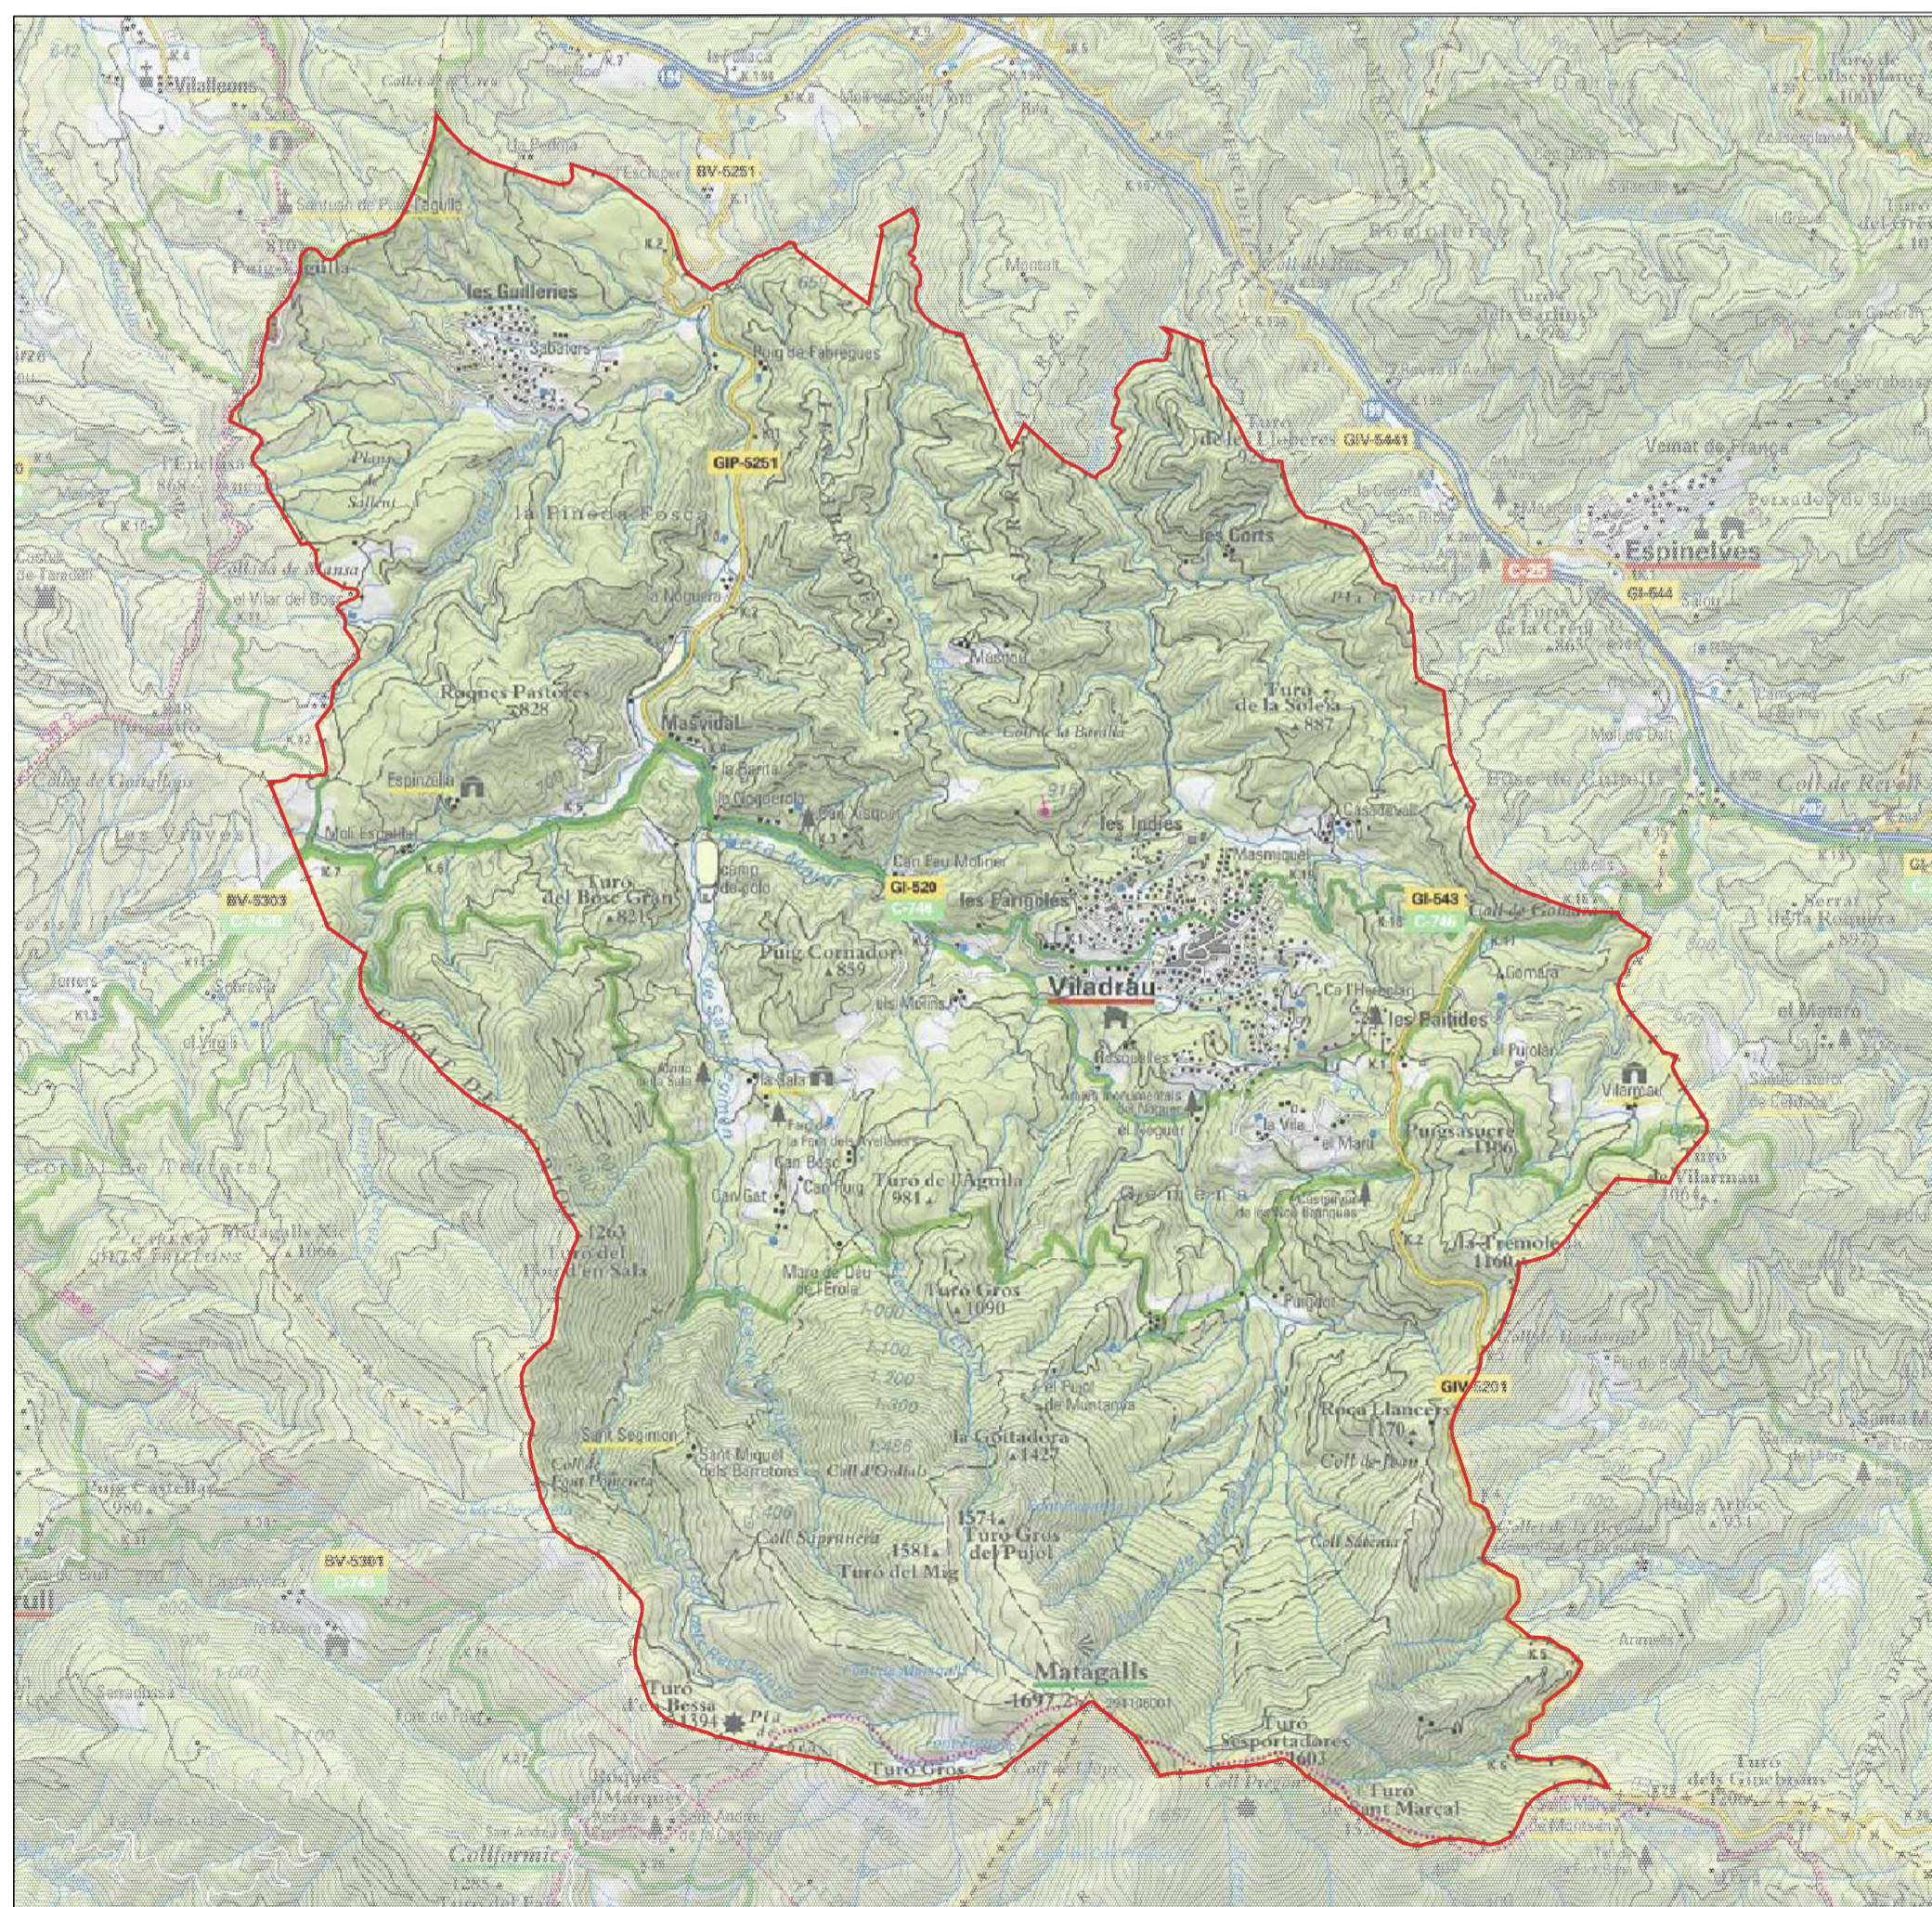


FONT: ICGC

ESCALA 1/40.000



PLA D'ORDENACIÓ URBANÍSTICA MUNICIPAL

AVANÇ DE PLANEJAMENT

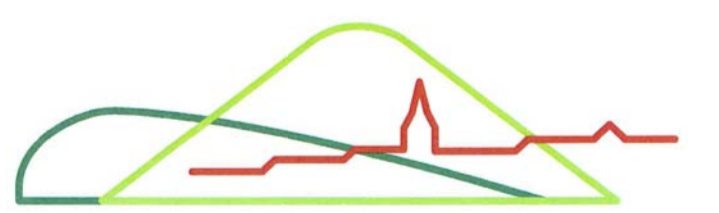

**POUM VILADRAU**  
pla d'ordenació urbanística municipal

TÍTOL DEL PLANOL

ENCAIX TERRITORIAL

REFERÈNCIA **1.01** ESCALA **VÀRIES**

DADES DE L'ACORD D'EXPOSICIÓ PÚBLICA

Òrgan:  
Data:  
DOGC/BOP:

ELS TÈCNICS REDACTORS

Joaquim Obon i Dossad, Arq.  
Miquel Orrís i Mas, Arq.  
Carles Puigdomènech i Cantó, Adv.

UTE Joaquim Obon - Miquel Orrís, arquitectes febrer 2017

