

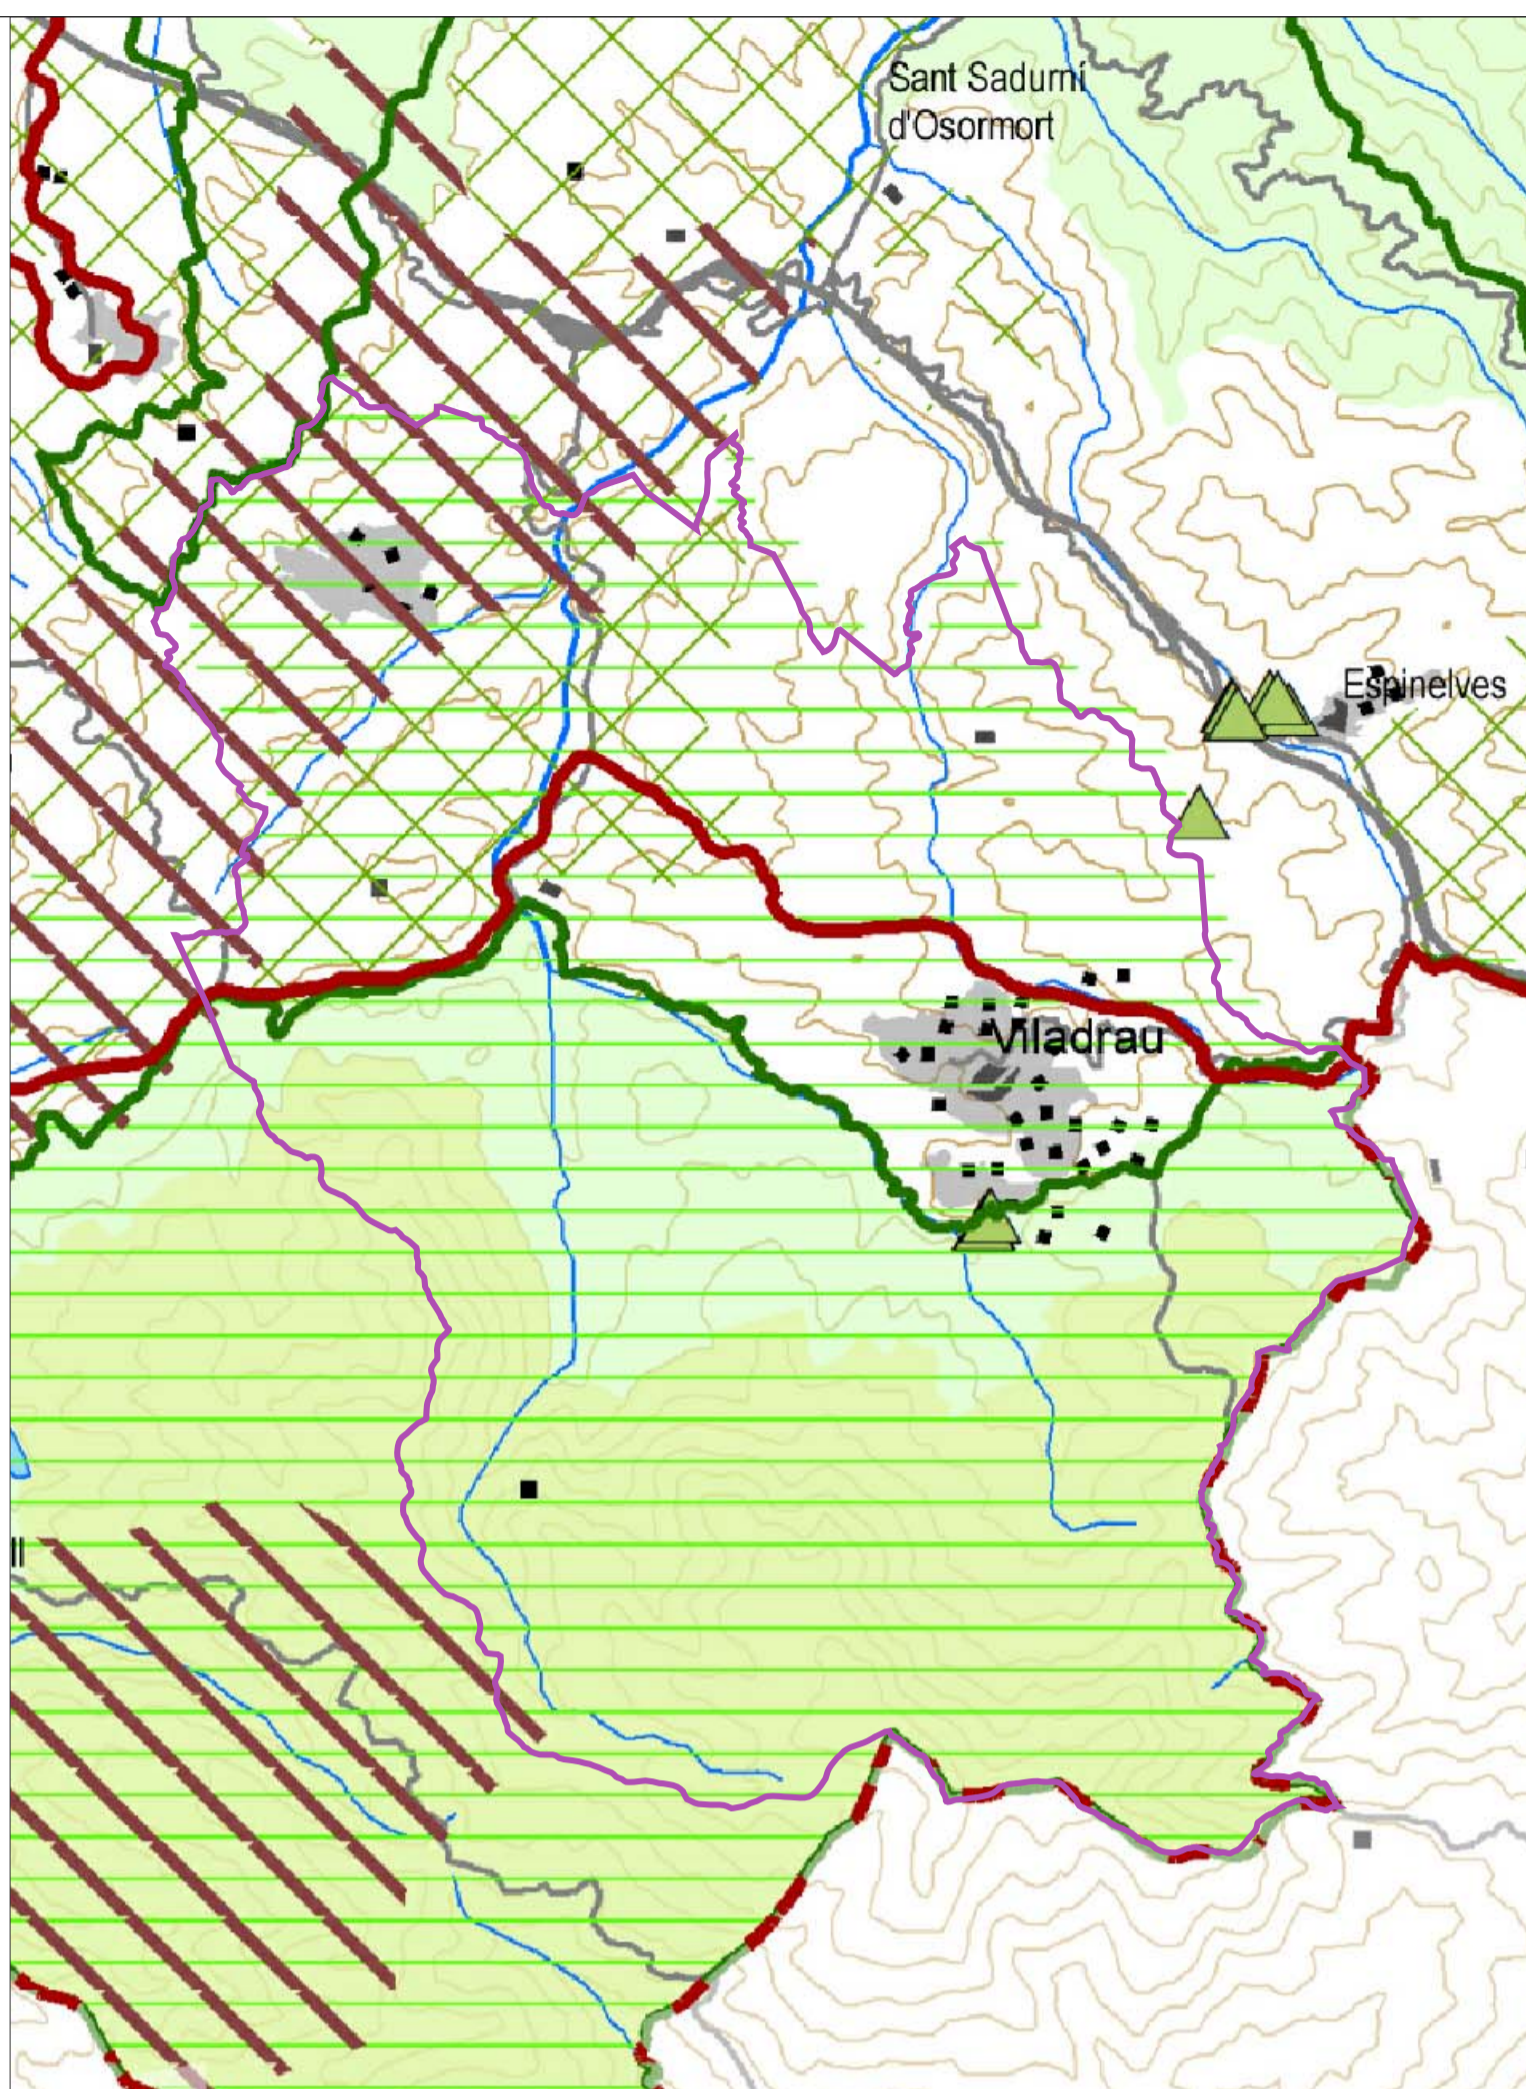


VALORS ESTÈTICS

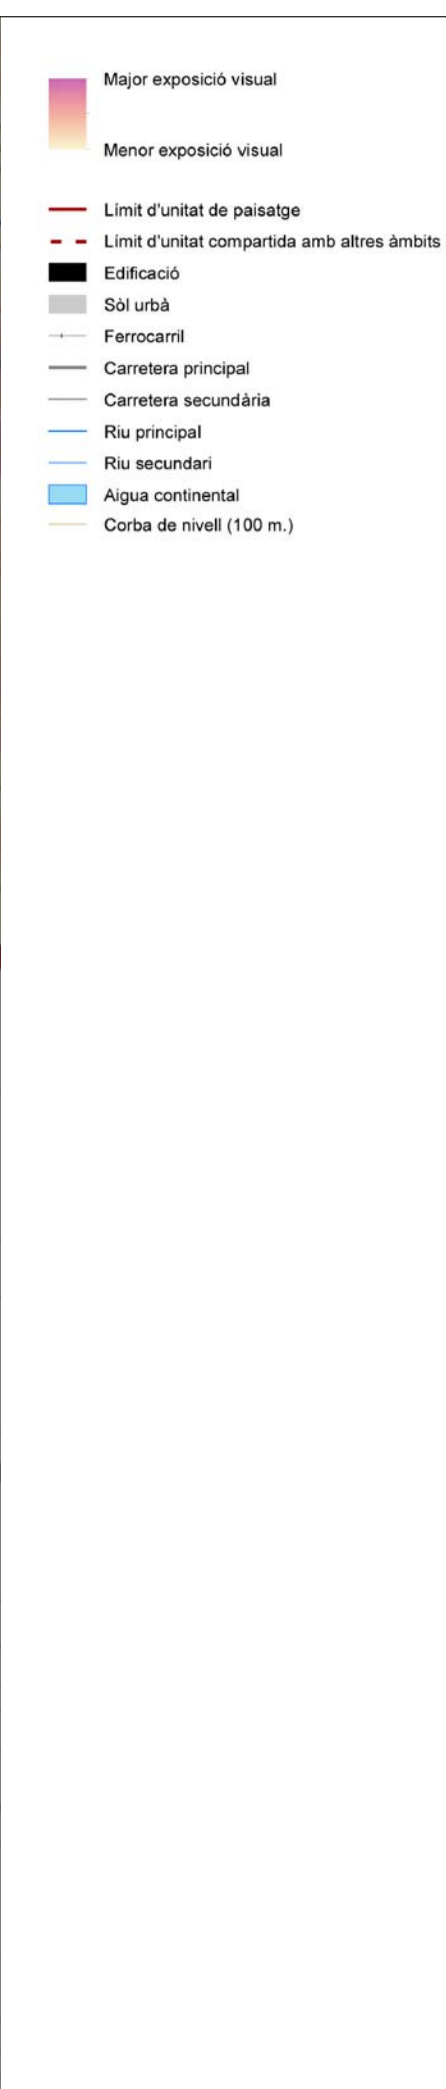



VALORS NATURALS I ECOLÒGICS

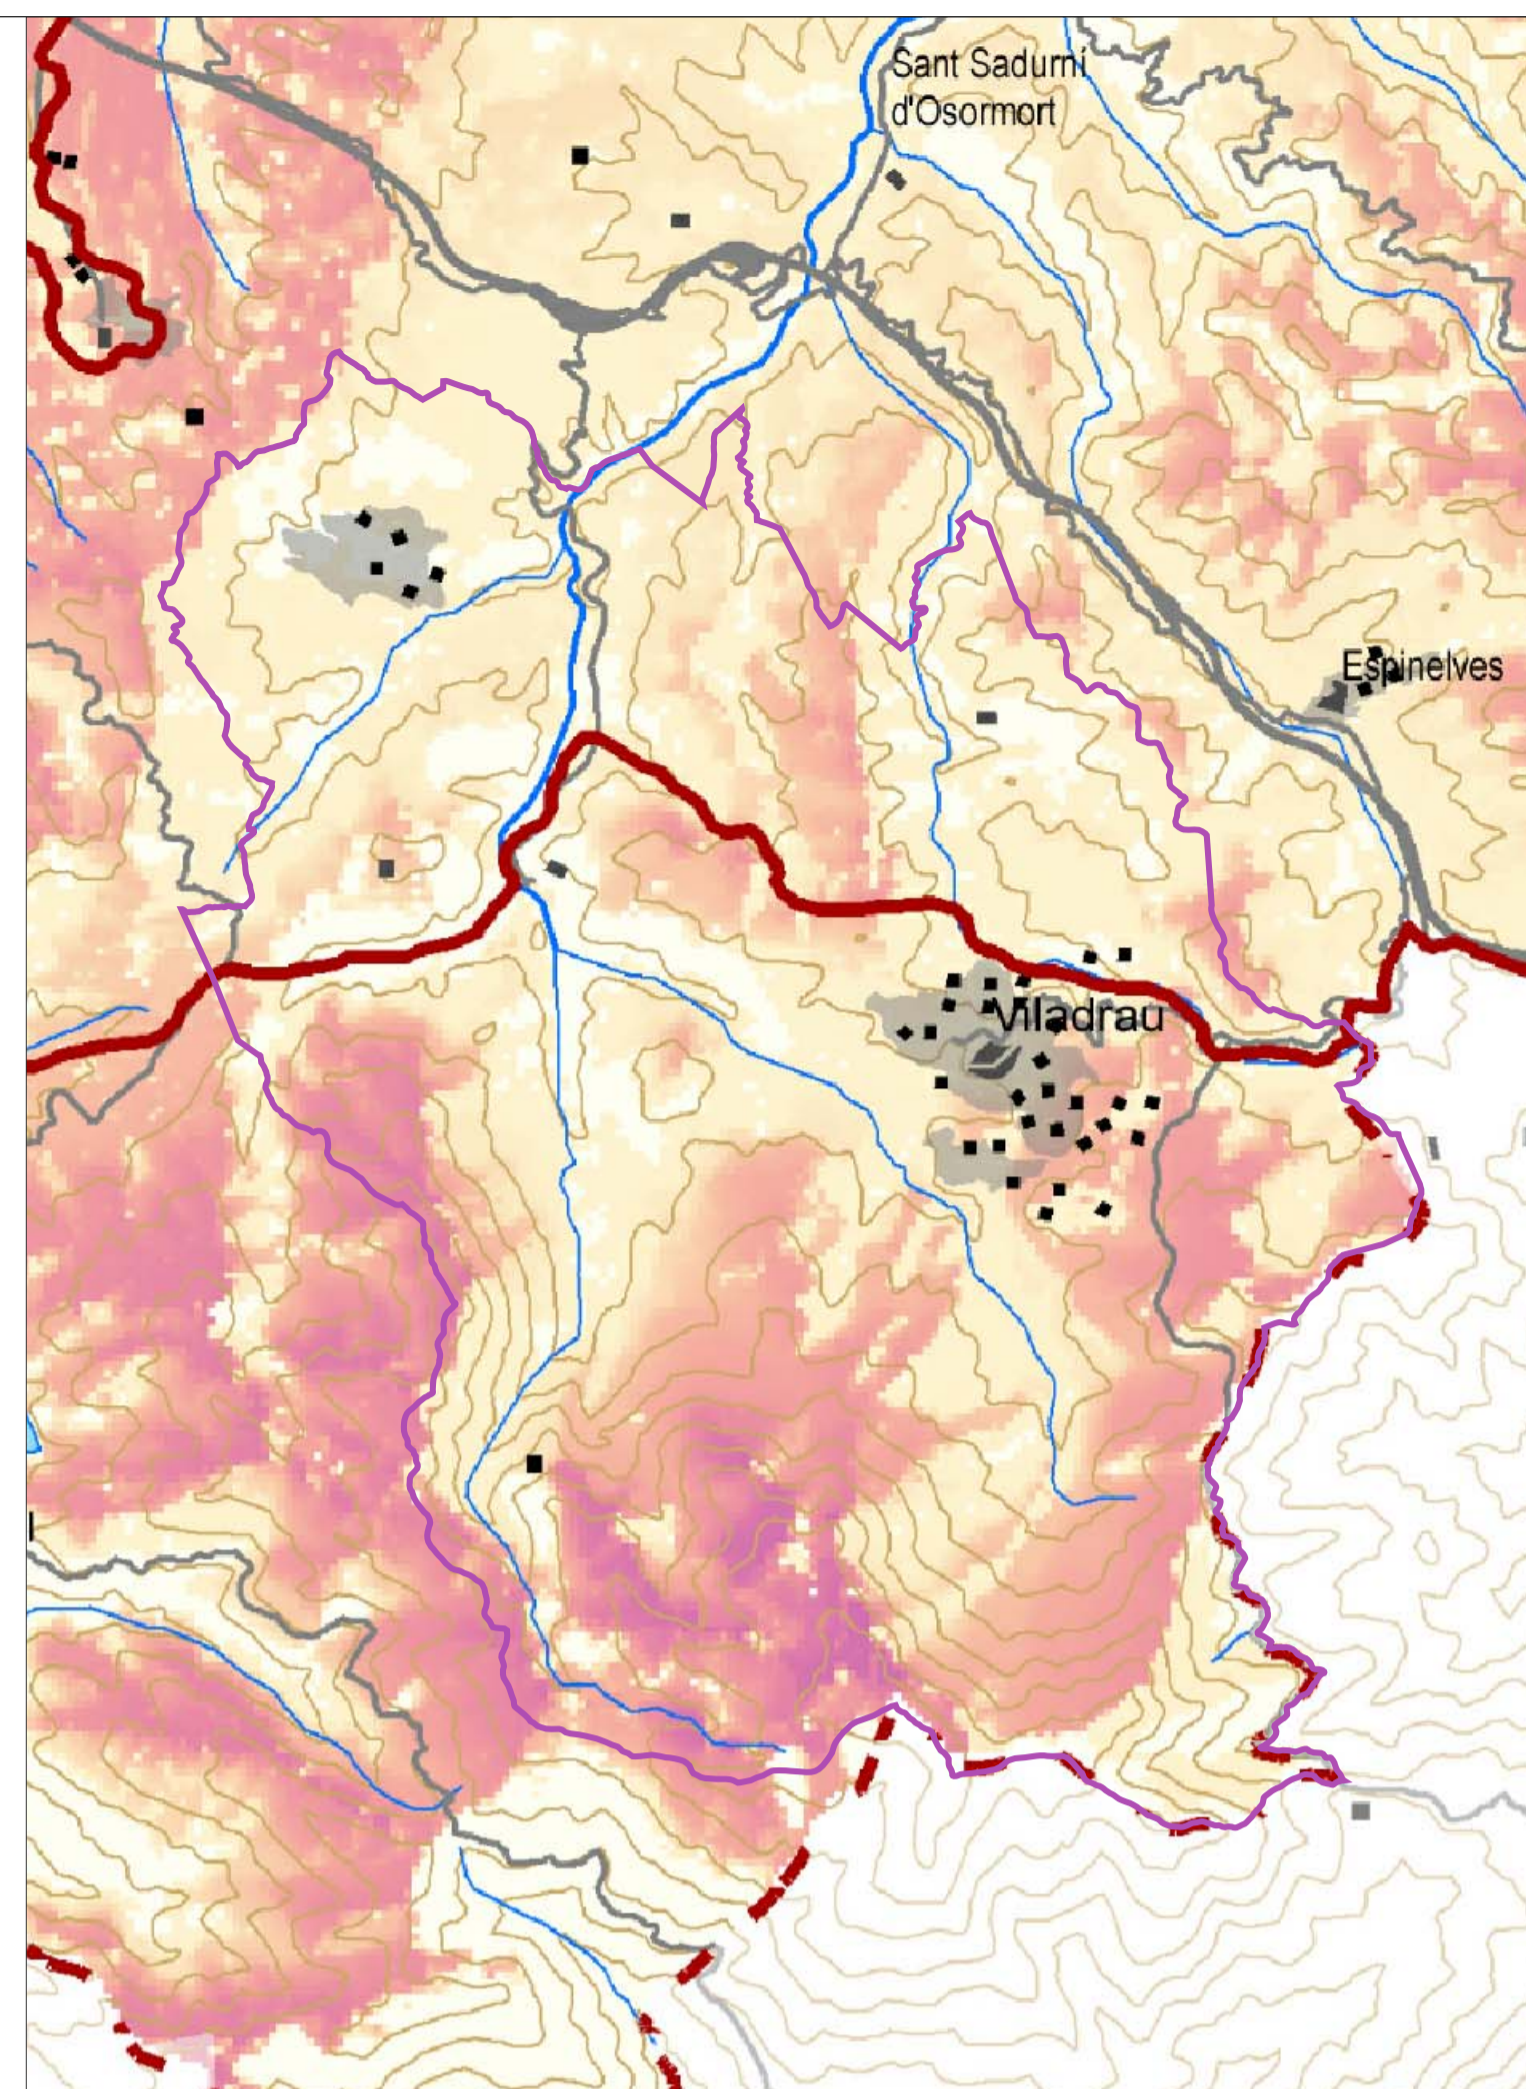

GRAU D'EXPOSICIÓ VISUAL



VALORS HISTÒRICS, SIMBÒLICS I SOCIALS, I MIRADORS I ITINERARIS

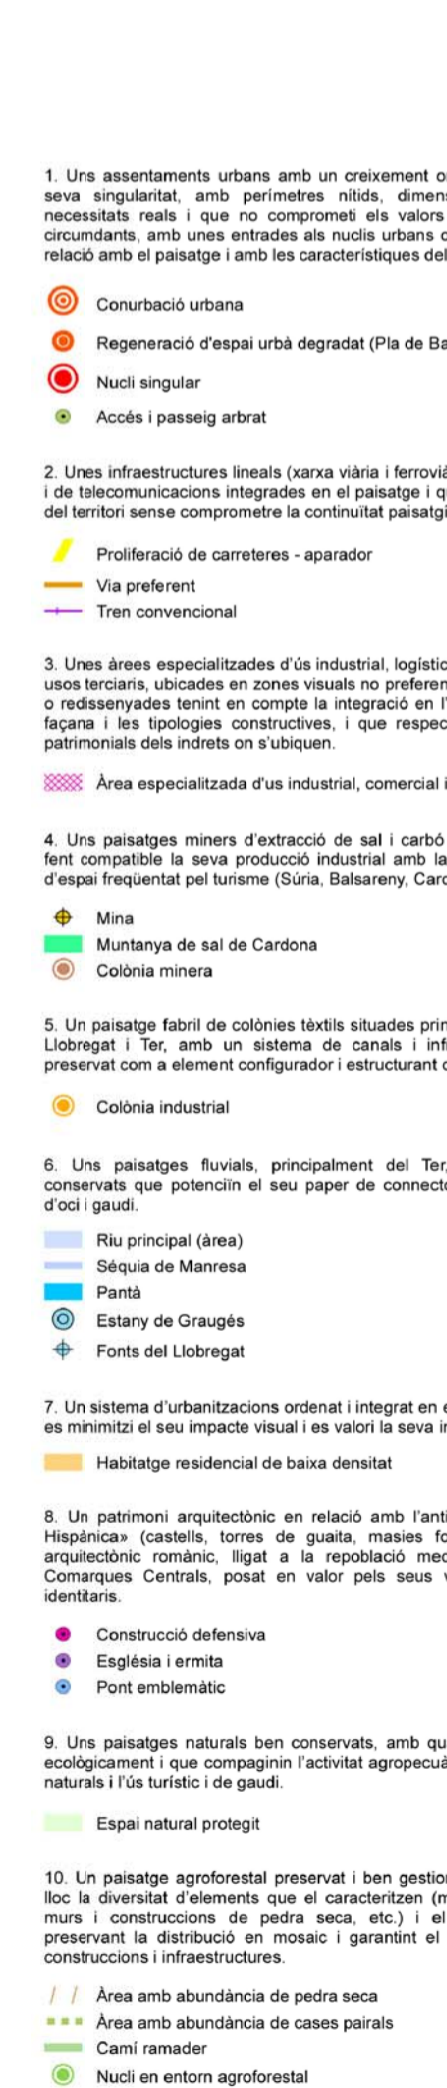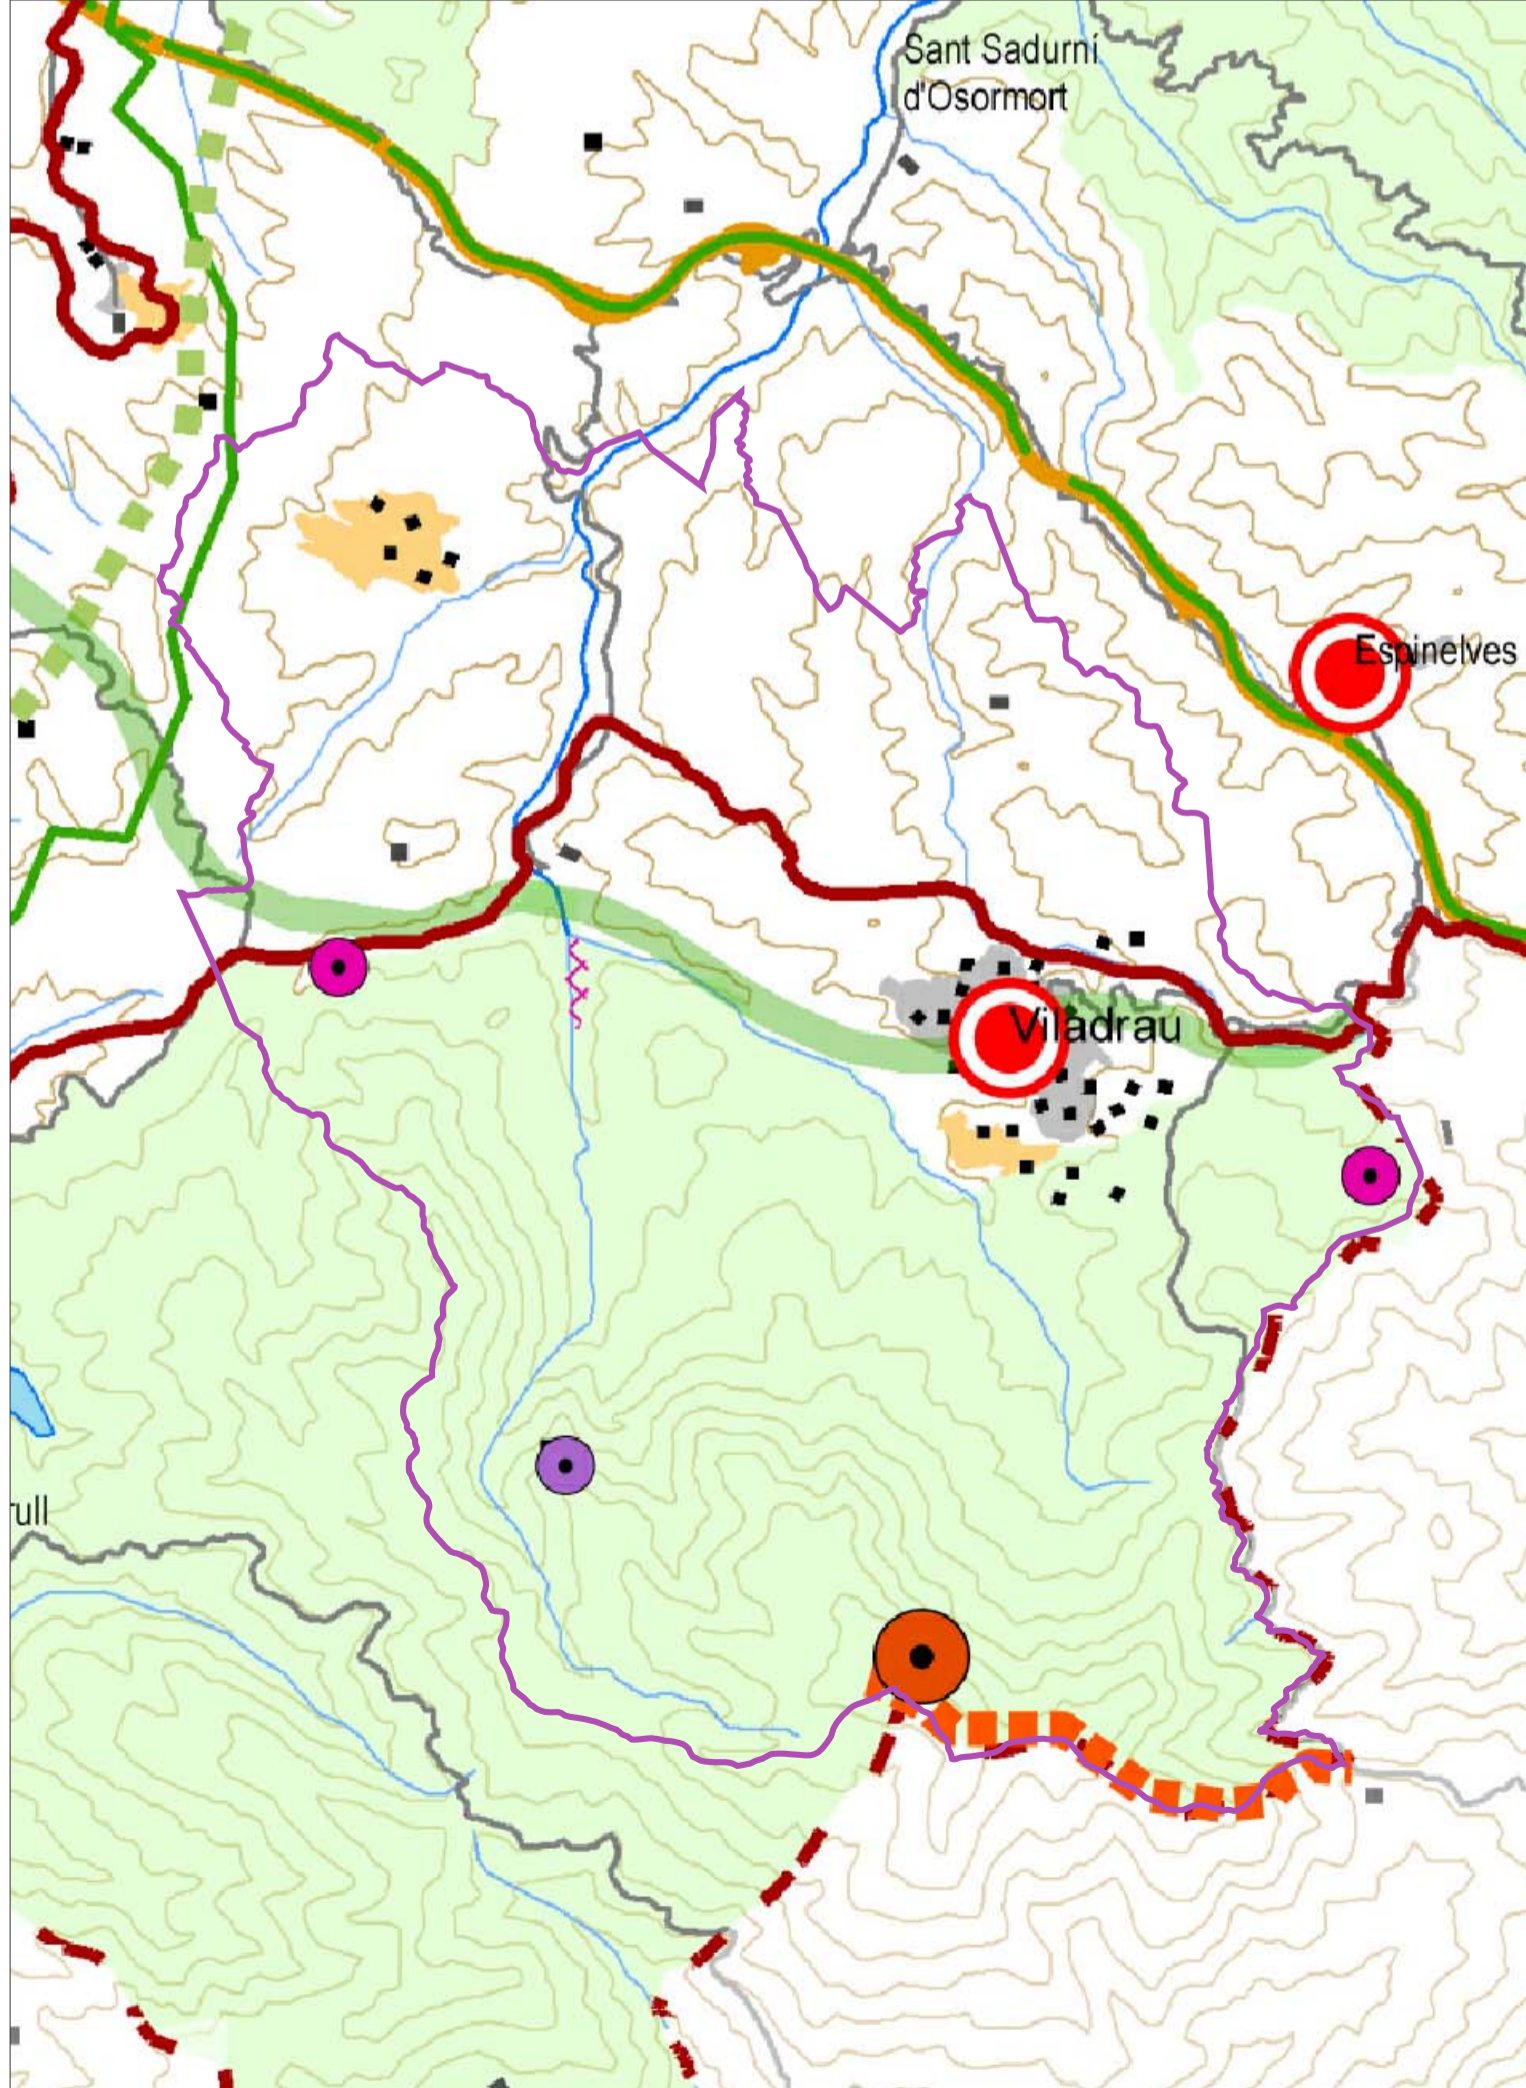

OBJECTIUS DE QUALITAT PAISATGÍSTICA



OBJECTIUS DE QUALITAT PAISATGÍSTICA

Ajuntament de Viladrau

PLA D'ORDENACIÓ URBANÍSTICA MUNICIPAL

AVANÇ DE PLANEJAMENT

POUM VILADRAU
pla d'ordenació urbanística municipal

TÍTOL DEL PLANOL

EL CATÀLEG DE PAISATGE
DE LES COMARQUES CENTRALS

REFERÈNCIA **1.07** ESCALA **1/50 000**

DADES DE L'ACORD D'EXPOSICIÓ PÚBLICA

Òrgan:
Data:
DOGC/BOP:

ELS TÈCNICS REDACTORS

Joaquim Obon i Dostad, Arq.
Miquel Orríols i Mas, Arq.
Carles Puigdomènech i Cantó, Adv.

UTE Joaquim Obon - Miquel Orríols, arquitectes febrer 2017