




--- ÀMBIT DEL ESTUDI
--- EIX RIERA

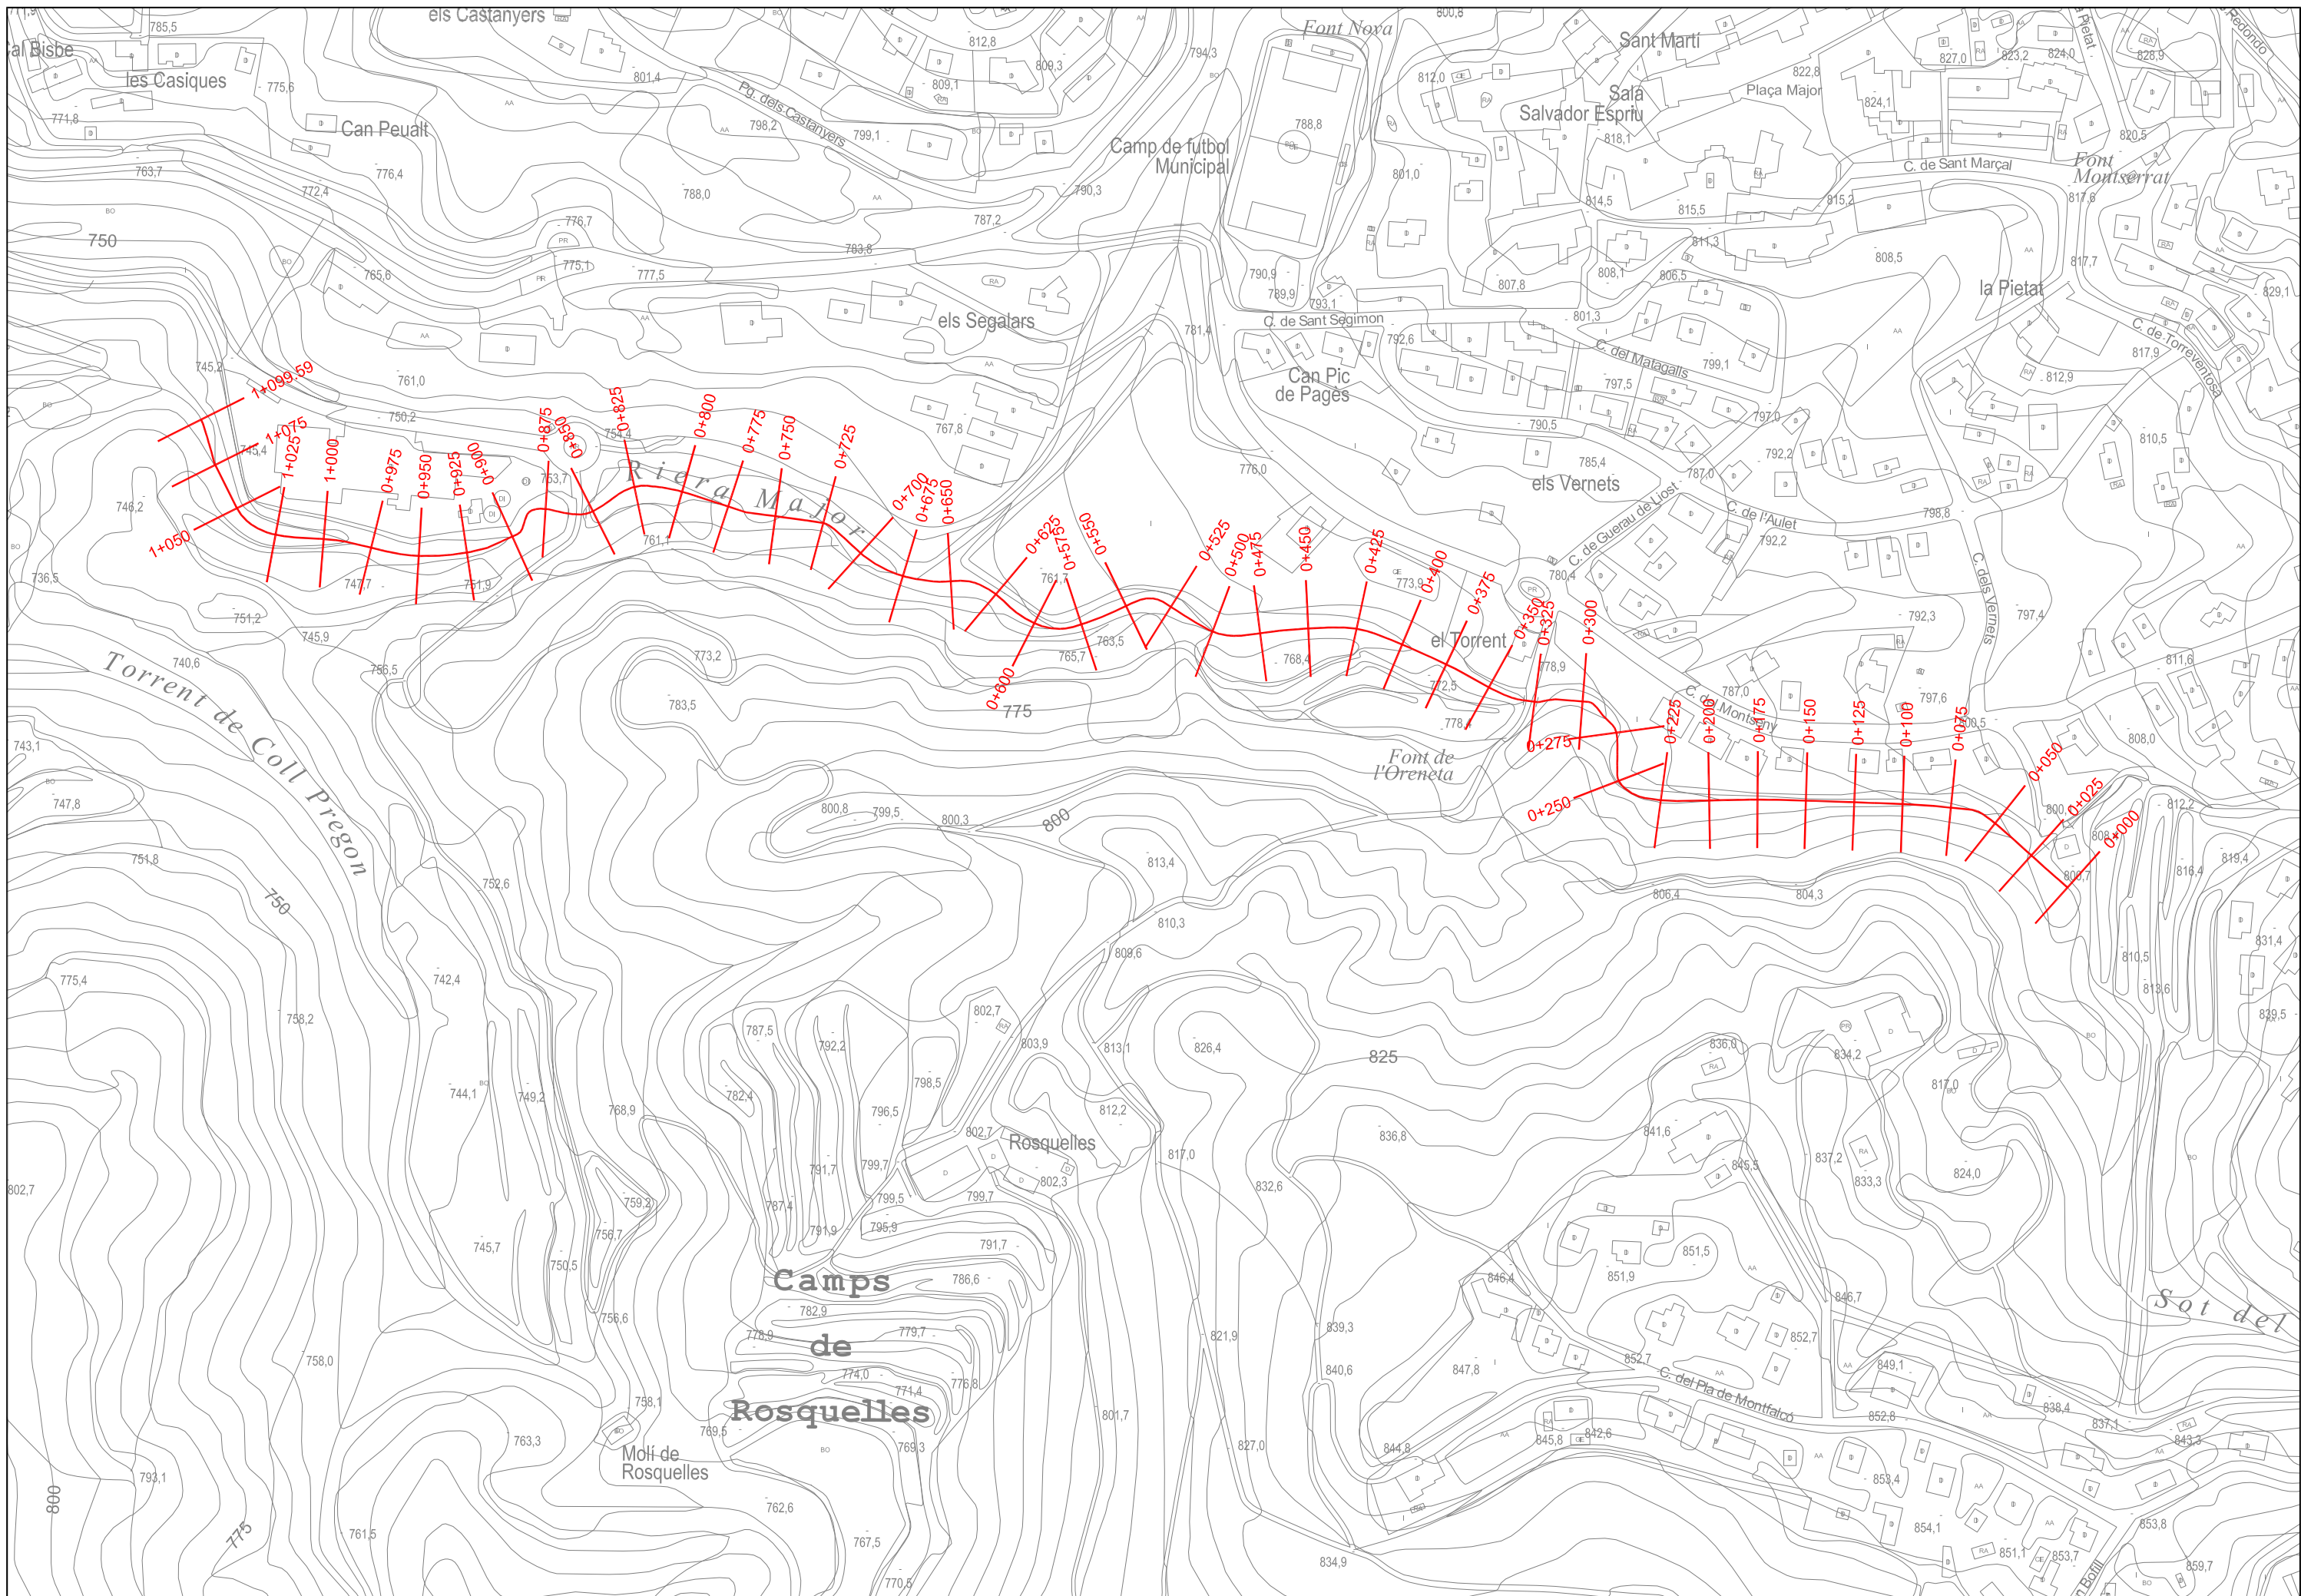


PK 0+125

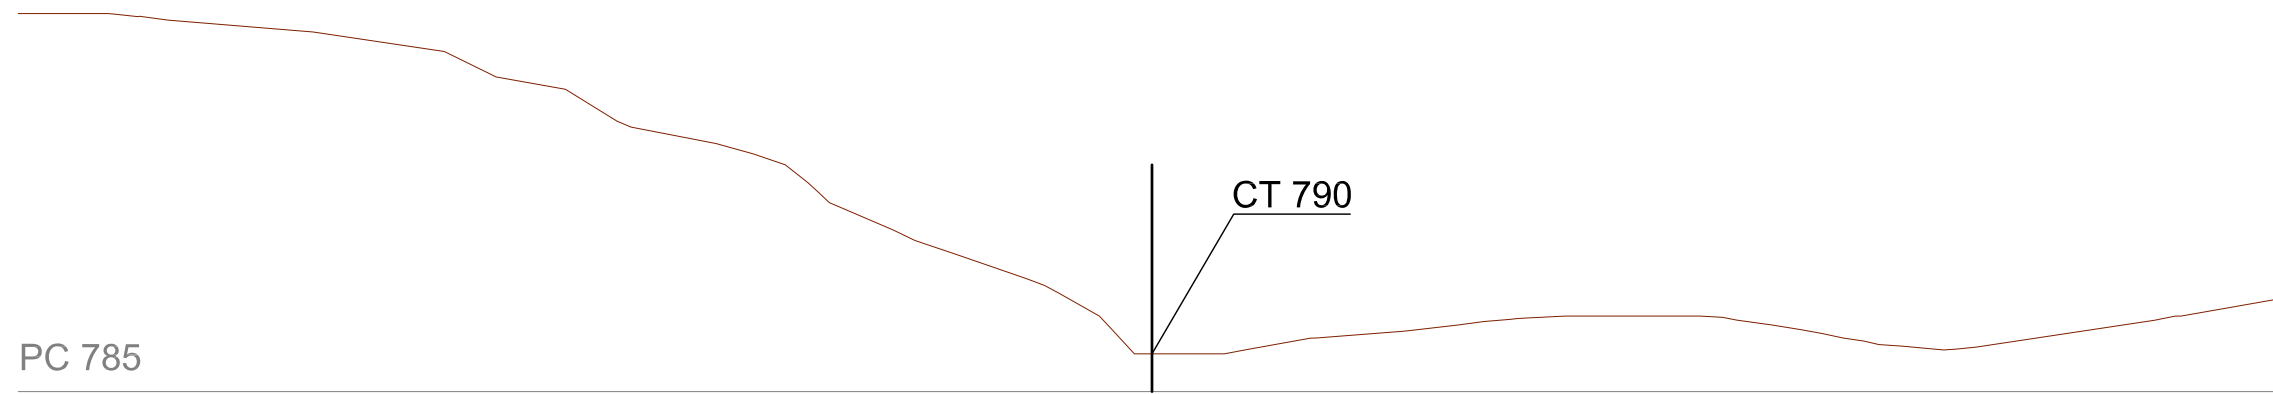


PK 0+150

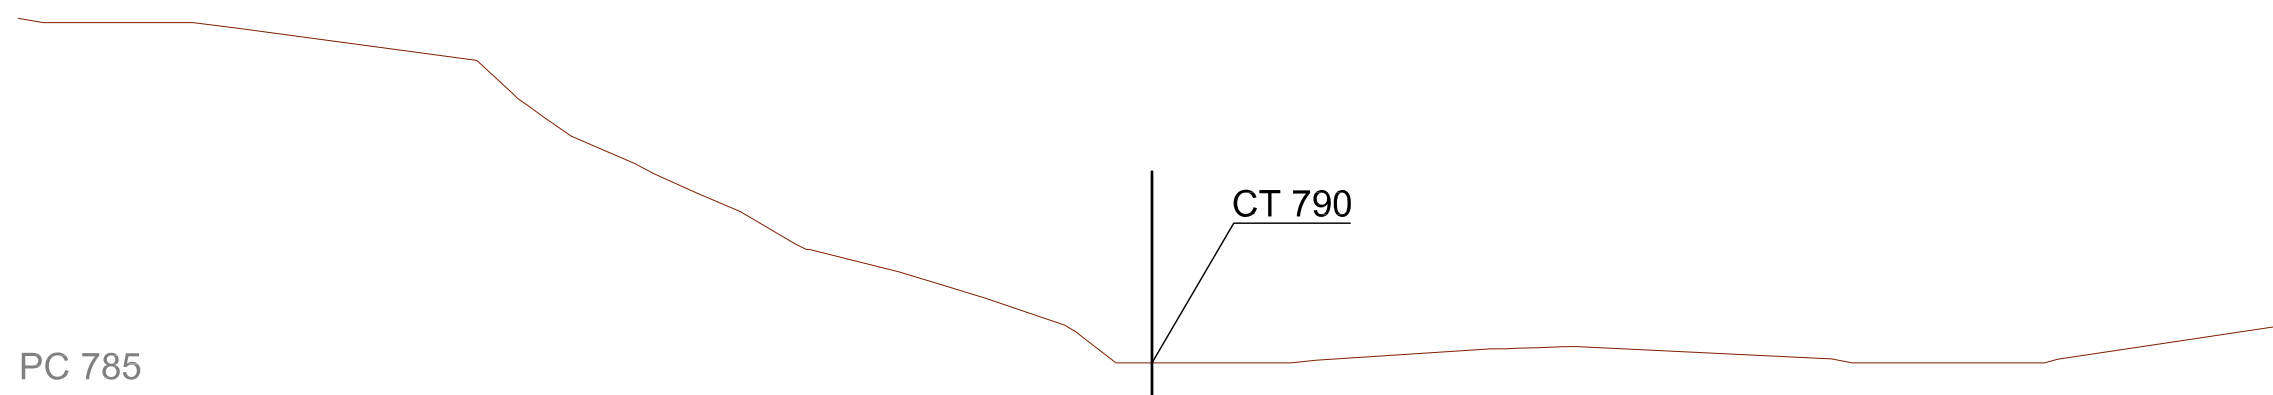

PK 0+175

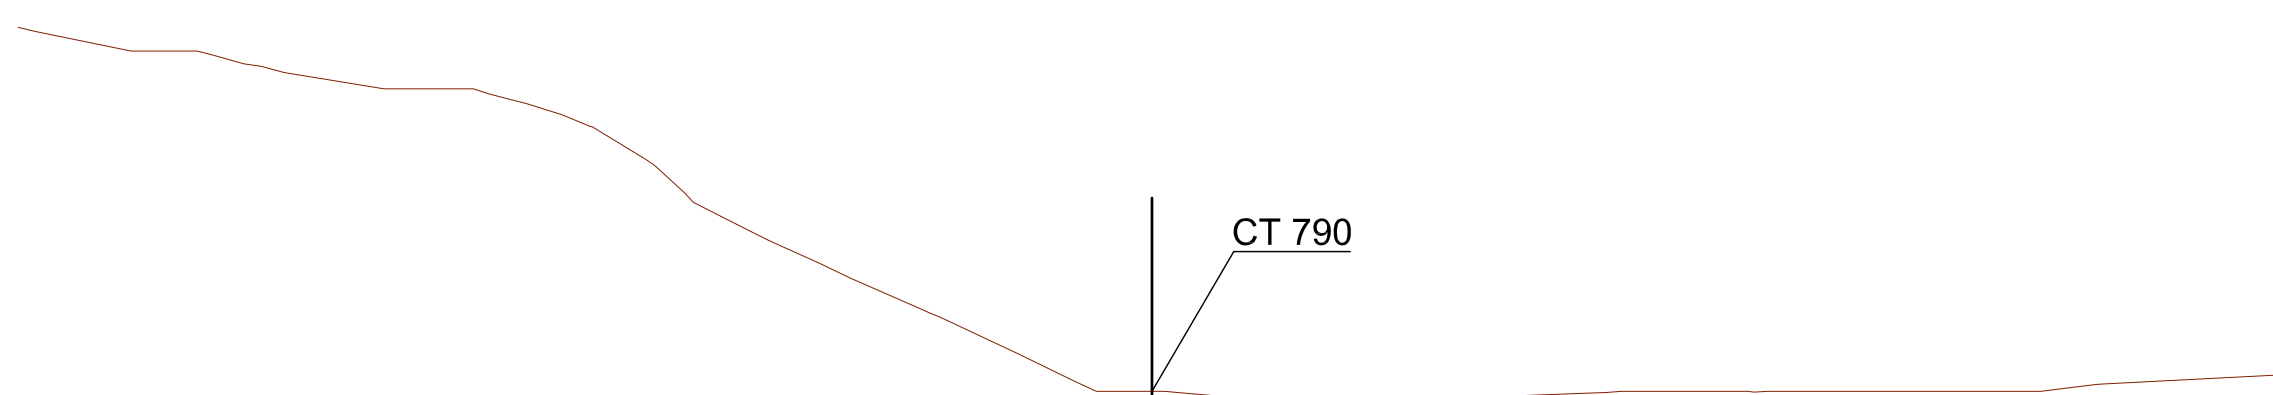

PK 0+200

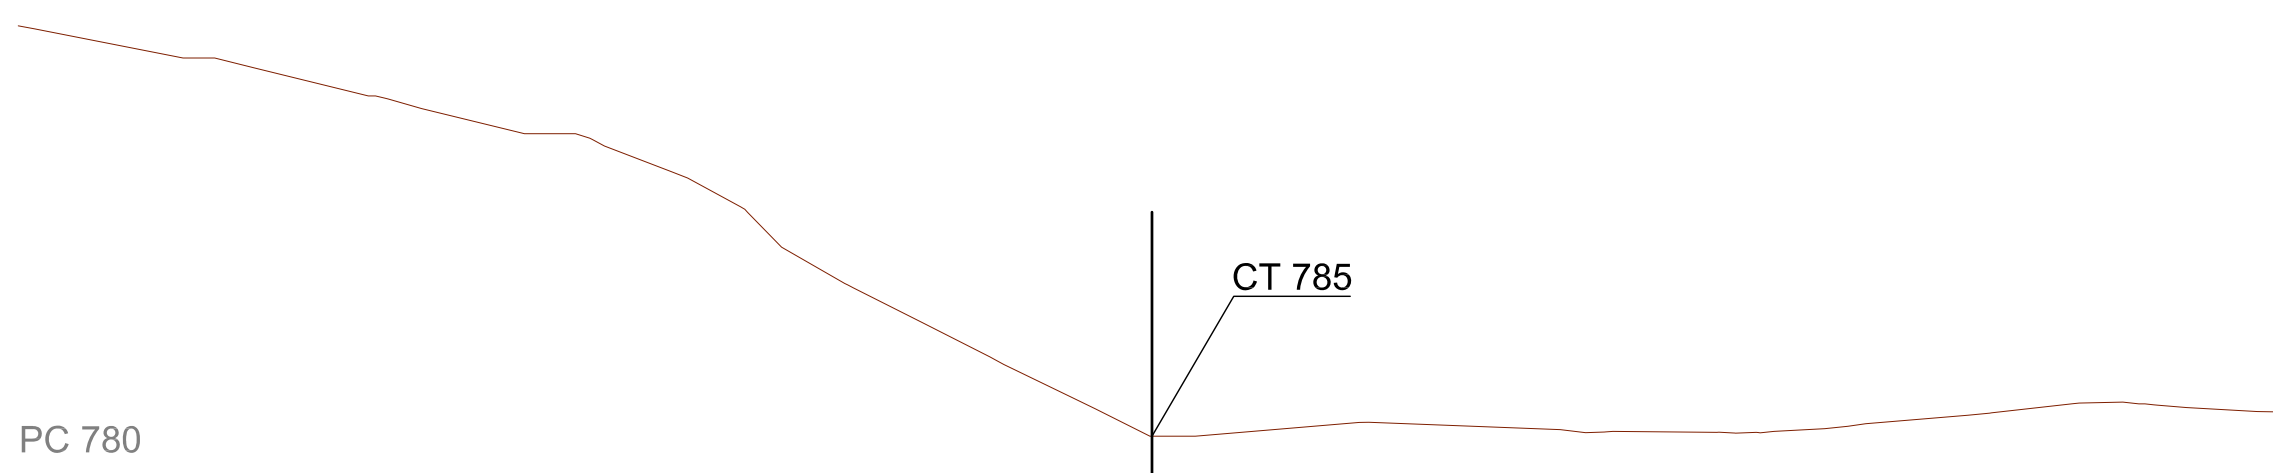

POUM VILADRAU
pla d'ordenació urbanística municipal

TÍTOL DEL PROJECTE:
ESTUDI DE MOBILITAT DE LA RIERA MAJOR

POUM
Joaquim Obón i Dosdad
Arquitectes
Miquel Oriols i Mas

CONSULTOR
CEDIPSA SL
RAMÓN ARANDES RENÚ
COL·LEGIAT Nº 3.492
L'ENGINYER DE CAMINS, C.P.

ESCALA:
0 5 10 15
A3 - 1/1000

DATA:
DESEMBRE 2017

TÍTOL DEL PLÀNOL:
PERFIS TRANSVERSALS

PLÀNOL Nº:
4
FULL:
2 DE 11

PK 0+325

PC 771

CT 776.48

PK 0+350

PC 770

CT 775

PK 0+375

PC 768

CT 773.92

PK 0+400

PC 765

CT 770



POUM VILADRAU
pla d'ordenació urbanística municipal

TÍTOL DEL PROJECTE:
ESTUDI DE MOBILITAT DE LA RIERA MAJOR

POUM
Joaquim Obón i Dosdad
Arquitectes
Miquel Oriols i Mas


CONSULTOR
CEDIPSA SL
RAMÓN ARANDES RENÚ
COL·LEGIAT Nº 3.492
L'ENGINYER DE CAMINS, C.P.

ESCALA:
0 5 10 15
A3 - 1/1000

DATA:
DESEMBRE 2017

TÍTOL DEL PLÀNOL:
PERFIS TRANSVERSALS


PLÀNOL Nº:
4
FULL:
4 DE 11

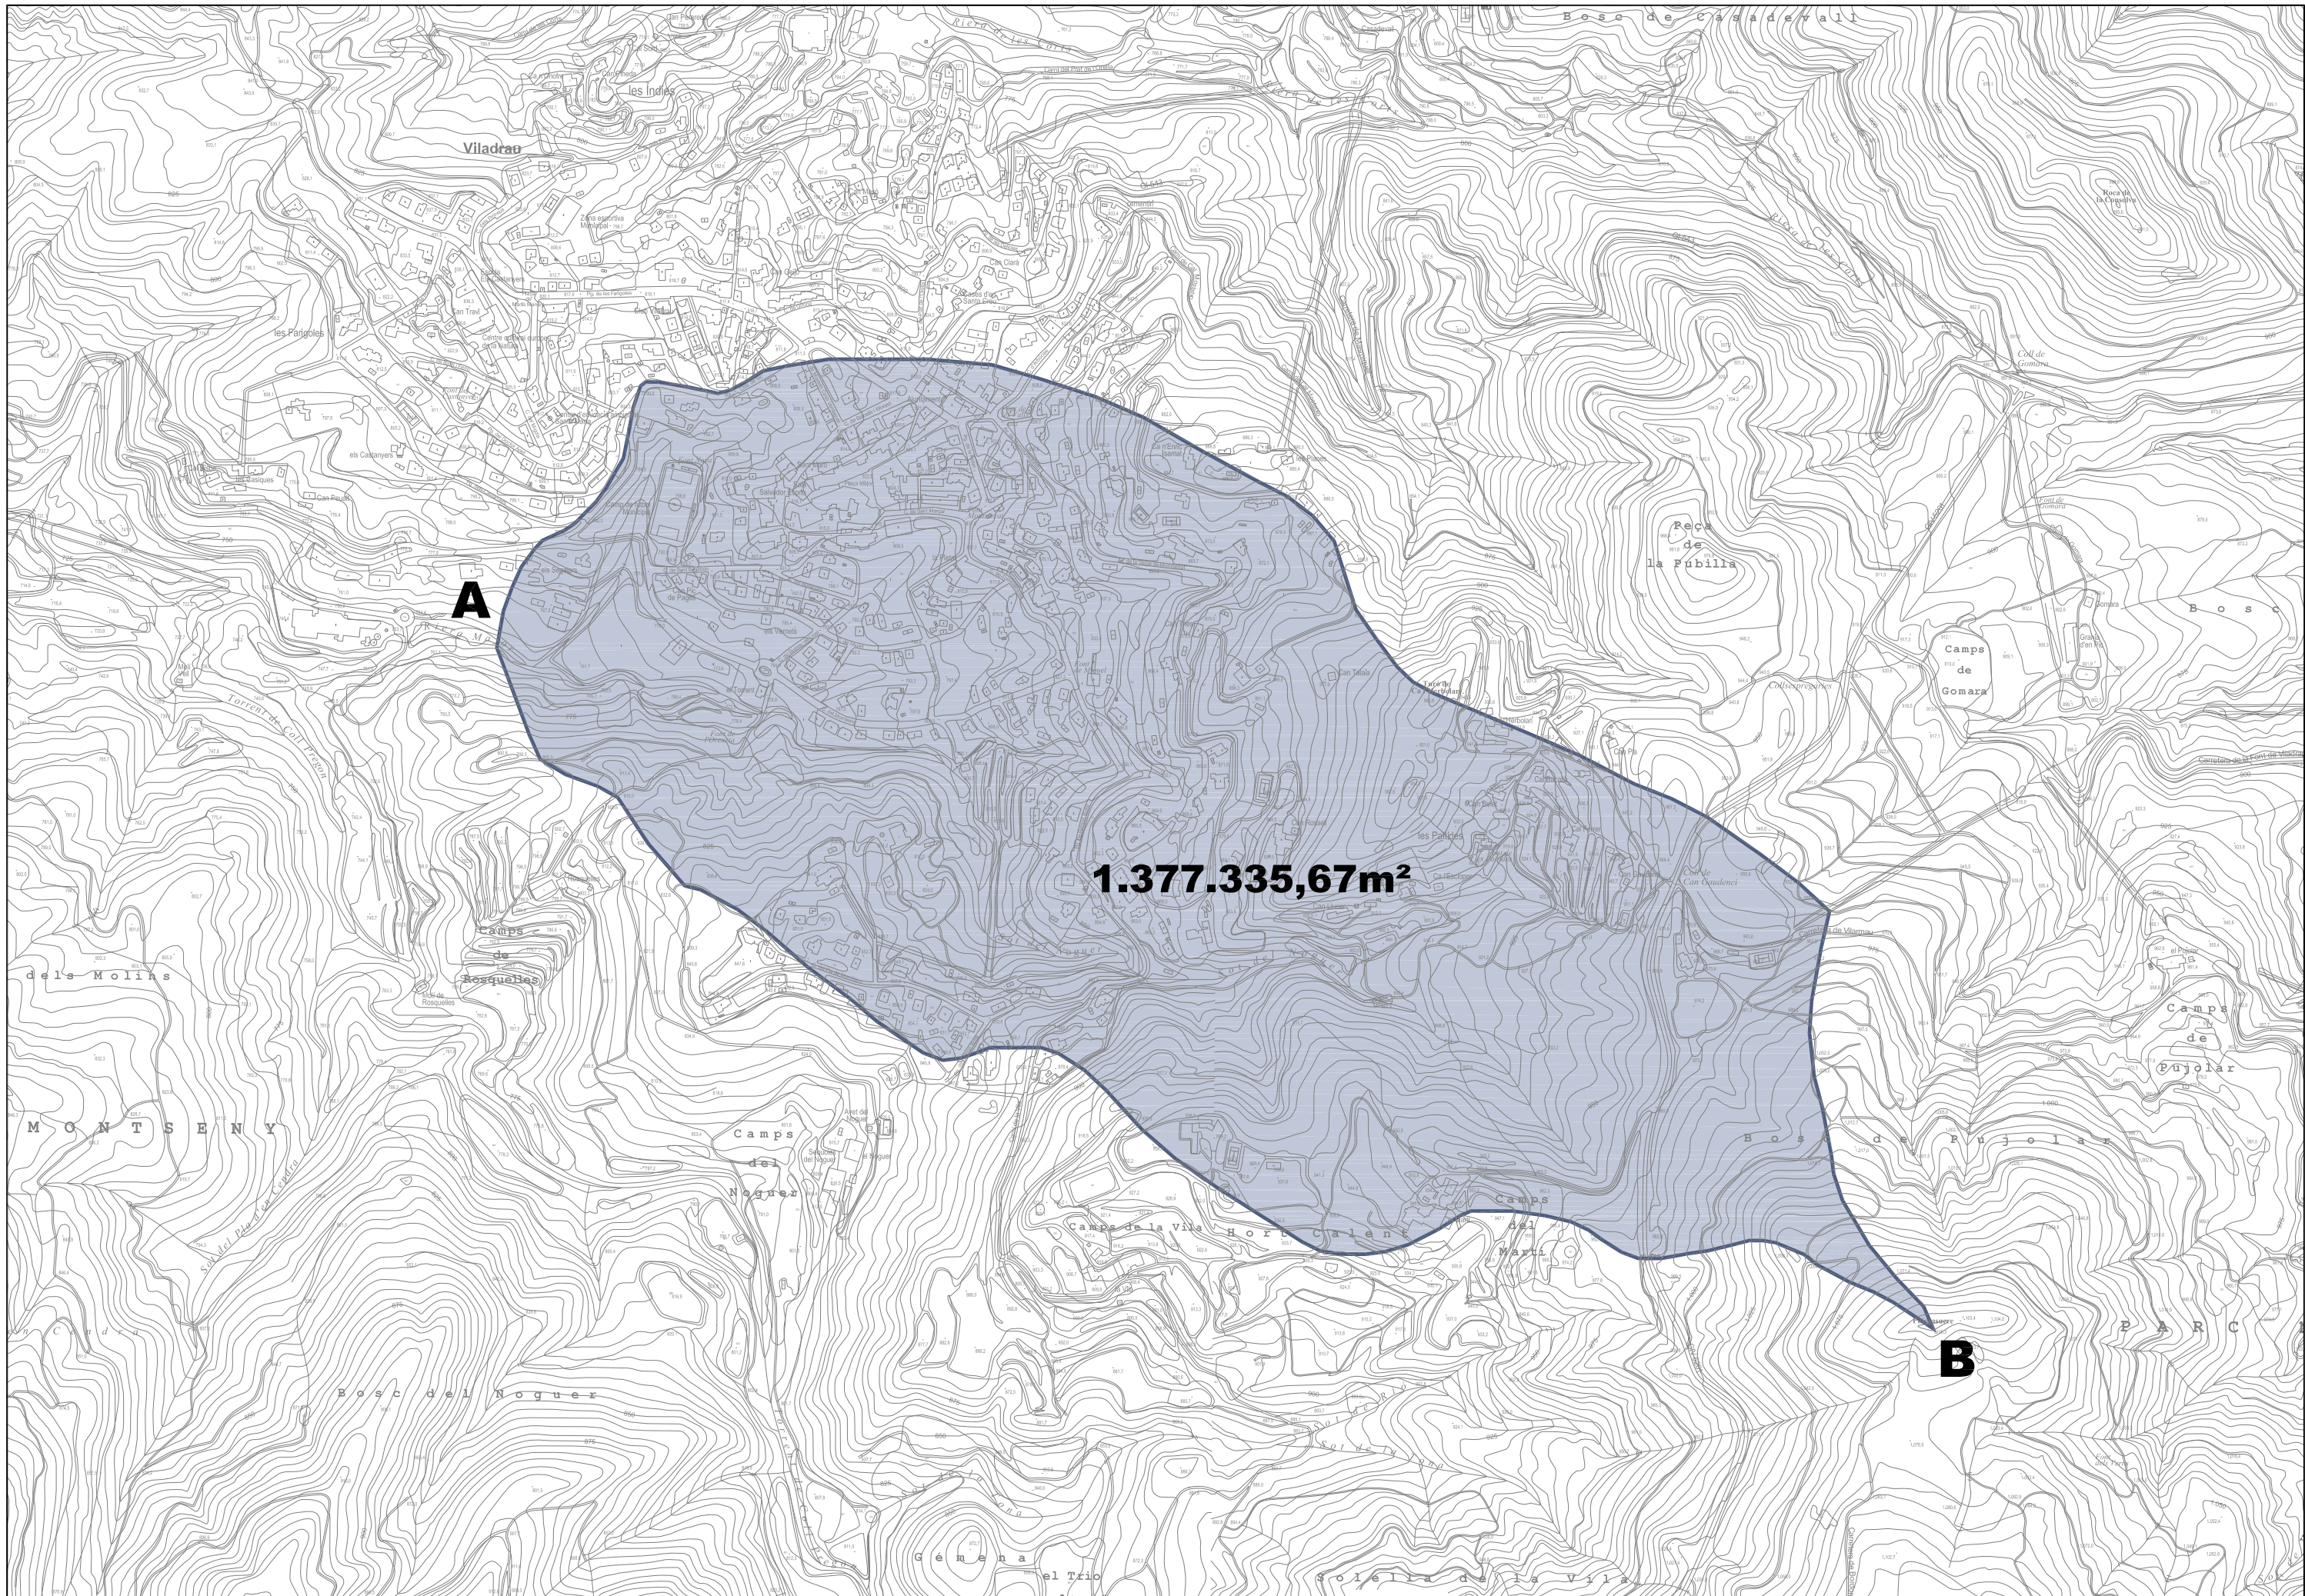

A

1.377.335,67m²

B

 <p>POUM VILADRAU pla d'ordenació urbanística municipal</p>	<p>TÍTOL DEL PROJECTE: ESTUDI DE MOBILITAT DE LA RIERA MAJOR</p>	<p>POUM Joaquim Obón i Dosdat Arquitectes</p>	<p>CONSULTOR CEDIPSA SL RAMON ARANDES RENÚ COL·LEGIAT Nº 3.492 L'ENGINYER DE CAMINS, C.P.</p>	<p>ESCALA: 0 40 80 120 A3 - 1/8000</p>	<p>DATA: DESEMBRE 2017</p>	<p>TÍTOL DEL PLANOL: CONCA VESSANT</p>	<p>PLÀNOL Nº: ANNEX 1 FULL: 1 1</p>
--	--	---	--	--	--------------------------------	--	---