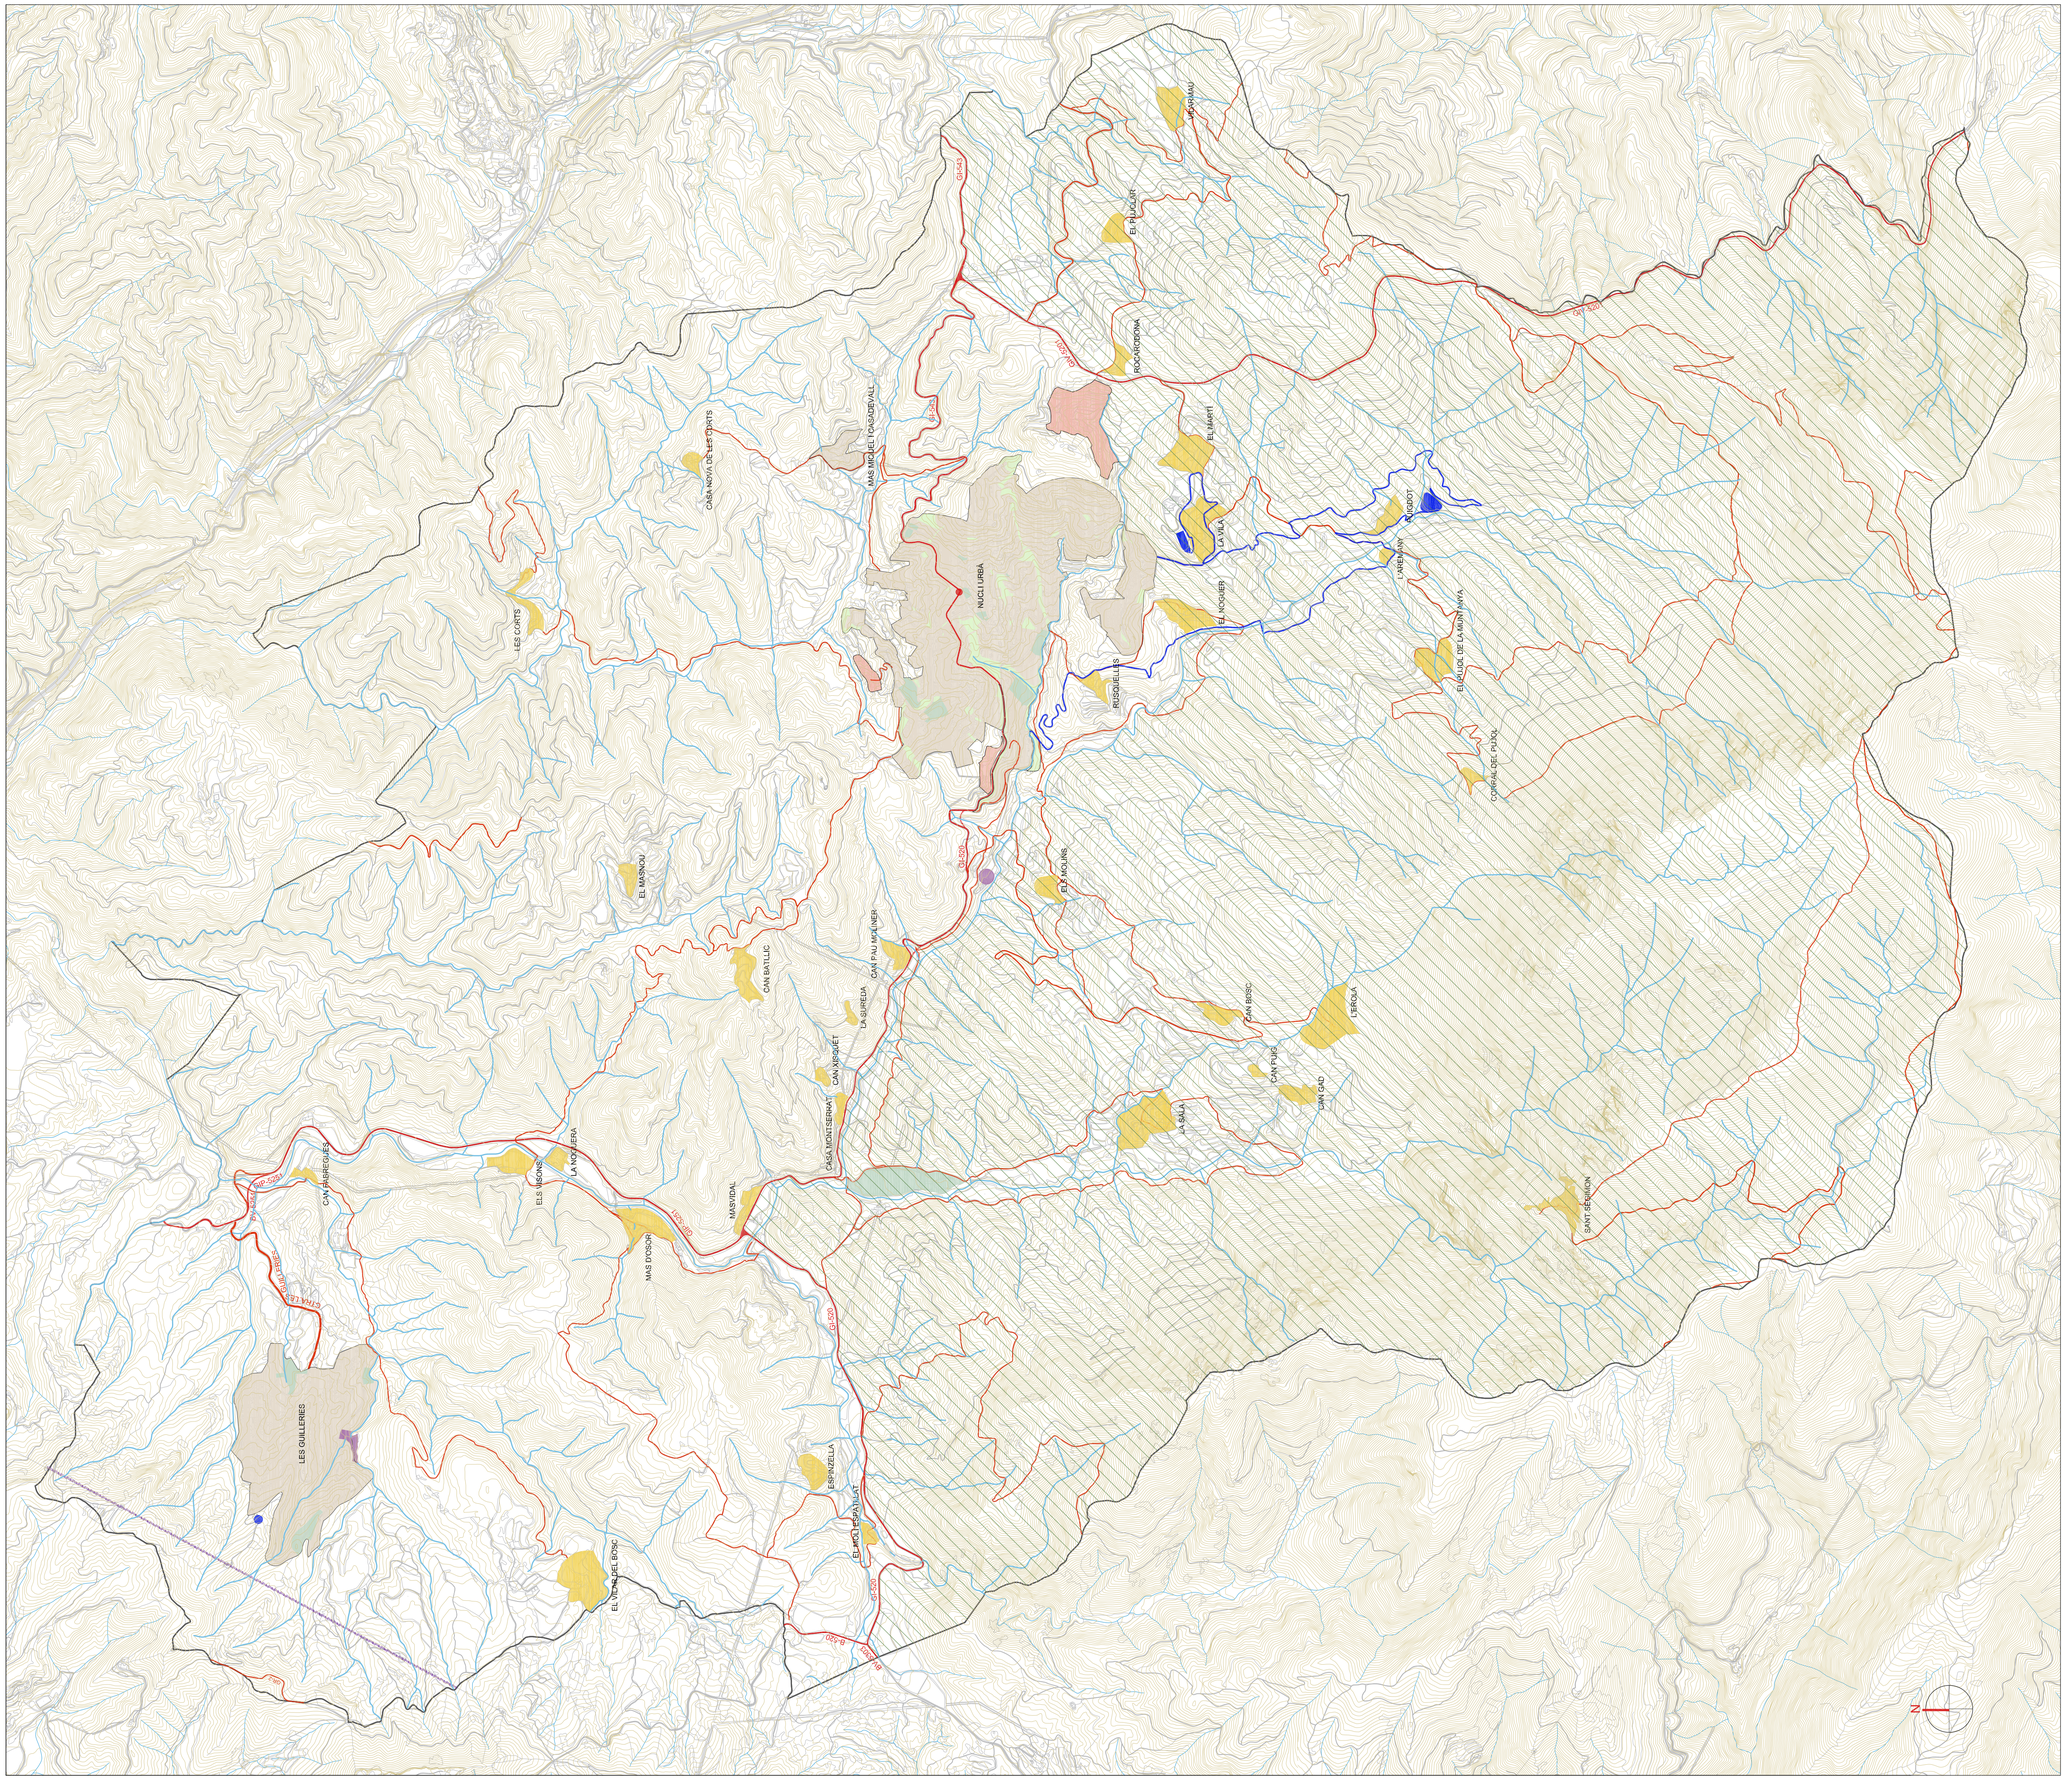

NUCLI URBÀ
LES CORTS
CASA NOVA DE LES CORTS
MAS MIQUEL I CASADEVALL
EL MASNOU
CAN BATLLIC
LA SURREDA
CASA MONTSERRAT
CAN XERGUET
ELS MOLINS
LA NOGUERA
CAN FARRERIQUES
MAS D'OSOR
MASVIDAL
LES GUILLERIES
ESPINZELLA
RIUSQUELLES
EL NOGUER
LA VILÀ
EL MARTÍ
ROCACORDONA
CAN BOSC
CAN PUIG
CAN GAD
LA SALA
SANT SEGIMON
L'ARENAL
GI-520
SNU
SUC
SUD

LLEGENDA

		m2	%
SUC	SÒL URBÀ CONSOLIDAT	1.514.212	2,99
SUNC	SÒL URBÀ NO CONSOLIDAT	147.086	0,29
SUD	SÒL URBANITZABLE DELIMITAT	56.385	0,11
SNU	SÒL NO URBANITZABLE	48.995.062	96,61
	TERME MUNICIPAL	50.712.745	100,00

Ajuntament de Viladrau

PLA D'ORDENACIÓ URBANÍSTICA MUNICIPAL

APROVACIÓ INICIAL

REF: O.02


TÍTOL DEL PLÀNOL: PLÀNOL NORMATIU


RÈGIM URBANÍSTIC DEL SÒL

ESCALA: 1 / 15 000 (A1)
1 / 30 000 (A3)

ABRIL 2018

POUM VILADRAU UTE Joaquim Obon i Dosdad - Miquel Orriols i Mas, arquitectes

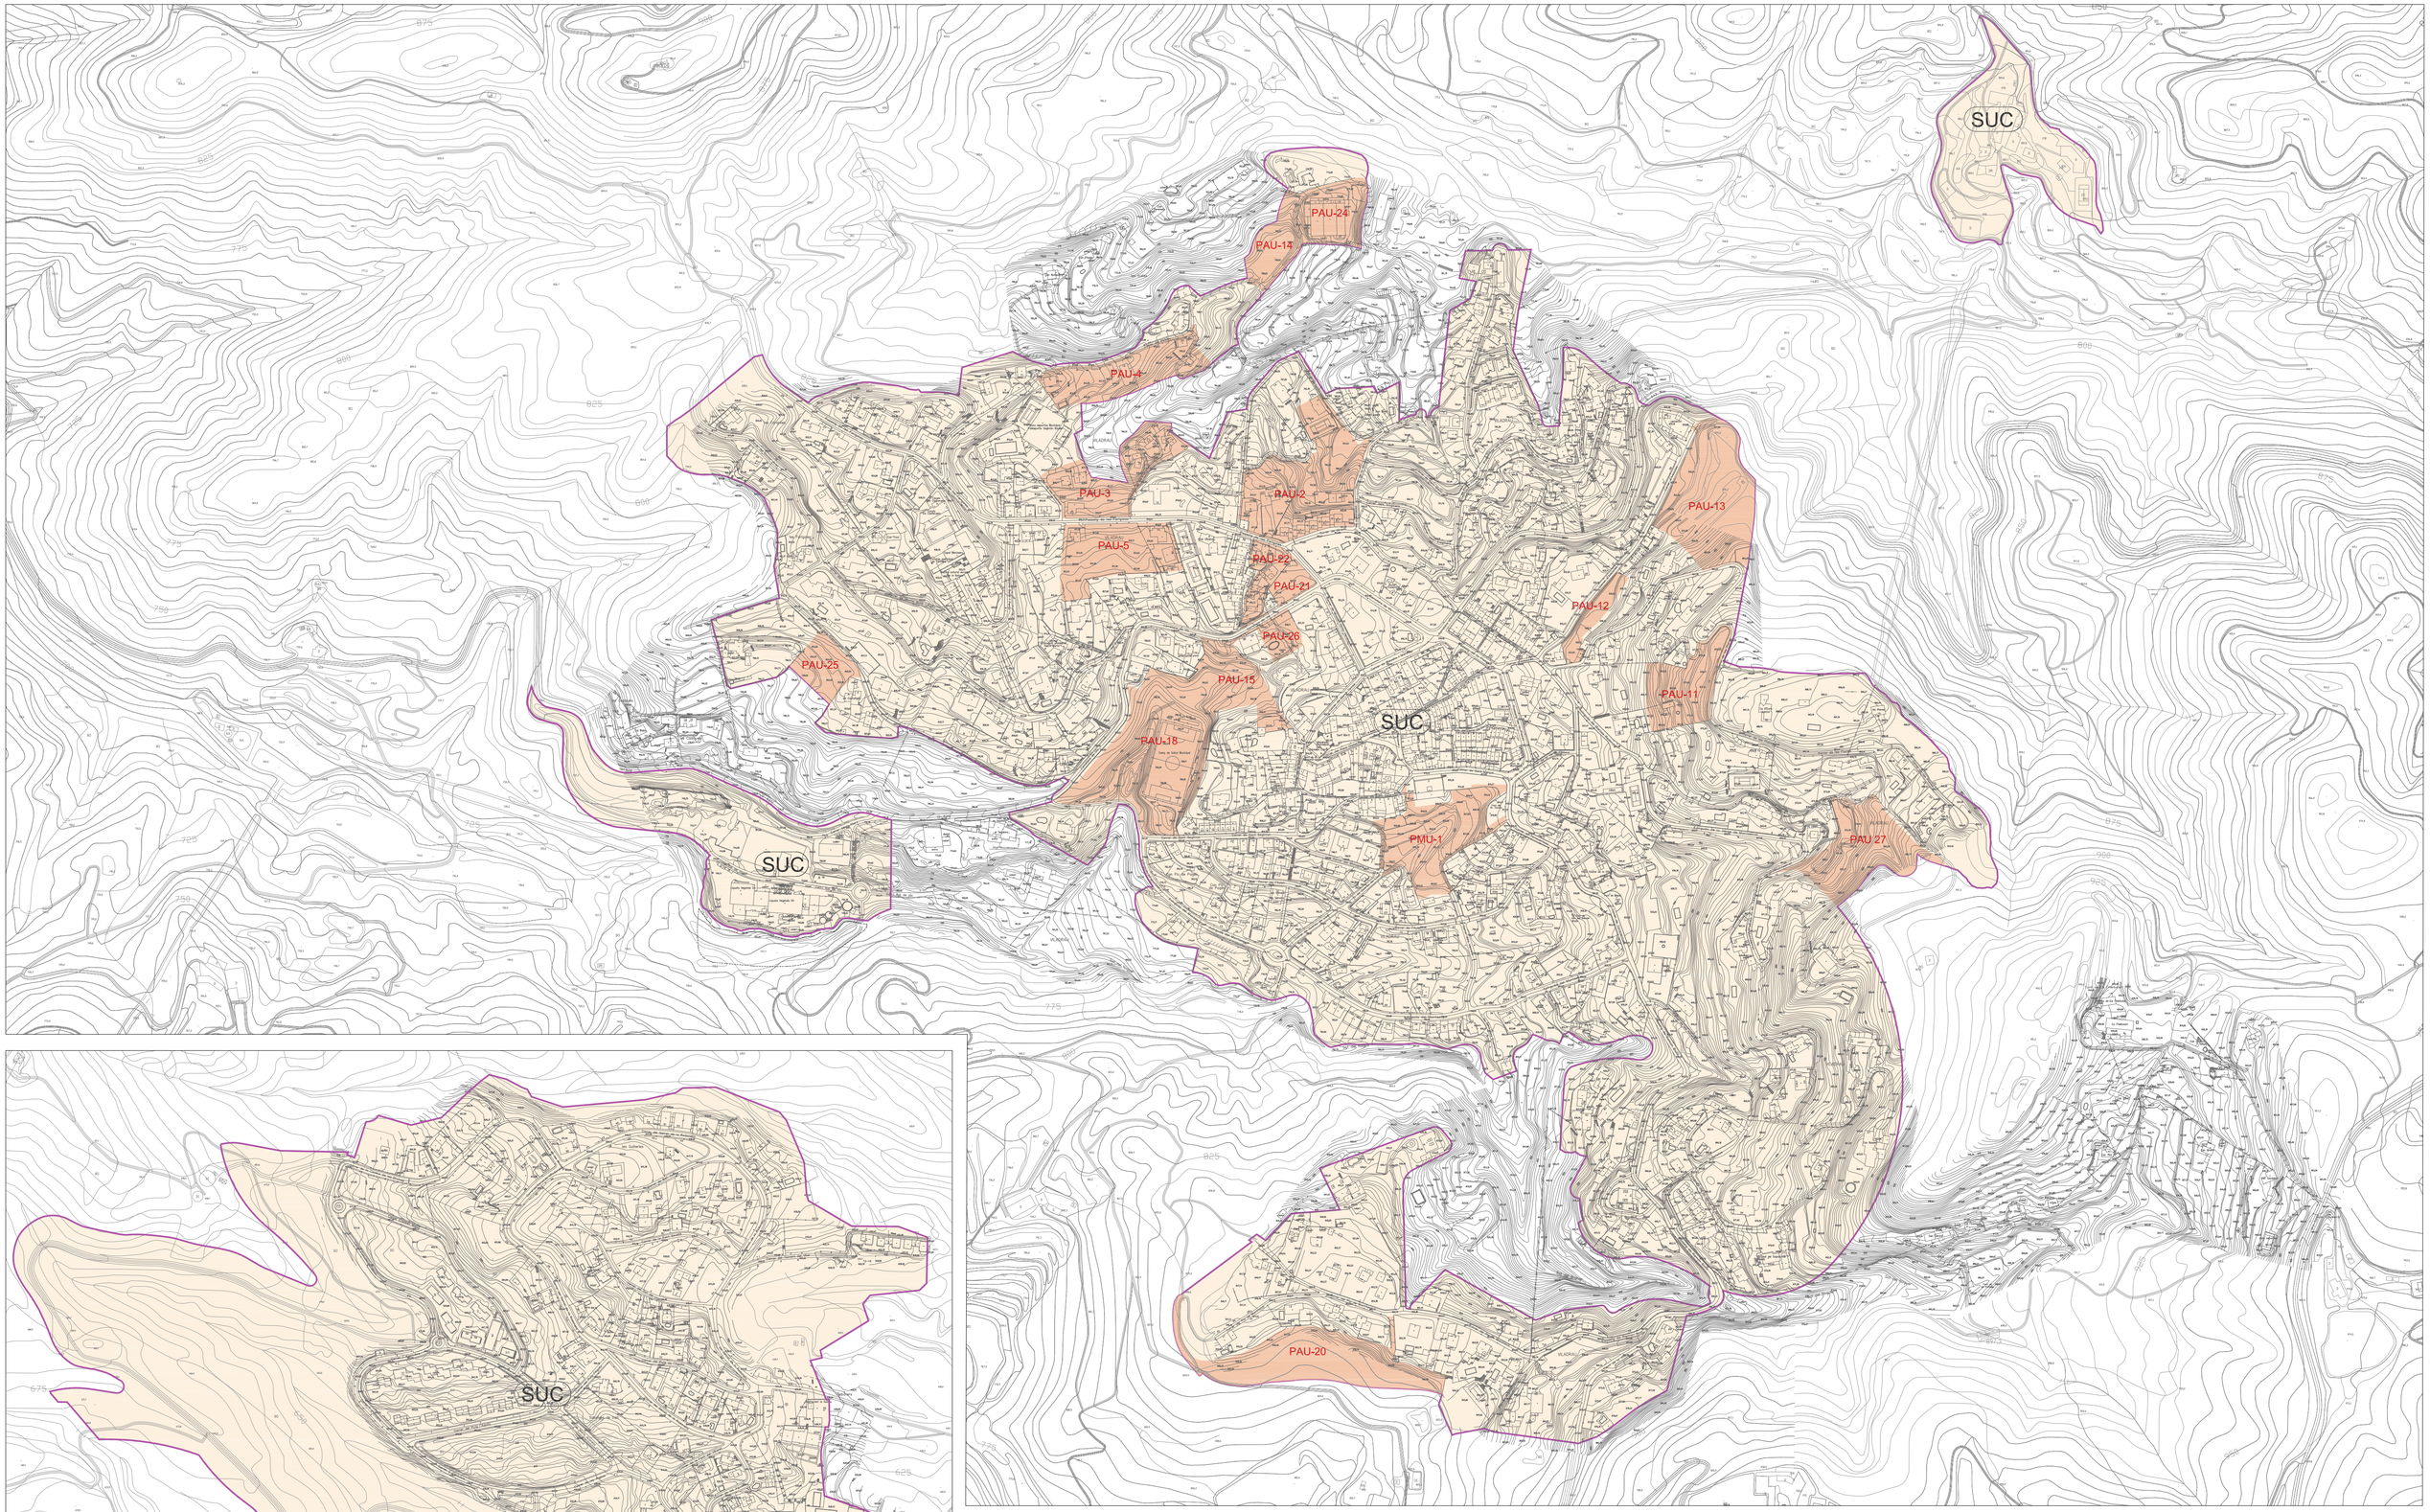

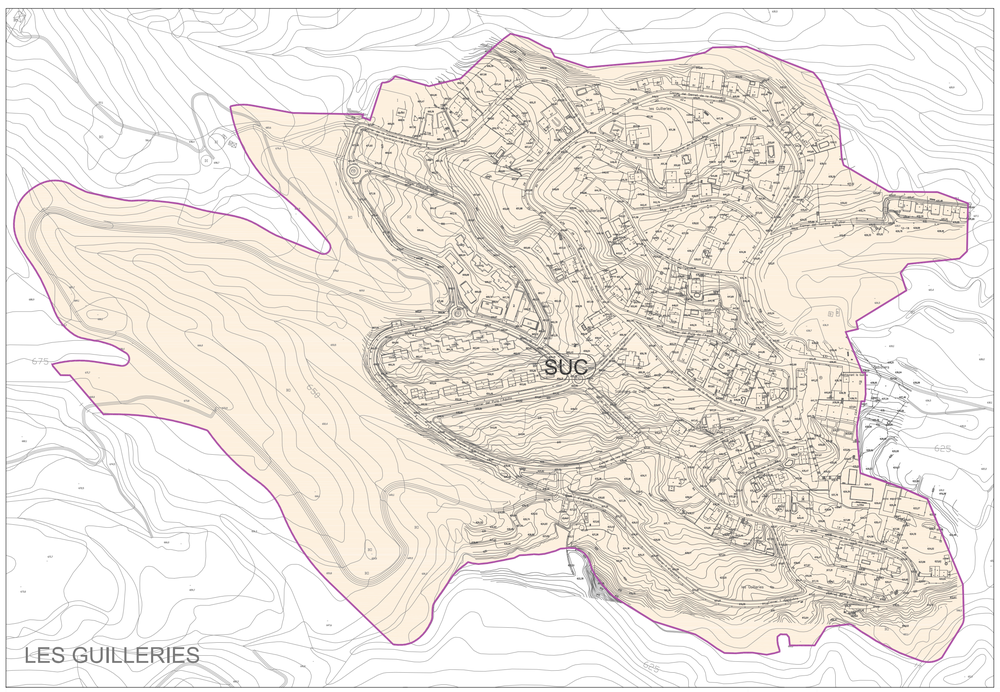

LLEGENDA

		m2	%
SUC	SÒL URBÀ CONSOLIDAT		
	- NUCLI URBÀ	986.369	59,37
	- MASMIQUEL I CASADEVALL	27.180	1,64
	- LES GUILLERIES	500.663	30,14
	TOTAL SUC	1.514.212	91,15
SUNC	SÒL URBÀ NO CONSOLIDAT	147.086	8,85
LÍMIT DEL SÒL URBÀ	TOTAL SÒL URBÀ	1.661.298	100,00

N

Ajuntament de Viladrau

PLA D'ORDENACIÓ URBANÍSTICA MUNICIPAL

APROVACIÓ INICIAL

REF: O.02a


TÍTOL DEL PLÀNOL: RÈGIM URBANÍSTIC DEL SÒL URBÀ

PLÀNOL NORMATIU

ESCALA: 1 / 3 500 (A1) 1 / 7 000 (A3)

ABRIL 2018

POUM VILADRAU UTE Joaquim Obon i Dosdad - Miquel Orriols i Mas, arquitectes

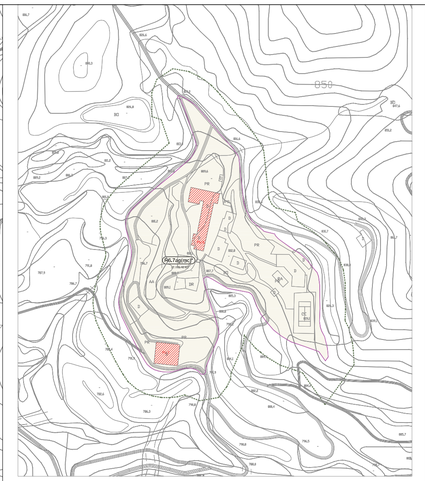

ZONES EN SÒL URBÀ

- R1 NUCLI HISTÒRIC
- R2 CREIXEMENT HISTÒRIC
- JP JARDINS PRIVATS
- R4 FRONTS D'EDIFICACIÓ COMPACTA
- R5 FRONTS EDIFICACIÓ SEPARADA
- R6.1 EDIFICACIÓ AÏLLADA UNIFAMILIAR. SUBZONA I
- R6.2 EDIFICACIÓ AÏLLADA UNIFAMILIAR. SUBZONA II
- R6.3 EDIFICACIÓ AÏLLADA UNIFAMILIAR. SUBZONA III
- R6.4 EDIFICACIÓ AÏLLADA UNIFAMILIAR. SUBZONA IV
- R6.5 EDIFICACIÓ AÏLLADA UNIFAMILIAR. SUBZONA V
- R6.6 EDIFICACIÓ AÏLLADA UNIFAMILIAR. SUBZONA VI
- R6.7 EDIFICACIÓ AÏLLADA UNIFAMILIAR. SUBZONA VII (a/ag EAU arrenglerada / agrupada)
- R6.7 (mc) EDIFICACIÓ AÏLLADA UNIFAMILIAR. Masmiquel i Casadevall
- R7.1 EDIFICACIÓ AÏLLADA PLURIFAMILIAR. SUBZONA I
- R7.2 EDIFICACIÓ AÏLLADA PLURIFAMILIAR. SUBZONA II (a/ag EAU arrenglerada / agrupada)
- R7 (lg) EDIFICACIÓ AÏLLADA PLURIFAMILIAR. Les Guilleries
- HPP HABITATGES DE PROTECCIÓ PÚBLICA
- A1.1 INDÚSTRIA AÏLLADA
- A1.1a INDÚSTRIA AÏLLADA ESPECIAL
- A1.1c INDÚSTRIA AÏLLADA COMPARTIMENTADA
- A1.2 INDÚSTRIA AGRUPADA
- A2 EQUIPAMENTS PRIVATS I SERVEIS
- AE ACITVITATS ECONÒMIQUES (qual. indicativa en SUD)

SISTEMES

- SX VIARI
- SA APARCAMENT
- SV ESPAIS LLIURES PÚBLICS
- SE EQUIPAMENTS PÚBLICS
  - (c) EQUIPAMENTS DOCENTS, SOCIAL, CULTURAL I REL.
  - (e) EQUIPAMENTS ESPORTIUS
  - (a) EQUIPAMENTS SANITARI-ASSISTENCIALS
  - (f) EQUIPAMENTS FORESTALS
- ST SERVEIS TÈCNICS I AMBIENTALS
- SH HIDRÀULIC
- SD HABITATGE DOTACIONAL PÚBLIC
- SS PROTECCIÓ DE SISTEMES

ZONES EN SÒL NO URBANITZABLE

- N1 RÚSTICA
- N2.1 PROTECCIÓ FORESTAL
- N2.2 PROTECCIÓ DE CONJUNTS ARQUITECTÒNICS
- N3.SX PROTECCIÓ DEL SISTEMA GENERAL VIARI
- N3.SH PROTECCIÓ DEL SISTEMA HIDRÀULIC
- N4 SÒLS DE VALOR NATURAL I DE CONNEXIÓ
- VR VEÏNAT RURAL
- ZRN DE RESERVA NATURAL DEL PARC DEL MONTSENY
- ZAINEP D'ALT INTERÈS NAT., ECOLÒGIC I PAISATG. DEL PM
- ZIN D'INTERÈS NATURAL DEL PM

LLEGENDA

- R6.2 QUALIFICACIONS URBANÍSTIQUES
- SV QUALIFICACIONS INDICATIVES EN SECTORS DE PLANEJAMENT DERIVAT
- GÁLIB EDIFICACIONS
- B+1 NOMBRE MÀXIM DE PLANTES EDIFICABLES
- PU-1 ELEMENT DE PATRIMONI ARQUITECTÒNIC I NÚM. IDENTIFICACIÓ CATÀLEG
- PC.1 CONJUNT DE PATRIMONI ARQUITECTÒNIC I NÚM. IDENTIFICACIÓ CATÀLEG
- ANTIC EDIFICI D'ESTIUEIG
- LÍMIT DEL SÒL URBÀ
- LÍMIT DE PAU EN SÒL URBÀ
- LÍMIT DE PMU EN SÒL URBÀ
- LÍMIT DE SECTOR EN SÒL URBANITZABLE
- LÍMIT DE PROTECCIÓ ENTORN CEMENTIRI
- LÍMIT 25 m FRANJA PREVENCIÓ INCENDIS FORESTALS

N

Ajuntament de Viladrau

PLA D'ORDENACIÓ URBANÍSTICA MUNICIPAL

APROVACIÓ INICIAL

REF: O.03 - 1

TÍTOL DEL PLÀNOL: PLÀNOL NORMATIU


QUALIFICACIÓ URBANÍSTICA I ORDENACIÓ DEL SÒL URBÀ I URBANITZABLE (NUCLI URBÀ)

ESCALA: 1 / 3 000 (A1) 1 / 6 000 (A3)

ABRIL 2018

POUM VILADRAU

UTE Joaquim Obon i Dosdad - Miquel Orriols i Mas, arquitectes

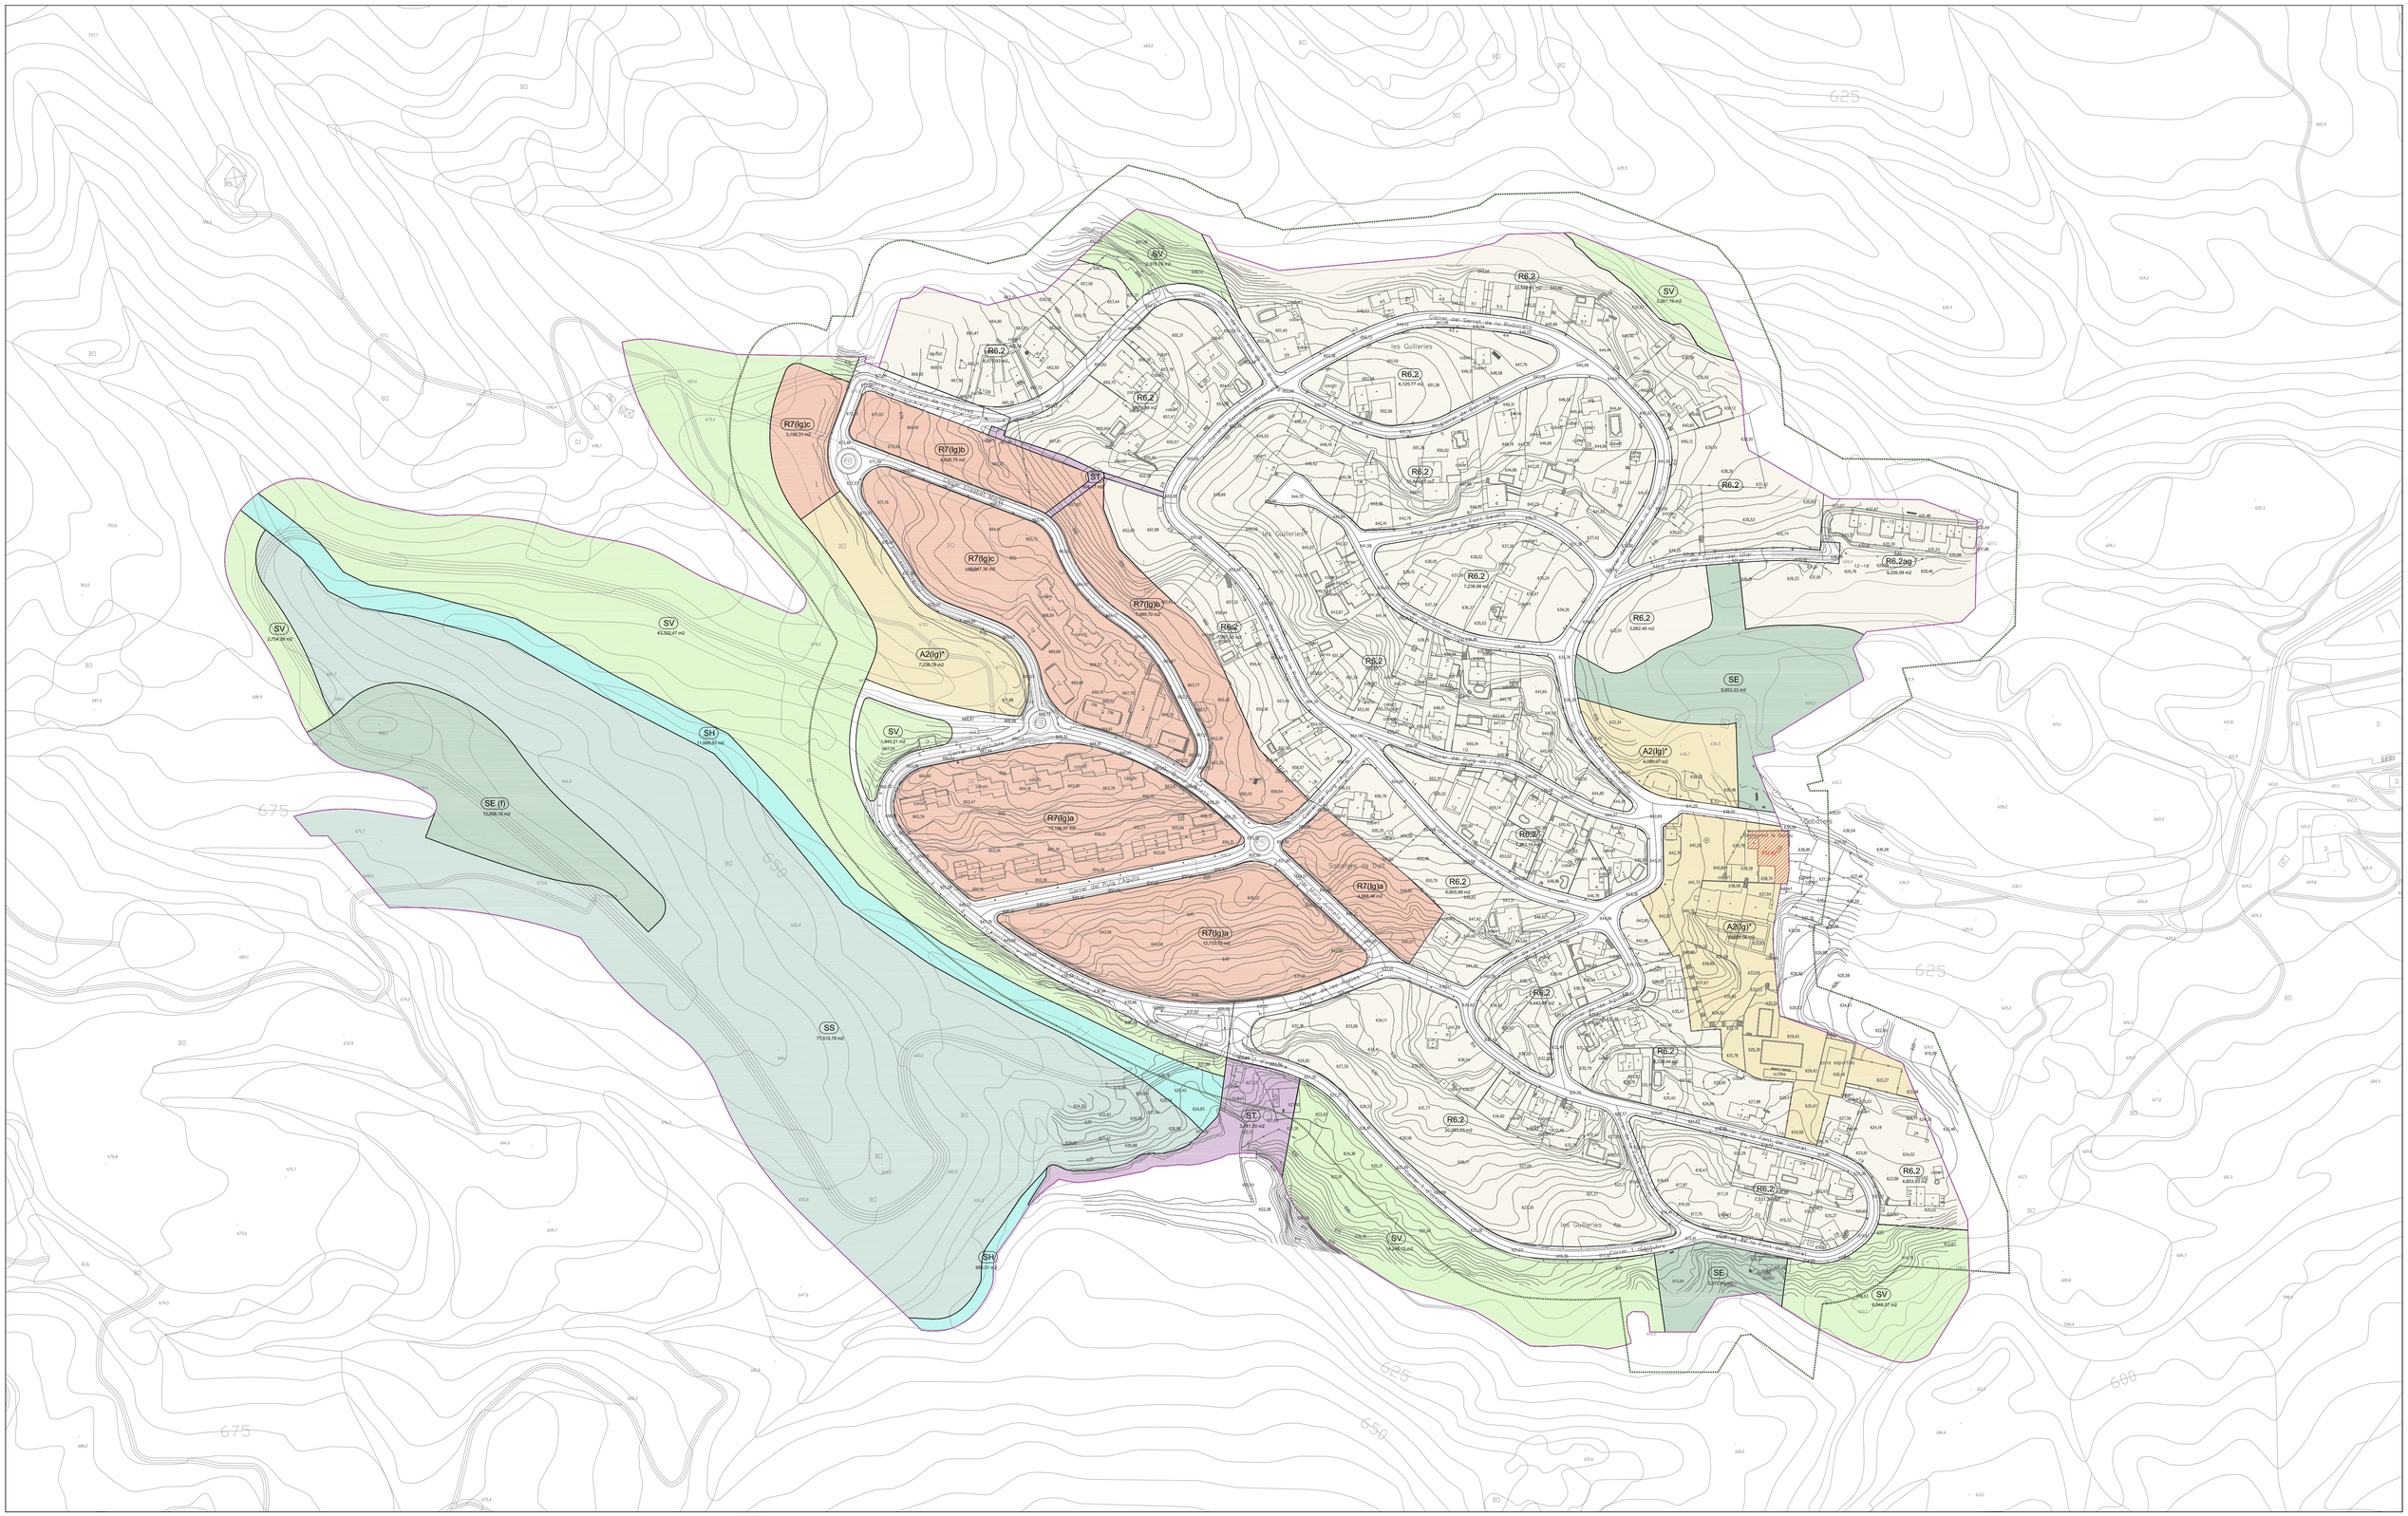
SV
2,278.74 m2
R6.2
22,549.91 m2
SV
2,287.79 m2
R6.2
6,375.65 m2
R6.2
6,125.77 m2
R6.2
6,238.68 m2
R6.2
3,562.46 m2
R6.2
4,853.80 m2
R6.2
7,027.36 m2
R6.2
20,983.69 m2
R6.2
4,443.48 m2
R6.2
6,865.88 m2
R6.2
3,338.44 m2
R6.2
2,226.08 m2
R7(lg)c
3,196.31 m2
R7(lg)b
4,626.70 m2
R7(lg)c
4,647.36 m2
R7(lg)b
1,488.70 m2
R7(lg)a
15,786.37 m2
R7(lg)a
12,737.70 m2
R7(lg)a
4,295.48 m2
A2(lg)*
7,238.79 m2
A2(lg)*
4,080.69 m2
A2(lg)*
2,196.94 m2
SV
41,782.47 m2
SV
2,754.09 m2
SV
1,945.21 m2
SV
6,848.97 m2
SH
11,606.93 m2
SH
964.91 m2
SE (f)
13,269.76 m2
SE
9,953.31 m2
SE
3,377.49 m2
SS
77,610.79 m2
ST
3,181.30 m2
S1
S2
les Guilleries
les Guilleries
les Guilleries

R6.3
3,856,71 m2

R6.2

R6.3*
5.239,37 m2

SV
3.632,20 m2

SV
1.852,27 m2

R6.3*
7.135,47 m2

SE (e)
8.585,32 m2

SD
3.067,16 m2

R6.3*
1.035,41 m2

SV
645,71 m2

SV
1.603,25 m2

R6.4
13.673,26 m2

R6.2
1.434,28 m2

SV
2.286,71 m2

R6.2
3.628,64 m2

R6.3*
5.125,52 m2

SE / SD
7.865,61 m2

SV
650,95 m2

R6.2
1.2927,95 m2

R6.4
7.365,71 m2

R5

R6.3
1.958,03 m2

ZONES EN SÒL URBÀ

- R1 NUCLI HISTÒRIC
- R2 CREIXEMENT HISTÒRIC
- JP JARDINS PRIVATS
- R4 FRONTS D'EDIFICACIÓ COMPACTA
- R5 FRONTS EDIFICACIÓ SEPARADA
- R6.1 EDIFICACIÓ AÏLLADA UNIFAMILIAR. SUBZONA I
- R6.2 EDIFICACIÓ AÏLLADA UNIFAMILIAR. SUBZONA II
- R6.3 EDIFICACIÓ AÏLLADA UNIFAMILIAR. SUBZONA III
- R6.4 EDIFICACIÓ AÏLLADA UNIFAMILIAR. SUBZONA IV
- R6.5 EDIFICACIÓ AÏLLADA UNIFAMILIAR. SUBZONA V
- R6.6 EDIFICACIÓ AÏLLADA UNIFAMILIAR. SUBZONA VI
- R6.7 EDIFICACIÓ AÏLLADA UNIFAMILIAR. SUBZONA VII (a/ag EAU arrenglerada / agrupada)
- R6.7 (mc) EDIFICACIÓ AÏLLADA UNIFAMILIAR. Masmiquel i Casadevall
- R7.1 EDIFICACIÓ AÏLLADA PLURIFAMILIAR. SUBZONA I
- R7.2 EDIFICACIÓ AÏLLADA PLURIFAMILIAR. SUBZONA II (a/ag EAU arrenglerada / agrupada)
- R7 (lg) EDIFICACIÓ AÏLLADA PLURIFAMILIAR. Les Guilleries
- HPP HABITATGES DE PROTECCIÓ PÚBLICA
- A1.1 INDÚSTRIA AÏLLADA
- A1.1a INDÚSTRIA AÏLLADA ESPECIAL
- A1.1c INDÚSTRIA AÏLLADA COMPARTIMENTADA
- A1.2 INDÚSTRIA AGRUPADA
- A2 EQUIPAMENTS PRIVATS I SERVEIS
- AE ACITVITATS ECONÒMIQUES (qual. indicativa en SUD)

SISTEMES

- SX VIARI
- SA APARCAMENT
- SV ESPAIS LLIURES PÚBLICS
- SE EQUIPAMENTS PÚBLICS
  - (c) EQUIPAMENTS DOCENTS, SOCIAL, CULTURAL I REL.
  - (e) EQUIPAMENTS ESPORTIUS
  - (a) EQUIPAMENTS SANITARI-ASSISTENCIALS
  - (f) EQUIPAMENTS FORESTALS
- ST SERVEIS TÈCNICS I AMBIENTALS
- SH HIDRÀULIC
- SD HABITATGE DOTACIONAL PÚBLIC
- SS PROTECCIÓ DE SISTEMES

ZONES EN SÒL NO URBANITZABLE

- N1 RÚSTICA
- N2.1 PROTECCIÓ FORESTAL
- N2.2 PROTECCIÓ DE CONJUNTS ARQUITECTÒNICS
- N3.SX PROTECCIÓ DEL SISTEMA GENERAL VIARI
- N3.SH PROTECCIÓ DEL SISTEMA HIDRÀULIC
- N4 SÒLS DE VALOR NATURAL I DE CONNEXIÓ
- VR VEÏNAT RURAL
- ZRN DE RESERVA NATURAL DEL PARC DEL MONTSENY
- ZAINEP D'ALT INTERÈS NAT., ECOLÒGIC I PAISATG. DEL PM
- ZIN D'INTERÈS NATURAL DEL PM

LLEGENDA

- R6.2 QUALIFICACIONS URBANÍSTIQUES
- SV QUALIFICACIONS INDICATIVES EN SECTORS DE PLANEJAMENT DERIVAT
- GÀLIB EDIFICACIONS
- B+1 NOMBRE MÀXIM DE PLANTES EDIFICABLES
- PU/1 ELEMENT DE PATRIMONI ARQUITECTÒNIC I NÚM. IDENTIFICACIÓ CATÀLEG
- PC.1 CONJUNT DE PATRIMONI ARQUITECTÒNIC I NÚM. IDENTIFICACIÓ CATÀLEG
- ANTIC EDIFICI D'ESTIUEIG
- LÍMIT DEL SÒL URBÀ
- LÍMIT DE PAU EN SÒL URBÀ
- LÍMIT DE PMU EN SÒL URBÀ
- LÍMIT DE SECTOR EN SÒL URBANITZABLE
- LÍMIT DE PROTECCIÓ ENTORN CEMENTIRI
- LÍMIT 25 m FRANJA PREVENCIÓ INCENDIS FORESTALS

A B C D E F G N

Ajuntament de Viladrau

PLA D'ORDENACIÓ URBANÍSTICA MUNICIPAL

APROVACIÓ INICIAL

REF: O.03-1A

TÍTOL DEL PLÀNOL: QUALIFICACIÓ URBANÍSTICA I ORDENACIÓ DEL SÒL URBÀ I URBANITZABLE (NUCLI URBÀ)

PLÀNOL NORMATIU

ESCALA: 1 / 1 000 (A1) 1 / 2 000 (A3)

ABRIL 2018

POUM VILADRAU

UTE Joaquim Obon i Dosdad - Miquel Orriols i Mas, arquitectes

PAU-24
A1.1c*
4.466,36 m2
PAU-14
A1.2*
2.605,67 m2
SV
3.255,97 m2
ST
1.934,98 m2
SV
709,65 m2
PAU-4
PAU-3
PAU-5
PAU-2
PAU-1
PAU-23
PAU-22
PAU-13
R6.2
1.810,06 m2
R6.2
4.078,33 m2
R6.2
4.394,01 m2
R6.3
2.157,44 m2
R6.3
3.899,30 m2
R6.2ag
3.641,66 m2
R6.3ag
3.376,62 m2
R6.2
1.976,44 m2
R6.3
2.265,04 m2
R6.3
7.426,61 m2
R6.2
4.068,12 m2
R6.1
315,21 m2
R6.3ag
1.810,23 m2
R7.2a*
4.348,49 m2
A2
5.097,64 m2
R6.2
2.011,42 m2
R6.2ag
6.472,01 m2
R6.2
7.267,14 m2
R6.2
2.985,82 m2
R6.3
5.308,42 m2
R6.2
646,01 m2
R6.2
2.585,80 m2
R7.2a*
2.246,80 m2
R6.2
5.077,71 m2
R6.2
5.244,47 m2
R6.4
4.160,32 m2
R6.2
1.814,72 m2
R6.2
2.617,95 m2
R6.2
10.784,47 m2
R6.2
5.005,76 m2
R6.2
11.978,94 m2
R6.2
1.262,79 m2
R7.2
2.256,41 m2
R7.2a
825,50 m2
R7.2a
2.114,38 m2
R7.1*/HPP
823,29 m2
SV
4.478,94 m2
SV
748,05 m2
SV
318,90 m2
SV
406,17 m2
SS
2.169,14 m2
SE
1.311,17 m2
SE
874,67 m2
SS
1.012,88 m2
R6.1
1.725,91 m2
R5
1.113,23 m2
R6.3
R6.2a*
1.616,73 m2
R7.2
R2
100,76 m2
R2
1.470,02 m2
R5
533,42 m2
JP
SV
27,03 m2
SV
9,24 m2
SV
73,20 m2
R5
2.231,76 m2
JP
SV
210,15 m2
PC.1
PU.1
PU.2
ZONES EN SÒL URBÀ

- R1 NUCLI HISTÒRIC
- R2 CREIXEMENT HISTÒRIC
- JP JARDINS PRIVATS
- R4 FRONTS D'EDIFICACIÓ COMPACTA
- R5 FRONTS EDIFICACIÓ SEPARADA
- R6.1 EDIFICACIÓ AÏLLADA UNIFAMILIAR. SUBZONA I
- R6.2 EDIFICACIÓ AÏLLADA UNIFAMILIAR. SUBZONA II
- R6.3 EDIFICACIÓ AÏLLADA UNIFAMILIAR. SUBZONA III
- R6.4 EDIFICACIÓ AÏLLADA UNIFAMILIAR. SUBZONA IV
- R6.5 EDIFICACIÓ AÏLLADA UNIFAMILIAR. SUBZONA V
- R6.6 EDIFICACIÓ AÏLLADA UNIFAMILIAR. SUBZONA VI
- R6.7 EDIFICACIÓ AÏLLADA UNIFAMILIAR. SUBZONA VII (a/ag EAU arrenglerada / agrupada)
- R6.7 (mc) EDIFICACIÓ AÏLLADA UNIFAMILIAR. Masmiquel i Casadevall
- R7.1 EDIFICACIÓ AÏLLADA PLURIFAMILIAR. SUBZONA I
- R7.2 EDIFICACIÓ AÏLLADA PLURIFAMILIAR. SUBZONA II (a/ag EAU arrenglerada / agrupada)
- R7 (lg) EDIFICACIÓ AÏLLADA PLURIFAMILIAR. Les Guilleries
- HPP HABITATGES DE PROTECCIÓ PÚBLICA
- A1.1 INDÚSTRIA AÏLLADA
- A1.1a INDÚSTRIA AÏLLADA ESPECIAL
- A1.1c INDÚSTRIA AÏLLADA COMPARTIMENTADA
- A1.2 INDÚSTRIA AGRUPADA
- A2 EQUIPAMENTS PRIVATS I SERVEIS
- AE ACITVITATS ECONÒMIQUES (qual. indicativa en SUD)

SISTEMES

- SX VIARI
- SA APARCAMENT
- SV ESPAIS LLIURES PÚBLICS
- SE EQUIPAMENTS PÚBLICS
- (c) EQUIPAMENTS DOCENTS, SOCIAL, CULTURAL I REL.
- (e) EQUIPAMENTS ESPORTIUS
- (a) EQUIPAMENTS SANITARI-ASSISTENCIALS
- (f) EQUIPAMENTS FORESTALS
- ST SERVEIS TÈCNICS I AMBIENTALS
- SH HIDRÀULIC
- SD HABITATGE DOTACIONAL PÚBLIC
- SS PROTECCIÓ DE SISTEMES

ZONES EN SÒL NO URBANITZABLE

- N1 RÚSTICA
- N2.1 PROTECCIÓ FORESTAL
- N2.2 PROTECCIÓ DE CONJUNTS ARQUITECTÒNICS
- N3.SX PROTECCIÓ DEL SISTEMA GENERAL VIARI
- N3.SH PROTECCIÓ DEL SISTEMA HIDRÀULIC
- N4 SÒLS DE VALOR NATURAL I DE CONNEXIÓ
- VR VEÏNAT RURAL
- ZRN DE RESERVA NATURAL DEL PARC DEL MONTSENY
- ZAINEP D'ALT INTERÈS NAT., ECOLÒGIC I PAISATG. DEL PM
- ZIN D'INTERÈS NATURAL DEL PM

LLEGENDA

- R6.2 QUALIFICACIONS URBANÍSTIQUES
- SV QUALIFICACIONS INDICATIVES EN SECTORS DE PLANEJAMENT DERIVAT
- GÀLIB EDIFICACIONS
- B+1 NOMBRE MÀXIM DE PLANTES EDIFICABLES
- PU.1 ELEMENT DE PATRIMONI ARQUITECTÒNIC I NÚM. IDENTIFICACIÓ CATÀLEG
- PC.1 CONJUNT DE PATRIMONI ARQUITECTÒNIC I NÚM. IDENTIFICACIÓ CATÀLEG
- ANTIC EDIFICI D'ESTIUEIG
- LÍMIT DEL SÒL URBÀ
- LÍMIT DE PAU EN SÒL URBÀ
- LÍMIT DE PMU EN SÒL URBÀ
- LÍMIT DE SECTOR EN SÒL URBANITZABLE
- LÍMIT DE PROTECCIÓ ENTORN CEMENTIRI
- LÍMIT 25 m FRANJA PREVENCIÓ INCENDIS FORESTALS

A B C D E F G

N

Ajuntament de Viladrau

PLA D'ORDENACIÓ URBANÍSTICA MUNICIPAL

APROVACIÓ INICIAL

REF: O.03-1B

TÍTOL DEL PLÀNOL: QUALIFICACIÓ URBANÍSTICA I ORDENACIÓ DEL SÒL URBÀ I URBANITZABLE (NUCLI URBÀ)


PLÀNOL NORMATIU


ESCALA: 1 / 1 000 (A1) 1 / 2 000 (A3)

ABRIL 2018

POUM VILADRAU pla d'ordenació urbanística municipal

UTE Joaquim Obon i Dosdad - Miquel Orriols i Mas, arquitectes

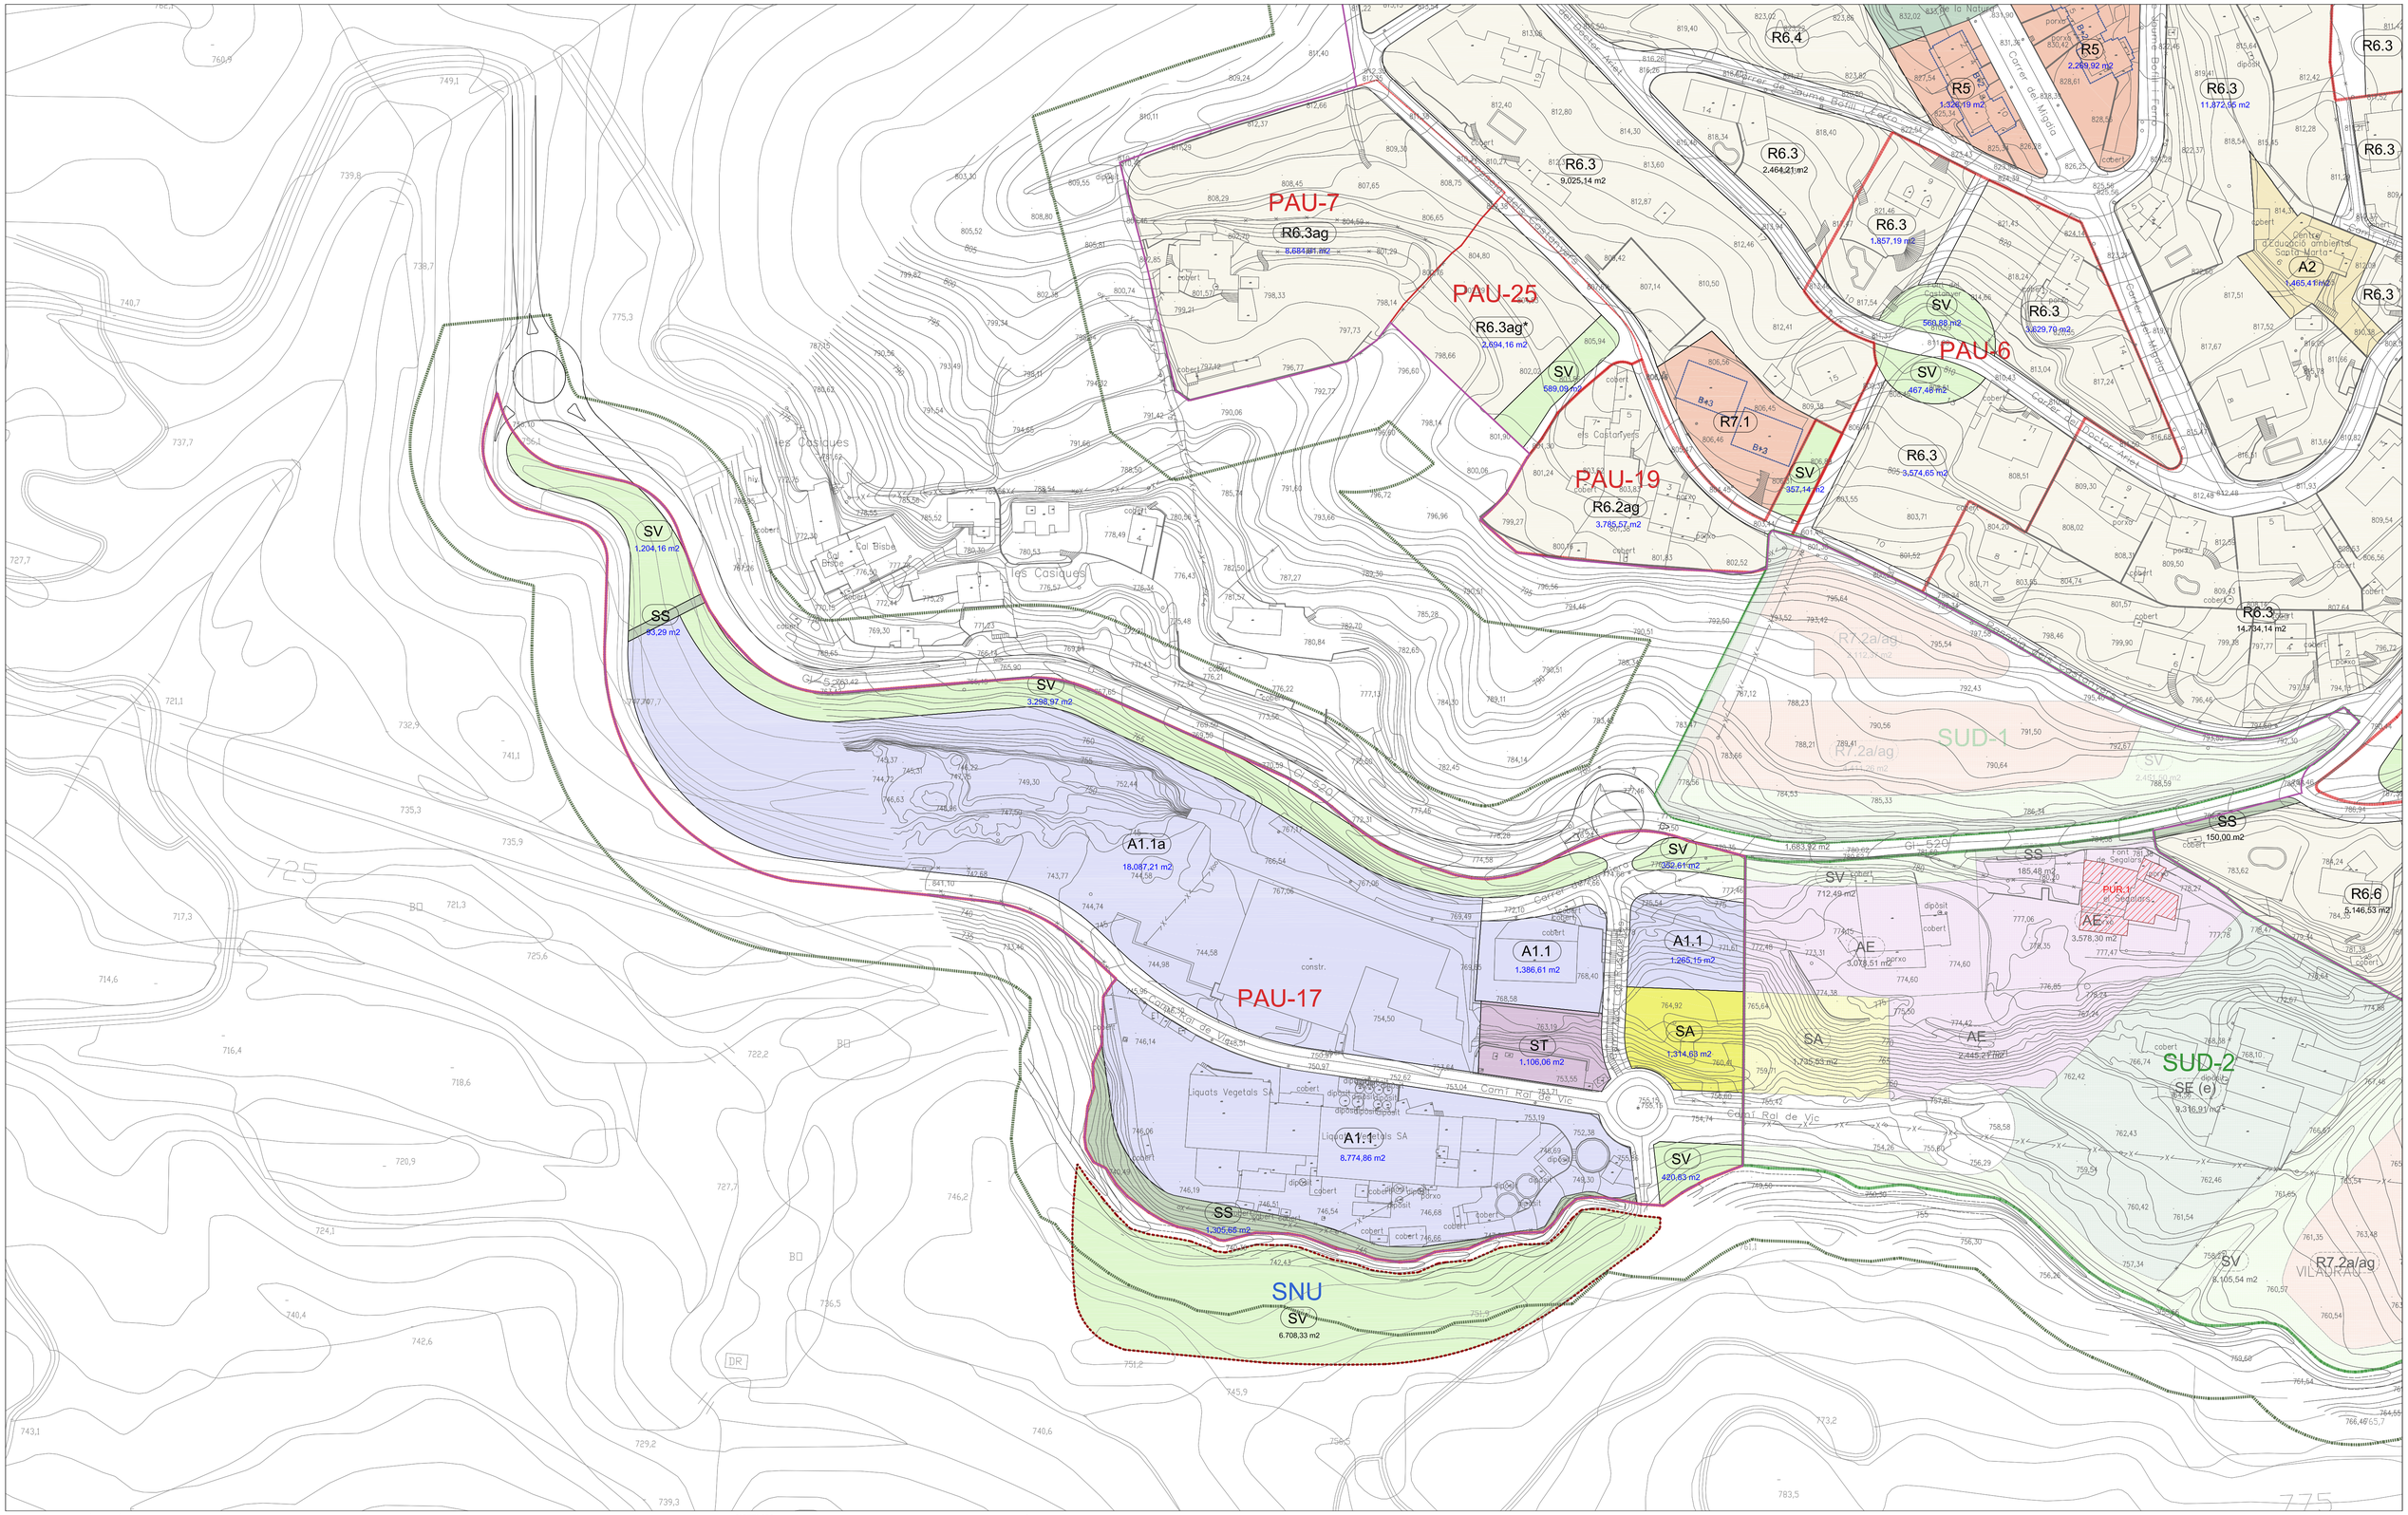
PAU-7
R6.3ag
8.684,81 m2
PAU-25
R6.3ag*
2.894,16 m2
PAU-19
R6.2ag
3.785,57 m2
PAU-6
PAU-17
SNU
SUD-1
SUD-2
R6.3
9.025,14 m2
R6.3
2.464,21 m2
R6.4
R5
1.326,19 m2
R5
2.269,92 m2
R6.3
11.872,95 m2
R6.3
1.857,19 m2
R6.3
3.829,70 m2
R6.3
3.574,65 m2
R6.3
14.734,14 m2
R7.1
A2
1.465,4 m2
SV
560,88 m2
SV
467,48 m2
SV
357,14 m2
SV
589,09 m2
SV
1.204,16 m2
SS
93,29 m2
SV
3.298,97 m2
A1.1a
18.087,21 m2
SV
332,61 m2
SS
150,00 m2
SS
185,48 m2
R6.6
5.146,53 m2
AE
3.578,30 m2
AE
3.078,51 m2
AE
2.445,2 m2
PUR.1
el Segalers
A1.1
1.386,61 m2
A1.1
1.265,15 m2
ST
1.106,06 m2
SA
1.314,63 m2
SA
1.735,63 m2
A1.1
8.774,86 m2
SS
1.305,66 m2
SV
6.708,33 m2
SV
420,63 m2
SE (e)
9.316,91 m2
SV
8.105,54 m2
R7.2a/ag
VILADRAU
Centre d'educació ambiental Santa Marta
Camí Ral de Vic

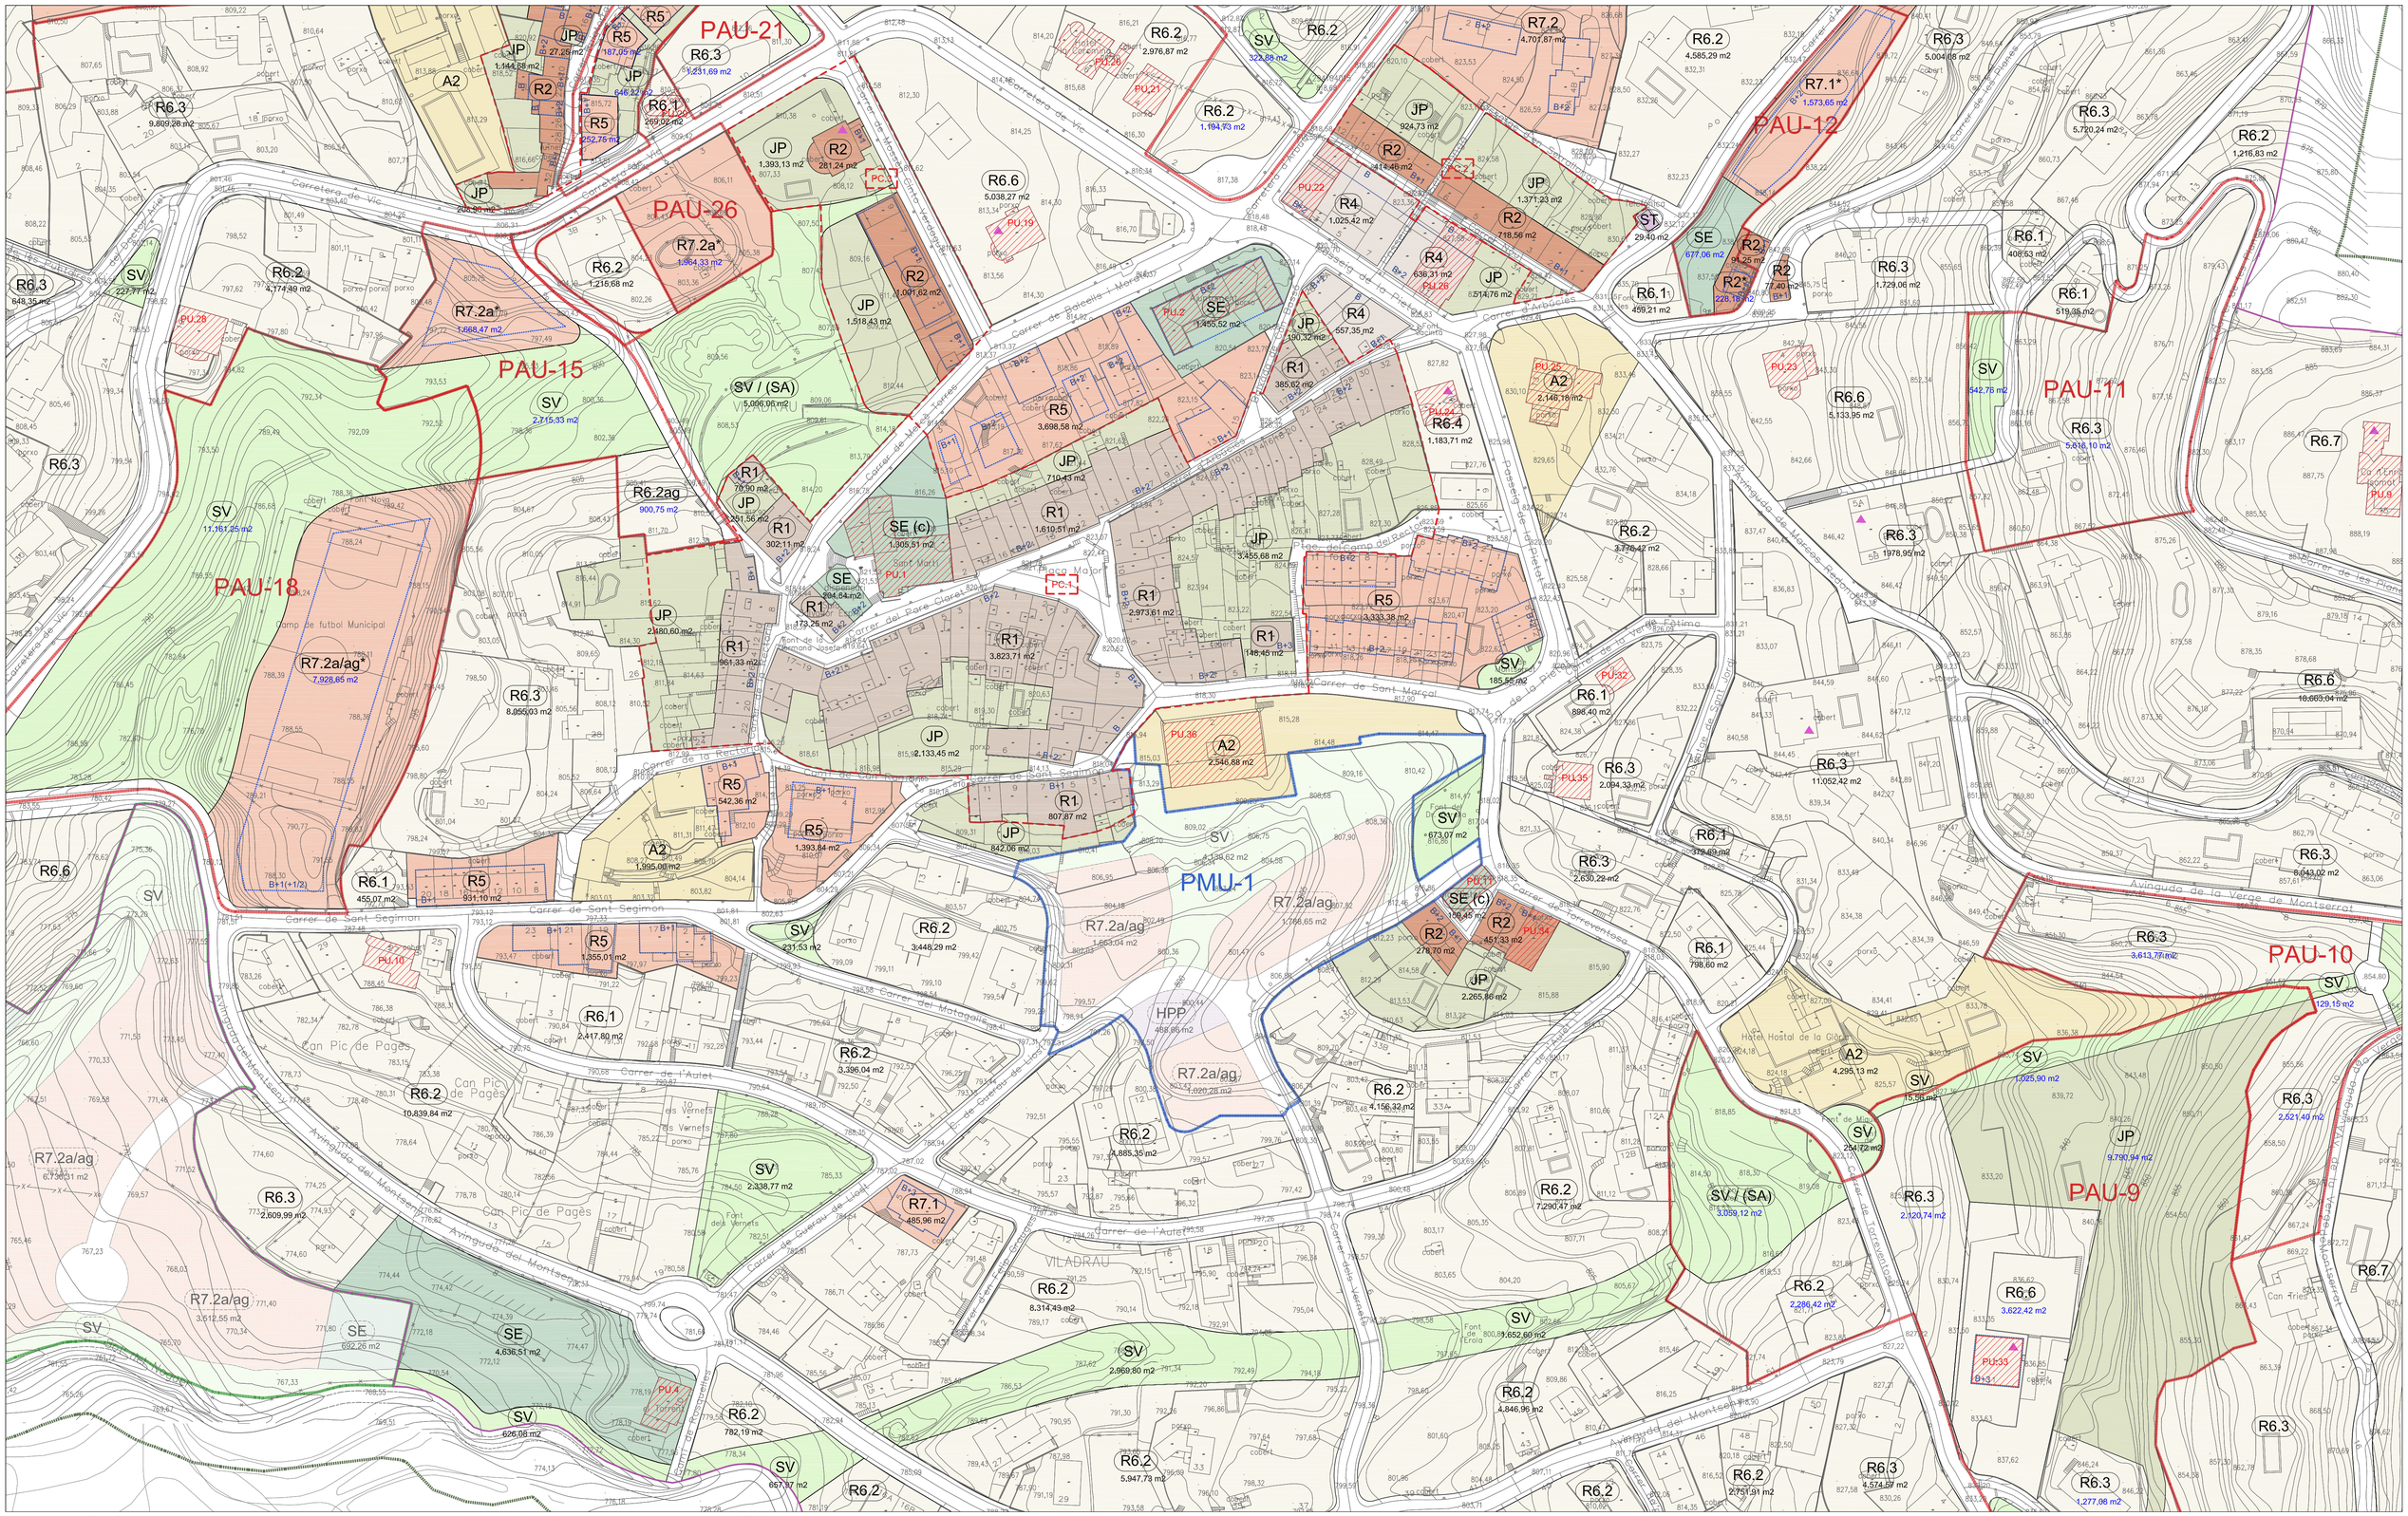
PAU-21
PAU-26
PAU-15
PAU-18
PAU-12
PAU-11
PAU-10
PAU-9
PMU-1
HPP
VILADRAU
Carrer de Sant Segimon
Carrer de Sant Marçal
Carrer de la Font
Carrer de l'Aulet
Avinguda del Montseny
Avinguda de la Verge de Montserrat

R6.7
14,681,93 m2

R6.6
2.975,76 m2

R6.4
2.923,88 m2

R6.3
5.120,47 m2

SV
1.347,83 m2

SV
2.170,86 m2

SV
1.072,36 m2

SV
5.7011,75 m2

R6.4ag*
6.065,71 m2

PAU 27

R6.7ag(mc)*
27.175,18 m2

PU.6

PU.7

Carrer de les Planes

Carrer de les Hortenses

Camí Montserrat

VILADRAU

les Planes

Turó de Ca l'Herba

Collada de Ca l'Herba

MAS MIQUEL I CASADEVALL

ZONES EN SÒL URBÀ

- R1 NUCLI HISTÒRIC
- R2 CREIXEMENT HISTÒRIC
- JP JARDINS PRIVATS
- R4 FRONTS D'EDIFICACIÓ COMPACTA
- R5 FRONTS EDIFICACIÓ SEPARADA
- R6.1 EDIFICACIÓ AÏLLADA UNIFAMILIAR. SUBZONA I
- R6.2 EDIFICACIÓ AÏLLADA UNIFAMILIAR. SUBZONA II
- R6.3 EDIFICACIÓ AÏLLADA UNIFAMILIAR. SUBZONA III
- R6.4 EDIFICACIÓ AÏLLADA UNIFAMILIAR. SUBZONA IV
- R6.5 EDIFICACIÓ AÏLLADA UNIFAMILIAR. SUBZONA V
- R6.6 EDIFICACIÓ AÏLLADA UNIFAMILIAR. SUBZONA VI
- R6.7 EDIFICACIÓ AÏLLADA UNIFAMILIAR. SUBZONA VII (a/ag EAU arrenglerada / agrupada)
- R6.7 (mc) EDIFICACIÓ AÏLLADA UNIFAMILIAR. Masmiquel i Casadevall
- R7.1 EDIFICACIÓ AÏLLADA PLURIFAMILIAR. SUBZONA I
- R7.2 EDIFICACIÓ AÏLLADA PLURIFAMILIAR. SUBZONA II (a/ag EAU arrenglerada / agrupada)
- R7 (lg) EDIFICACIÓ AÏLLADA PLURIFAMILIAR. Les Guilleries
- HPP HABITATGES DE PROTECCIÓ PÚBLICA
- A1.1 INDÚSTRIA AÏLLADA
- A1.1a INDÚSTRIA AÏLLADA ESPECIAL
- A1.1c INDÚSTRIA AÏLLADA COMPARTIMENTADA
- A1.2 INDÚSTRIA AGRUPADA
- A2 EQUIPAMENTS PRIVATS I SERVEIS
- AE ACITIVITATS ECONÒMIQUES (qual. indicativa en SUD)

SISTEMES

- SX VIARI
- SA APARCAMENT
- SV ESPAIS LLIURES PÚBLICS
- SE EQUIPAMENTS PÚBLICS
  - (c) EQUIPAMENTS DOCENTS, SOCIAL, CULTURAL I REL.
  - (e) EQUIPAMENTS ESPORTIUS
  - (a) EQUIPAMENTS SANITARI-ASSISTENCIALS
  - (f) EQUIPAMENTS FORESTALS
- ST SERVEIS TÈCNICS I AMBIENTALS
- SH HIDRÀULIC
- SD HABITATGE DOTACIONAL PÚBLIC
- SS PROTECCIÓ DE SISTEMES

ZONES EN SÒL NO URBANITZABLE

- N1 RÚSTICA
- N2.1 PROTECCIÓ FORESTAL
- N2.2 PROTECCIÓ DE CONJUNTS ARQUITECTÒNICS
- N3.SX PROTECCIÓ DEL SISTEMA GENERAL VIARI
- N3.SH PROTECCIÓ DEL SISTEMA HIDRÀULIC
- N4 SÒLS DE VALOR NATURAL I DE CONNEXIÓ
- VR VEÏNAT RURAL
- ZRN DE RESERVA NATURAL DEL PARC DEL MONTSENY
- ZAINEP D'ALT INTERÈS NAT., ECOLÒGIC I PAISATG. DEL PM
- ZIN D'INTERÈS NATURAL DEL PM

LLEGENDA

- R6.2 QUALIFICACIONS URBANÍSTIQUES
- SV QUALIFICACIONS INDICATIVES EN SECTORS DE PLANEJAMENT DERIVAT
- GÀLIB EDIFICACIONS
- B+1 NOMBRE MÀXIM DE PLANTES EDIFICABLES
- PU.1 ELEMENT DE PATRIMONI ARQUITECTÒNIC I NÚM. IDENTIFICACIÓ CATÀLEG
- PC.1 CONJUNT DE PATRIMONI ARQUITECTÒNIC I NÚM. IDENTIFICACIÓ CATÀLEG
- ANTIC EDIFICI D'ESTIUEIG
- LÍMIT DEL SÒL URBÀ
- LÍMIT DE PAU EN SÒL URBÀ
- LÍMIT DE PMU EN SÒL URBÀ
- LÍMIT DE SECTOR EN SÒL URBANITZABLE
- LÍMIT DE PROTECCIÓ ENTORN CEMENTIRI
- LÍMIT 25 m FRANJA PREVENCIÓ INCENDIS FORESTALS

A B C D E F G

Ajuntament de Viladrau

PLA D'ORDENACIÓ URBANÍSTICA MUNICIPAL

APROVACIÓ INICIAL

REF: O.03-1E

TÍTOL DEL PLÀNOL: QUALIFICACIÓ URBANÍSTICA I ORDENACIÓ DEL SÒL URBÀ I URBANITZABLE (NUCLI URBÀ)


PLÀNOL NORMATIU


ESCALA: 1 / 1 000 (A1) 1 / 2 000 (A3)

ABRIL 2018

POUM VILADRAU

UTE Joaquim Obon i Dosdad - Miquel Orriols i Mas, arquitectes

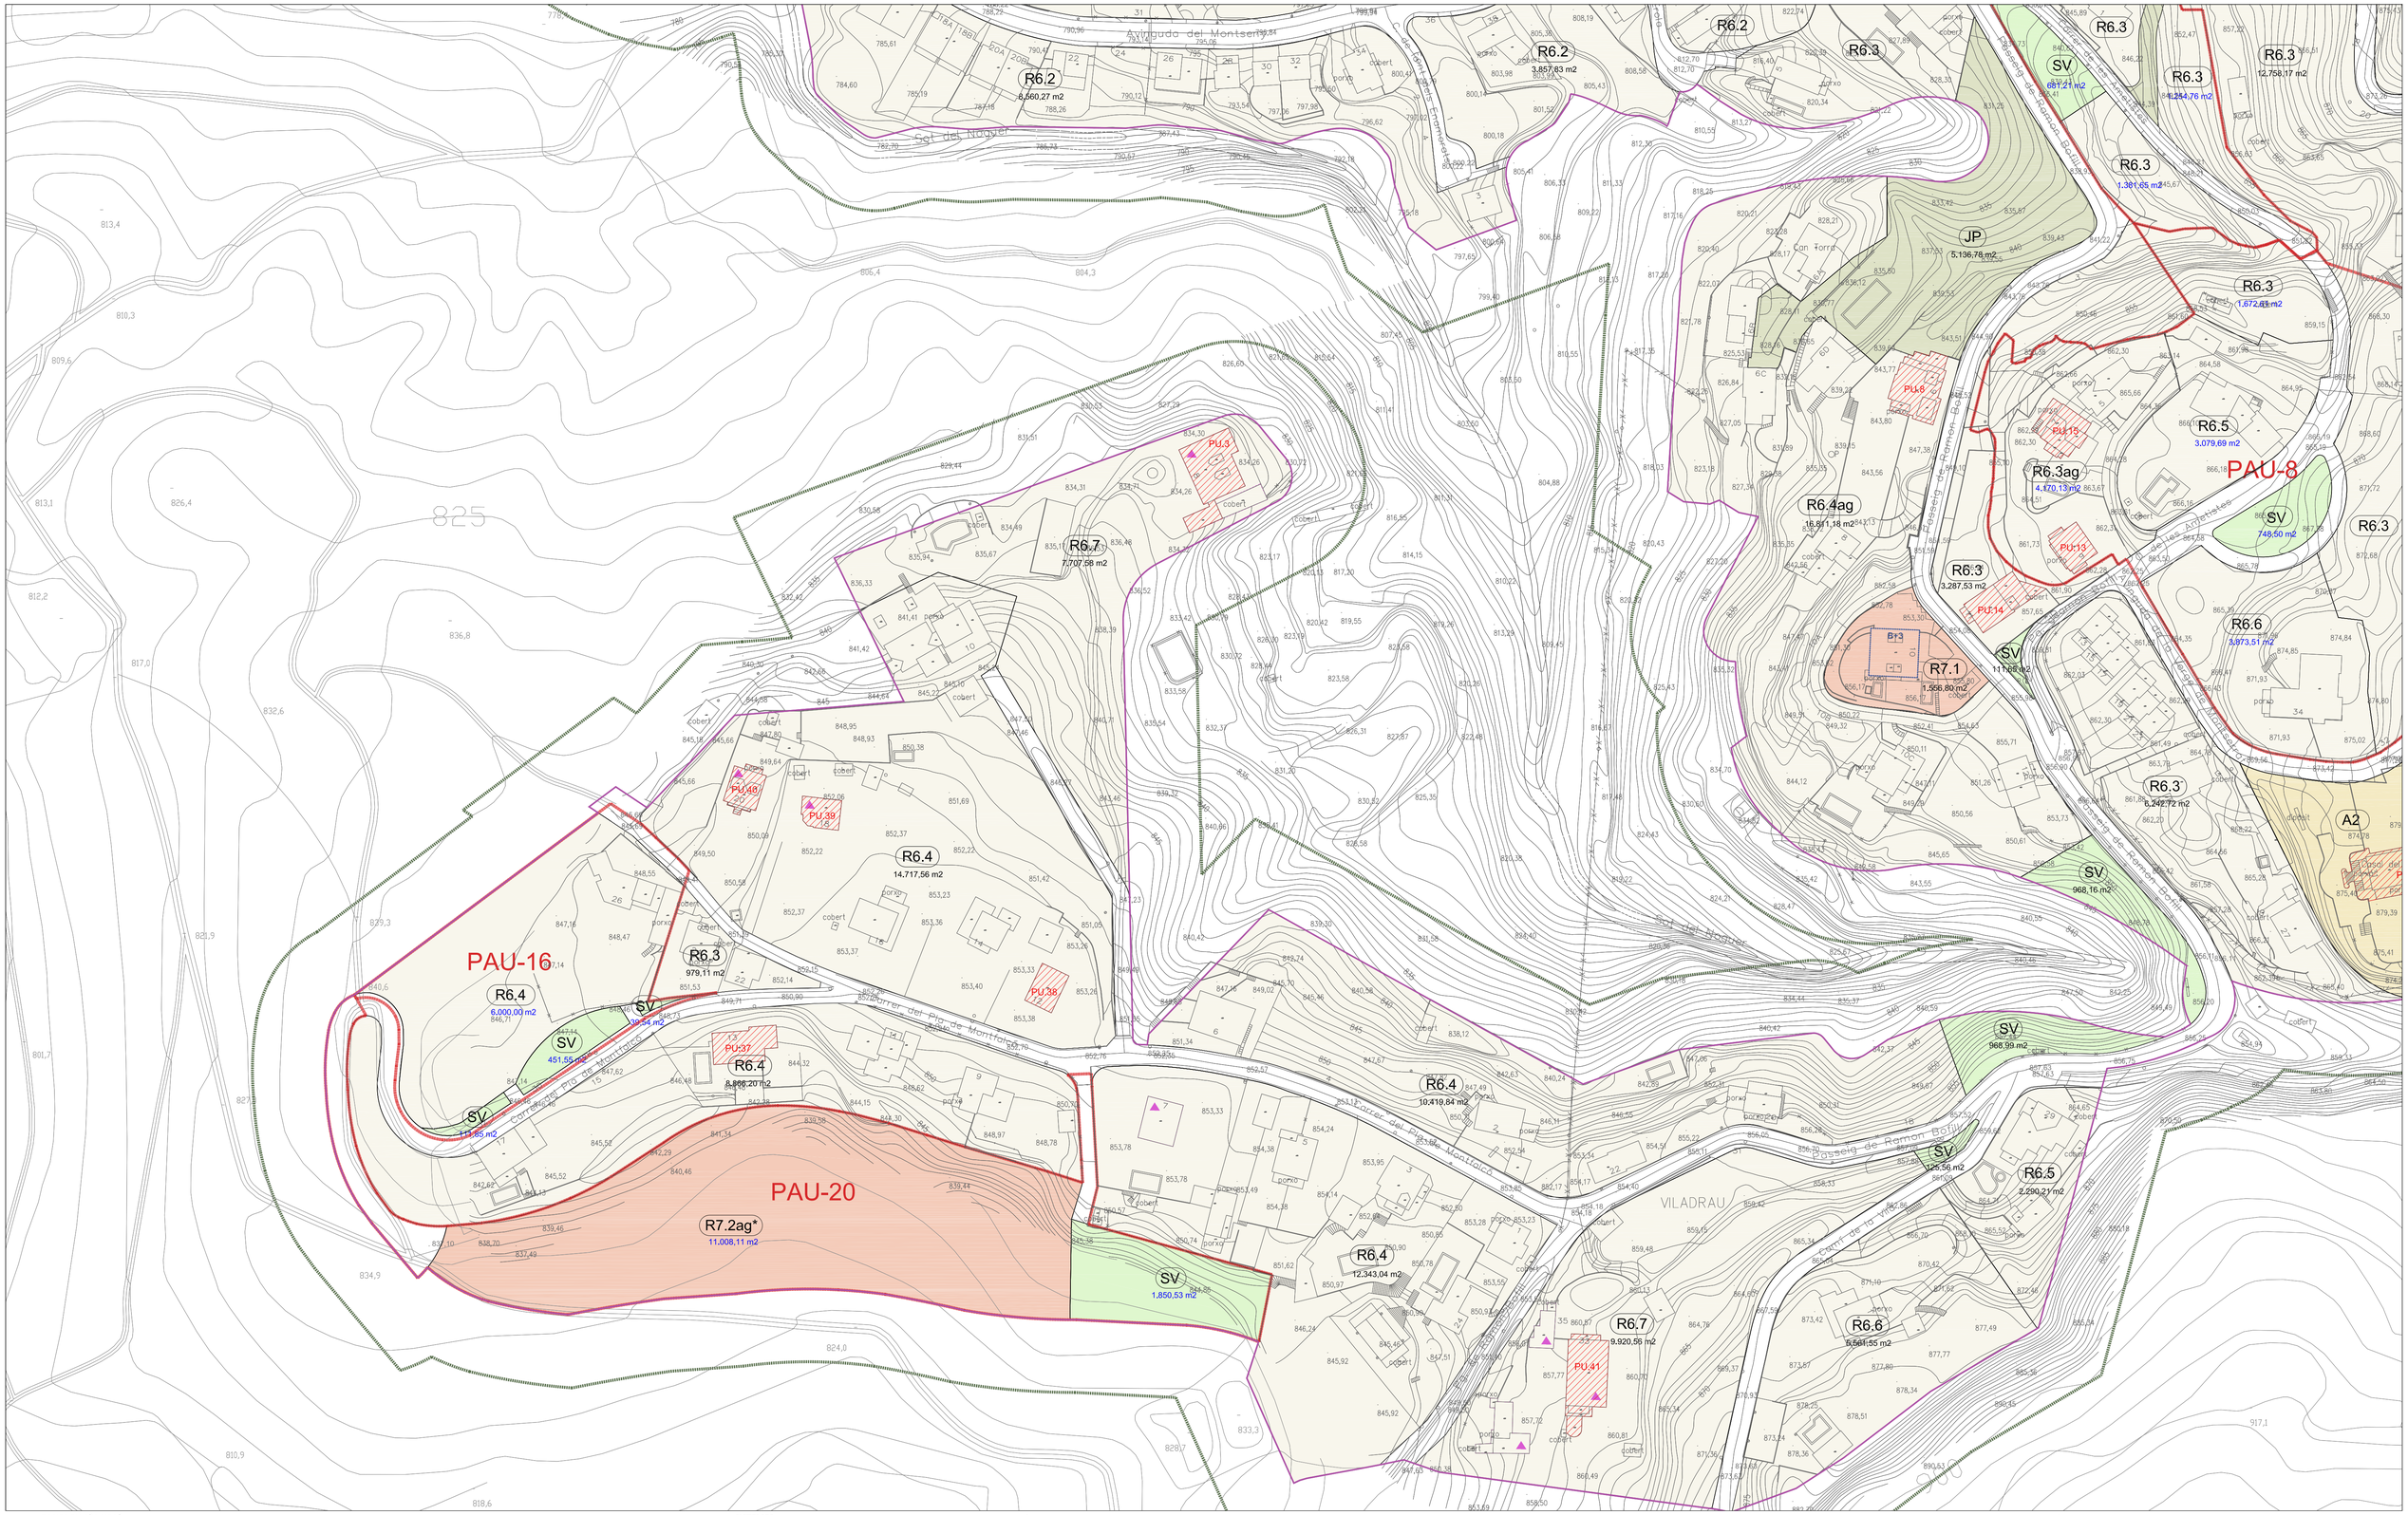
PAU-16
PAU-20
PAU-8
R6.2
6,560.27 m2
R6.2
3,857.83 m2
R6.3
12,758.17 m2
R6.3
1,254.76 m2
R6.3
1,301.65 m2
R6.3
1,672.65 m2
R6.3
3,287.53 m2
R6.3
6,242.72 m2
R6.3
979.11 m2
R6.4
14,717.56 m2
R6.4
6,000.00 m2
R6.4
8,866.20 m2
R6.4
10,419.84 m2
R6.4
12,343.04 m2
R6.4ag
16,811.16 m2
R6.3ag
4,670.13 m2
R6.5
3,079.69 m2
R6.5
2,290.21 m2
R6.6
3,073.51 m2
R6.6
5,641.55 m2
R6.7
7,707.56 m2
R6.7
9,920.55 m2
R7.1
1,566.80 m2
R7.2ag*
11,008.11 m2
JP
5,136.78 m2
SV
681.21 m2
SV
748.50 m2
SV
1,111.28 m2
SV
968.16 m2
SV
968.99 m2
SV
125.36 m2
SV
30.54 m2
SV
451.55 m2
SV
1,385 m2
SV
1,850.53 m2
PU.3
PU.12
PU.13
PU.14
PU.15
PU.16
PU.37
PU.38
PU.39
PU.40
PU.41
Carrer de Ramon Bofill
Passeig de Ramon Bofill
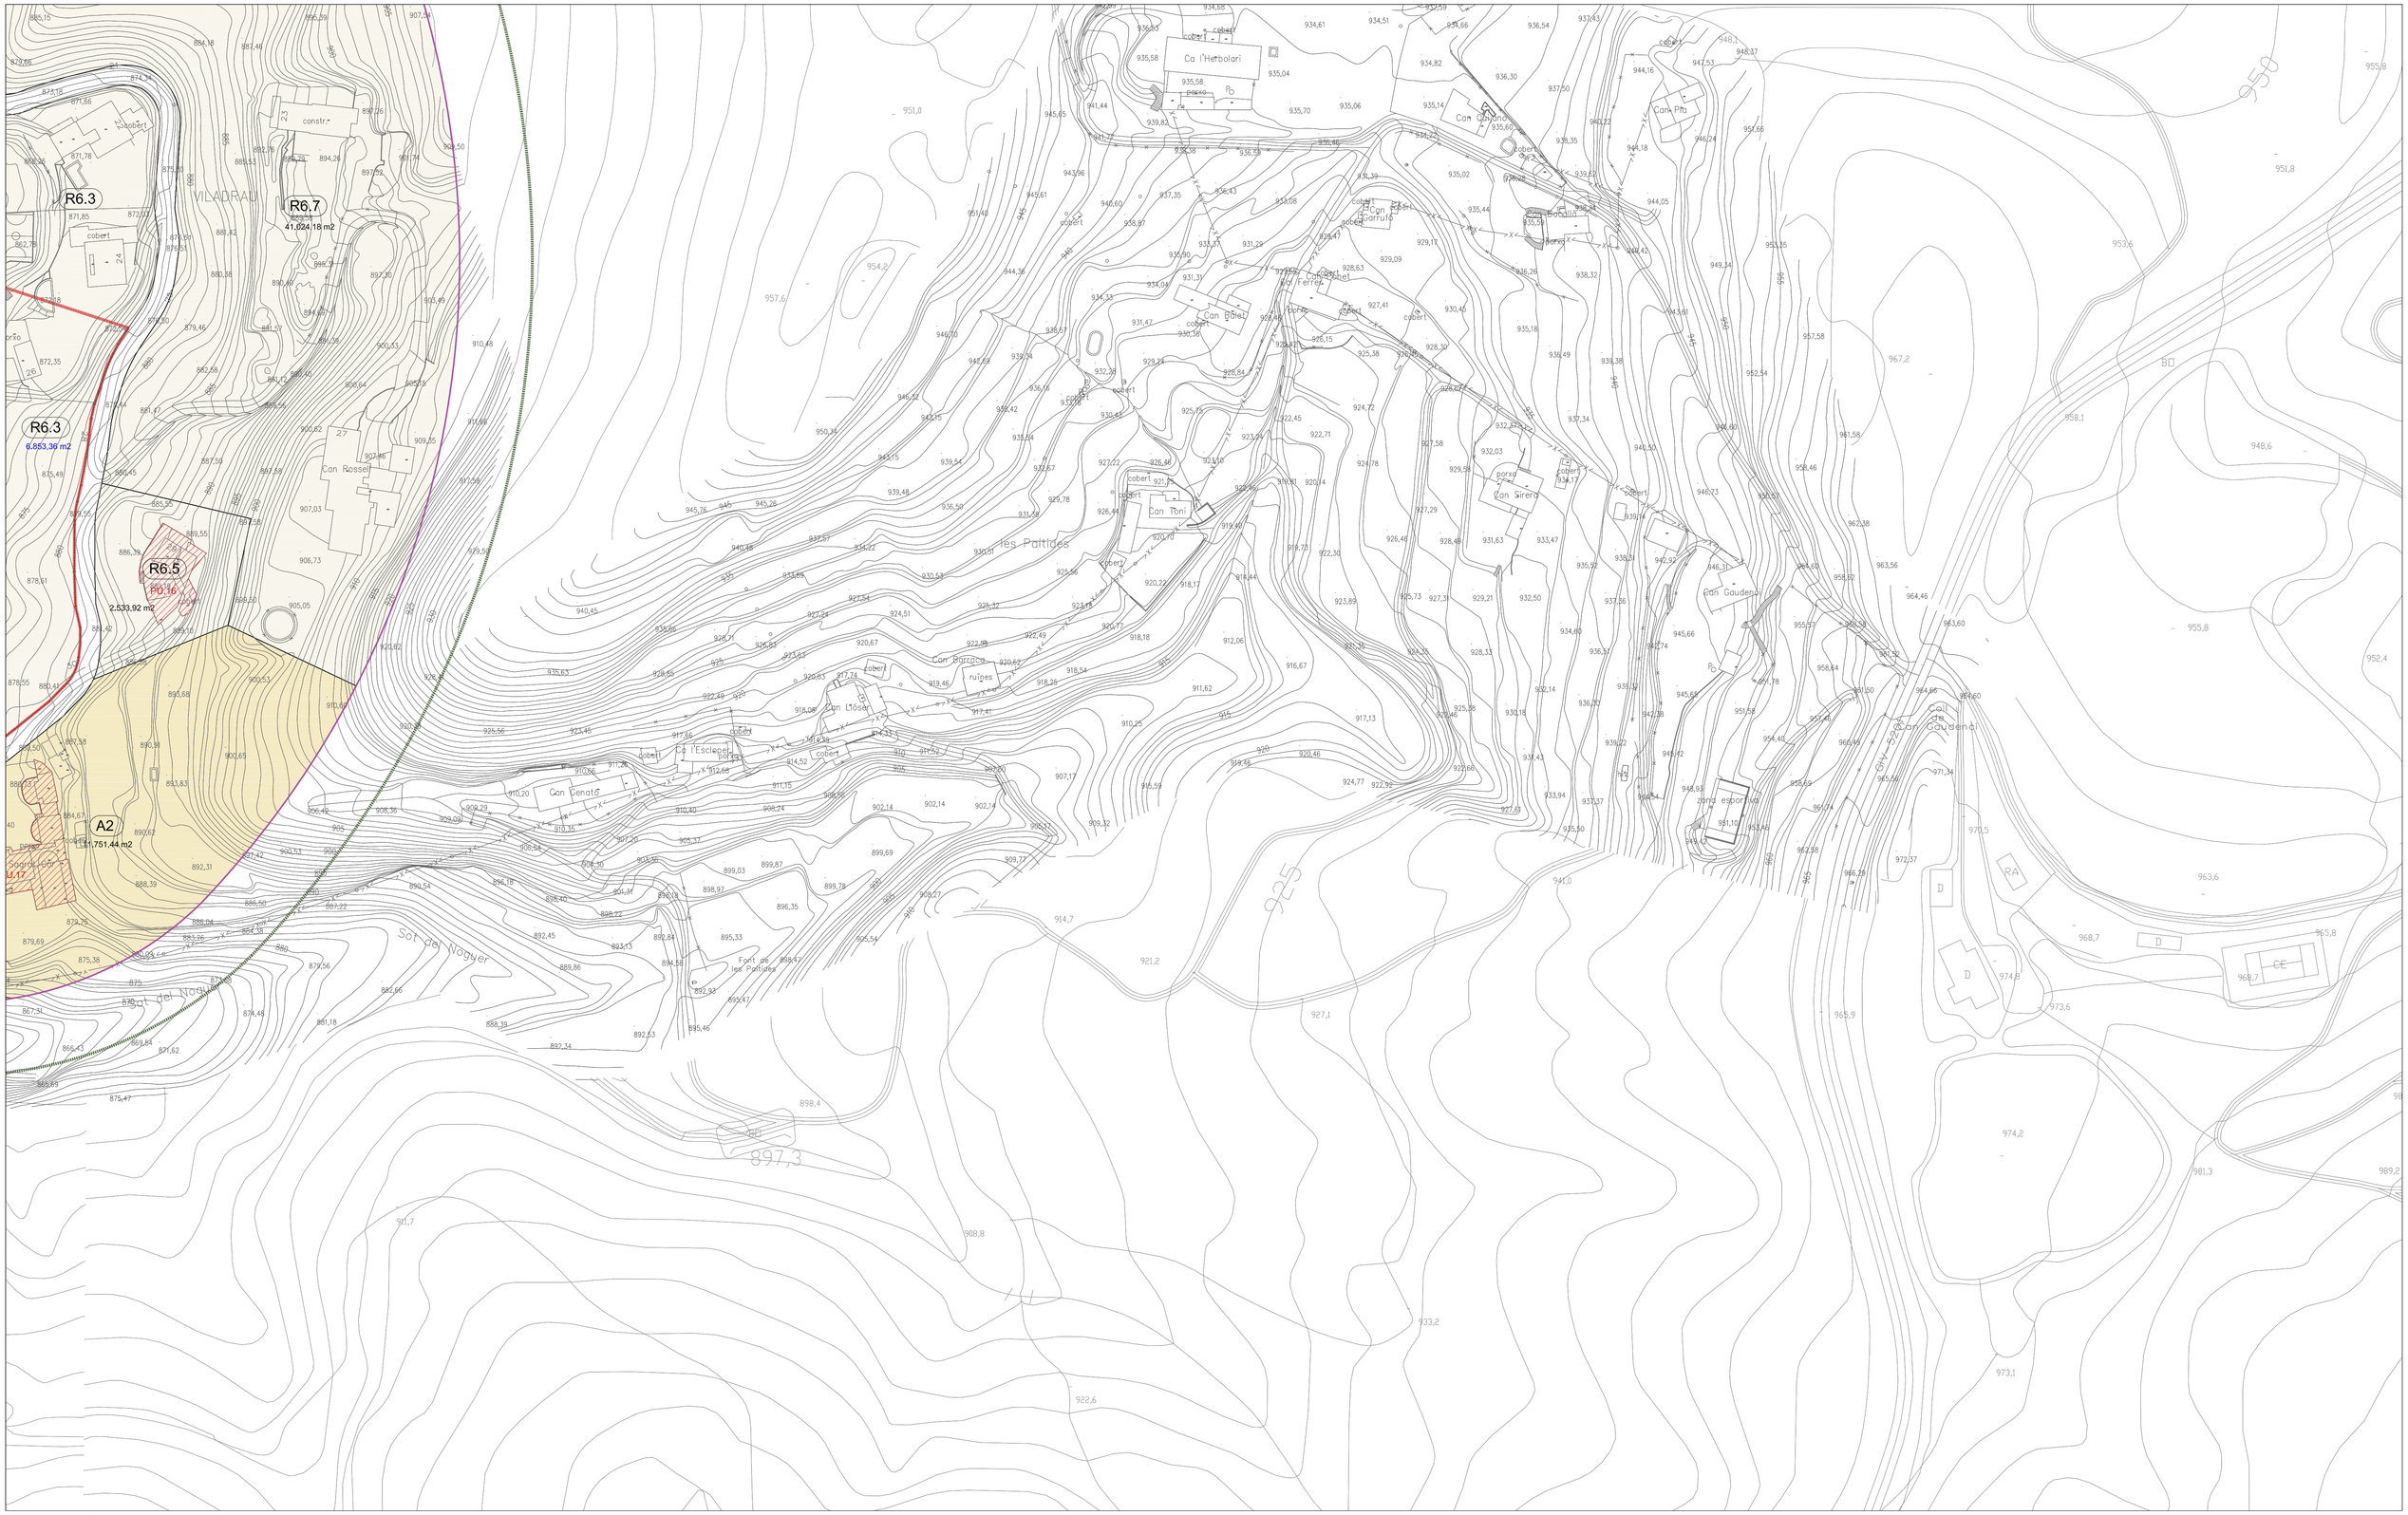

ZONES EN SÒL URBÀ

- R1 NUCLI HISTÒRIC
- R2 CREIXEMENT HISTÒRIC
- JP JARDINS PRIVATS
- R4 FRONTS D'EDIFICACIÓ COMPACTA
- R5 FRONTS EDIFICACIÓ SEPARADA

- R6.1 EDIFICACIÓ AÏLLADA UNIFAMILIAR. SUBZONA I
- R6.2 EDIFICACIÓ AÏLLADA UNIFAMILIAR. SUBZONA II
- R6.3 EDIFICACIÓ AÏLLADA UNIFAMILIAR. SUBZONA III
- R6.4 EDIFICACIÓ AÏLLADA UNIFAMILIAR. SUBZONA IV
- R6.5 EDIFICACIÓ AÏLLADA UNIFAMILIAR. SUBZONA V
- R6.6 EDIFICACIÓ AÏLLADA UNIFAMILIAR. SUBZONA VI
- R6.7 EDIFICACIÓ AÏLLADA UNIFAMILIAR. SUBZONA VII (a/ag EAU arrenglerada / agrupada)
- R6.7 (mc) EDIFICACIÓ AÏLLADA UNIFAMILIAR. Masmiquel i Casadevall

- R7.1 EDIFICACIÓ AÏLLADA PLURIFAMILIAR. SUBZONA I
- R7.2 EDIFICACIÓ AÏLLADA PLURIFAMILIAR. SUBZONA II (a/ag EAU arrenglerada / agrupada)
- R7 (lg) EDIFICACIÓ AÏLLADA PLURIFAMILIAR. Les Guilleries
- HPP HABITATGES DE PROTECCIÓ PÚBLICA
- A1.1 INDÚSTRIA AÏLLADA
- A1.1a INDÚSTRIA AÏLLADA ESPECIAL
- A1.1c INDÚSTRIA AÏLLADA COMPARTIMENTADA
- A1.2 INDÚSTRIA AGRUPADA
- A2 EQUIPAMENTS PRIVATS I SERVEIS
- AE ACITVITATS ECONÒMIQUES (qual. indicativa en SUD)

SISTEMES

- SX VIARI
- SA APARCAMENT
- SV ESPAIS LLIURES PÚBLICS
- SE EQUIPAMENTS PÚBLICS
  - (c) EQUIPAMENTS DOCENTS, SOCIAL, CULTURAL I REL.
  - (e) EQUIPAMENTS ESPORTIUS
  - (a) EQUIPAMENTS SANITARI-ASSISTENCIALS
  - (f) EQUIPAMENTS FORESTALS
- ST SERVEIS TÈCNICS I AMBIENTALS
- SH HIDRÀULIC
- SD HABITATGE DOTACIONAL PÚBLIC
- SS PROTECCIÓ DE SISTEMES

ZONES EN SÒL NO URBANITZABLE


- N1 RÚSTICA
- N2.1 PROTECCIÓ FORESTAL
- N2.2 PROTECCIÓ DE CONJUNTS ARQUITECTÒNICS
- N3.SX PROTECCIÓ DEL SISTEMA GENERAL VIARI
- N3.SH PROTECCIÓ DEL SISTEMA HIDRÀULIC
- N4 SÒLS DE VALOR NATURAL I DE CONNEXIÓ
- VR VEÏNAT RURAL

- ZRN DE RESERVA NATURAL DEL PARC DEL MONTSENY
- ZAINEP D'ALT INTERÈS NAT., ECOLÒGIC I PAISATG. DEL PM
- ZIN D'INTERÈS NATURAL DEL PM

LLEGENDA

- R6.2 QUALIFICACIONS URBANÍSTIQUES
- SV QUALIFICACIONS INDICATIVES EN SECTORS DE PLANEJAMENT DERIVAT
- GÀLIB EDIFICACIONS
- B+1 NOMBRE MÀXIM DE PLANTES EDIFICABLES
- PU.1 ELEMENT DE PATRIMONI ARQUITECTÒNIC I NÚM. IDENTIFICACIÓ CATÀLEG
- PC.1 CONJUNT DE PATRIMONI ARQUITECTÒNIC I NÚM. IDENTIFICACIÓ CATÀLEG

- ANTIC EDIFICI D'ESTIUEIG
- LÍMIT DEL SÒL URBÀ
- LÍMIT DE PAU EN SÒL URBÀ
- LÍMIT DE PMU EN SÒL URBÀ
- LÍMIT DE SECTOR EN SÒL URBANITZABLE
- LÍMIT DE PROTECCIÓ ENTORN CEMENTIRI
- LÍMIT 25 m FRANJA PREVENCIÓ INCENDIS FORESTALS

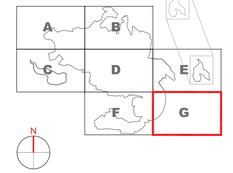

Ajuntament de Viladrau

PLA D'ORDENACIÓ URBANÍSTICA MUNICIPAL

APROVACIÓ INICIAL

REF: O.03-1G

TÍTOL DEL PLÀNOL: PLÀNOL NORMATIU

QUALIFICACIÓ URBANÍSTICA I ORDENACIÓ DEL SÒL URBÀ I URBANITZABLE (NUCLI URBÀ)

ESCALA: 1 / 1 000 (A1) 1 / 2 000 (A3)

ABRIL 2018

POUM VILADRAU pla d'ordenació urbanística municipal

UTE Joaquim Obon i Dosdad - Miquel Orriols i Mas, arquitectes

SV
2.978,78 m2

R6.2
8.575,93 m2.

R6.2
9.576,89 m2

R7(lg)c
3.198,31 m2

R7(lg)b
4.628,75 m2

ST
604,17 m2

R6.2

R7(lg)c
43.347,36 m2

R7(lg)b
7.089,70 m2

A2(lg)*
7.238,78 m2

SV
1.940,21 m2

R7(lg)a

SV
2.754,39 m2

SV
43.322,47 m2

SS

SE (f)

SH
11.569,93 m2

ZONES EN SÒL URBÀ

- R1 NUCLI HISTÒRIC
- R2 CREIXEMENT HISTÒRIC
- JP JARDINS PRIVATS
- R4 FRONTS D'EDIFICACIÓ COMPACTA
- R5 FRONTS EDIFICACIÓ SEPARADA
- R6.1 EDIFICACIÓ AÏLLADA UNIFAMILIAR. SUBZONA I
- R6.2 EDIFICACIÓ AÏLLADA UNIFAMILIAR. SUBZONA II
- R6.3 EDIFICACIÓ AÏLLADA UNIFAMILIAR. SUBZONA III
- R6.4 EDIFICACIÓ AÏLLADA UNIFAMILIAR. SUBZONA IV
- R6.5 EDIFICACIÓ AÏLLADA UNIFAMILIAR. SUBZONA V
- R6.6 EDIFICACIÓ AÏLLADA UNIFAMILIAR. SUBZONA VI
- R6.7 EDIFICACIÓ AÏLLADA UNIFAMILIAR. SUBZONA VII (a/ag EAU arrenglerada / agrupada)
- R6.7 (mc) EDIFICACIÓ AÏLLADA UNIFAMILIAR. Masmiquel i Casadevall
- R7.1 EDIFICACIÓ AÏLLADA PLURIFAMILIAR. SUBZONA I
- R7.2 EDIFICACIÓ AÏLLADA PLURIFAMILIAR. SUBZONA II (a/ag EAU arrenglerada / agrupada)
- R7 (lg) EDIFICACIÓ AÏLLADA PLURIFAMILIAR. Les Guilleries
- HPP HABITATGES DE PROTECCIÓ PÚBLICA
- A1.1 INDÚSTRIA AÏLLADA
- A1.1a INDÚSTRIA AÏLLADA ESPECIAL
- A1.1c INDÚSTRIA AÏLLADA COMPARTIMENTADA
- A1.2 INDÚSTRIA AGRUPADA
- A2 EQUIPAMENTS PRIVATS I SERVEIS
- AE ACITIVITATS ECONÒMIQUES (qual. indicativa en SUD)

SISTEMES

- SX VIARI
- SA APARCAMENT
- SV ESPAIS LLIURES PÚBLICS
- SE EQUIPAMENTS PÚBLICS
  - (c) EQUIPAMENTS DOCENTS, SOCIAL, CULTURAL I REL.
  - (e) EQUIPAMENTS ESPORTIUS
  - (a) EQUIPAMENTS SANITARI-ASSISTENCIALS
  - (f) EQUIPAMENTS FORESTALS
- ST SERVEIS TÈCNICS I AMBIENTALS
- SH HIDRÀULIC
- SD HABITATGE DOTACIONAL PÚBLIC
- SS PROTECCIÓ DE SISTEMES

ZONES EN SÒL NO URBANITZABLE

- N1 RÚSTICA
- N2.1 PROTECCIÓ FORESTAL
- N2.2 PROTECCIÓ DE CONJUNTS ARQUITECTÒNICS
- N3.SX PROTECCIÓ DEL SISTEMA GENERAL VIARI
- N3.SH PROTECCIÓ DEL SISTEMA HIDRÀULIC
- N4 SÒLS DE VALOR NATURAL I DE CONNEXIÓ
- VR VEÏNAT RURAL
- ZRN DE RESERVA NATURAL DEL PARC DEL MONTSENY
- ZAINEP D'ALT INTERÈS NAT., ECOLÒGIC I PAISATG. DEL PM
- ZIN D'INTERÈS NATURAL DEL PM

LLEGENDA

- R6.2 QUALIFICACIONS URBANÍSTIQUES
- SV QUALIFICACIONS INDICATIVES EN SECTORS DE PLANEJAMENT DERIVAT
- GÀLIB EDIFICACIONS
- B+1 NOMBRE MÀXIM DE PLANTES EDIFICABLES
- PU.1 ELEMENT DE PATRIMONI ARQUITECTÒNIC I NÚM. IDENTIFICACIÓ CATÀLEG
- PC.1 CONJUNT DE PATRIMONI ARQUITECTÒNIC I NÚM. IDENTIFICACIÓ CATÀLEG
- ANTIC EDIFICI D'ESTIUEIG
- LÍMIT DEL SÒL URBÀ
- LÍMIT DE PAU EN SÒL URBÀ
- LÍMIT DE PMU EN SÒL URBÀ
- LÍMIT DE SECTOR EN SÒL URBANITZABLE
- LÍMIT DE PROTECCIÓ ENTORN CEMENTIRI
- LÍMIT 25 m FRANJA PREVENCIÓ INCENDIS FORESTALS

H I J K

N

Ajuntament de Viladrau

PLA D'ORDENACIÓ URBANÍSTICA MUNICIPAL

APROVACIÓ INICIAL

REF: O.03-2H

TÍTOL DEL PLÀNOL: QUALIFICACIÓ URBANÍSTICA I ORDENACIÓ DEL SÒL URBÀ I URBANITZABLE (LES GUILLERIES)

PLÀNOL NORMATIU

ESCALA: 1 / 1 000 (A1) 1 / 2 000 (A3)

ABRIL 2018

POUM VILADRAU

UTE Joaquim Obon i Dosdad - Miquel Orriols i Mas, arquitectes



ZONES EN SÒL URBÀ

- R1 NUCLI HISTÒRIC
- R2 CREIXEMENT HISTÒRIC
- JP JARDINS PRIVATS
- R4 FRONTS D'EDIFICACIÓ COMPACTA
- R5 FRONTS EDIFICACIÓ SEPARADA

- R6.1 EDIFICACIÓ AÏLLADA UNIFAMILIAR. SUBZONA I
- R6.2 EDIFICACIÓ AÏLLADA PLURIFAMILIAR. SUBZONA II
- R6.3 EDIFICACIÓ AÏLLADA UNIFAMILIAR. SUBZONA III
- R6.4 EDIFICACIÓ AÏLLADA UNIFAMILIAR. SUBZONA IV
- R6.5 EDIFICACIÓ AÏLLADA UNIFAMILIAR. SUBZONA V
- R6.6 EDIFICACIÓ AÏLLADA UNIFAMILIAR. SUBZONA VI
- R6.7 EDIFICACIÓ AÏLLADA UNIFAMILIAR. SUBZONA VII (a/ag EAU arrenglerada / agrupada)
- R6.7 (mc) EDIFICACIÓ AÏLLADA UNIFAMILIAR. Masmiquel i Casadevall
- R7.1 EDIFICACIÓ AÏLLADA PLURIFAMILIAR. SUBZONA I
- R7.2 EDIFICACIÓ AÏLLADA PLURIFAMILIAR. SUBZONA II (a/ag EAU arrenglerada / agrupada)
- R7 (lg) EDIFICACIÓ AÏLLADA PLURIFAMILIAR. Les Guilleries
- HPP HABITATGES DE PROTECCIÓ PÚBLICA
- A1.1 INDÚSTRIA AÏLLADA
- A1.1a INDÚSTRIA AÏLLADA ESPECIAL
- A1.1c INDÚSTRIA AÏLLADA COMPARTIMENTADA
- A1.2 INDÚSTRIA AGRUPADA
- A2 EQUIPAMENTS PRIVATS I SERVEIS
- AE ACITVITATS ECONÒMIQUES (qual. indicativa en SUD)

SISTEMES


- SX VIARI
- SA APARCAMENT
- SV ESPAIS LLIURES PÚBLICS
- SE EQUIPAMENTS PÚBLICS
- (c) EQUIPAMENTS DOCENTS, SOCIAL, CULTURAL I REL.
- (e) EQUIPAMENTS ESPORTIUS
- (a) EQUIPAMENTS SANITARI-ASSISTENCIALS
- (f) EQUIPAMENTS FORESTALS
- ST SERVEIS TÈCNICS I AMBIENTALS
- SH HIDRÀULIC
- SD HABITATGE DOTACIONAL PÚBLIC
- SS PROTECCIÓ DE SISTEMES

ZONES EN SÒL NO URBANITZABLE

- N1 RÚSTICA
- N2.1 PROTECCIÓ FORESTAL
- N2.2 PROTECCIÓ DE CONJUNTS ARQUITECTÒNICS
- N3.SX PROTECCIÓ DEL SISTEMA GENERAL VIARI
- N3.SH PROTECCIÓ DEL SISTEMA HIDRÀULIC
- N4 SÒLS DE VALOR NATURAL I DE CONNEXIÓ
- VR VEÏNAT RURAL
- ZRN DE RESERVA NATURAL DEL PARC DEL MONTSENY
- ZAINEP D'ALT INTERÈS NAT., ECOLÒGIC I PAISATG. DEL PM
- ZIN D'INTERÈS NATURAL DEL PM

LLEGENDA

- R6.2 QUALIFICACIONS URBANÍSTIQUES
- SV QUALIFICACIONS INDICATIVES EN SECTORS DE PLANEJAMENT DERIVAT
- GÀLIB EDIFICACIONS
- B+1 NOMBRE MÀXIM DE PLANTES EDIFICABLES
- PU.1 ELEMENT DE PATRIMONI ARQUITECTÒNIC I NÚM. IDENTIFICACIÓ CATÀLEG
- PC.1 CONJUNT DE PATRIMONI ARQUITECTÒNIC I NÚM. IDENTIFICACIÓ CATÀLEG
- ANTIC EDIFICI D'ESTIUEIG
- LÍMIT DEL SÒL URBÀ
- LÍMIT DE PAU EN SÒL URBÀ
- LÍMIT DE PMU EN SÒL URBÀ
- LÍMIT DE SECTOR EN SÒL URBANITZABLE
- LÍMIT DE PROTECCIÓ ENTORN CEMENTIRI
- LÍMIT 25 m FRANJA PREVENCIÓ INCENDIS FORESTALS

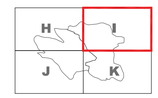

Ajuntament de Viladrau

PLA D'ORDENACIÓ URBANÍSTICA MUNICIPAL

APROVACIÓ INICIAL

REF: O.03-2I

TÍTOL DEL PLÀNOL: QUALIFICACIÓ URBANÍSTICA I ORDENACIÓ DEL SÒL URBÀ I URBANITZABLE (LES GUILLERIES)


PLÀNOL NORMATIU

ESCALA: 1 / 1 000 (A1) 1 / 2 000 (A3)

ABRIL 2018

POUM VILADRAU pla d'ordenació urbanística municipal

UTE Joaquim Obon i Dosdad - Miquel Orriols i Mas, arquitectes

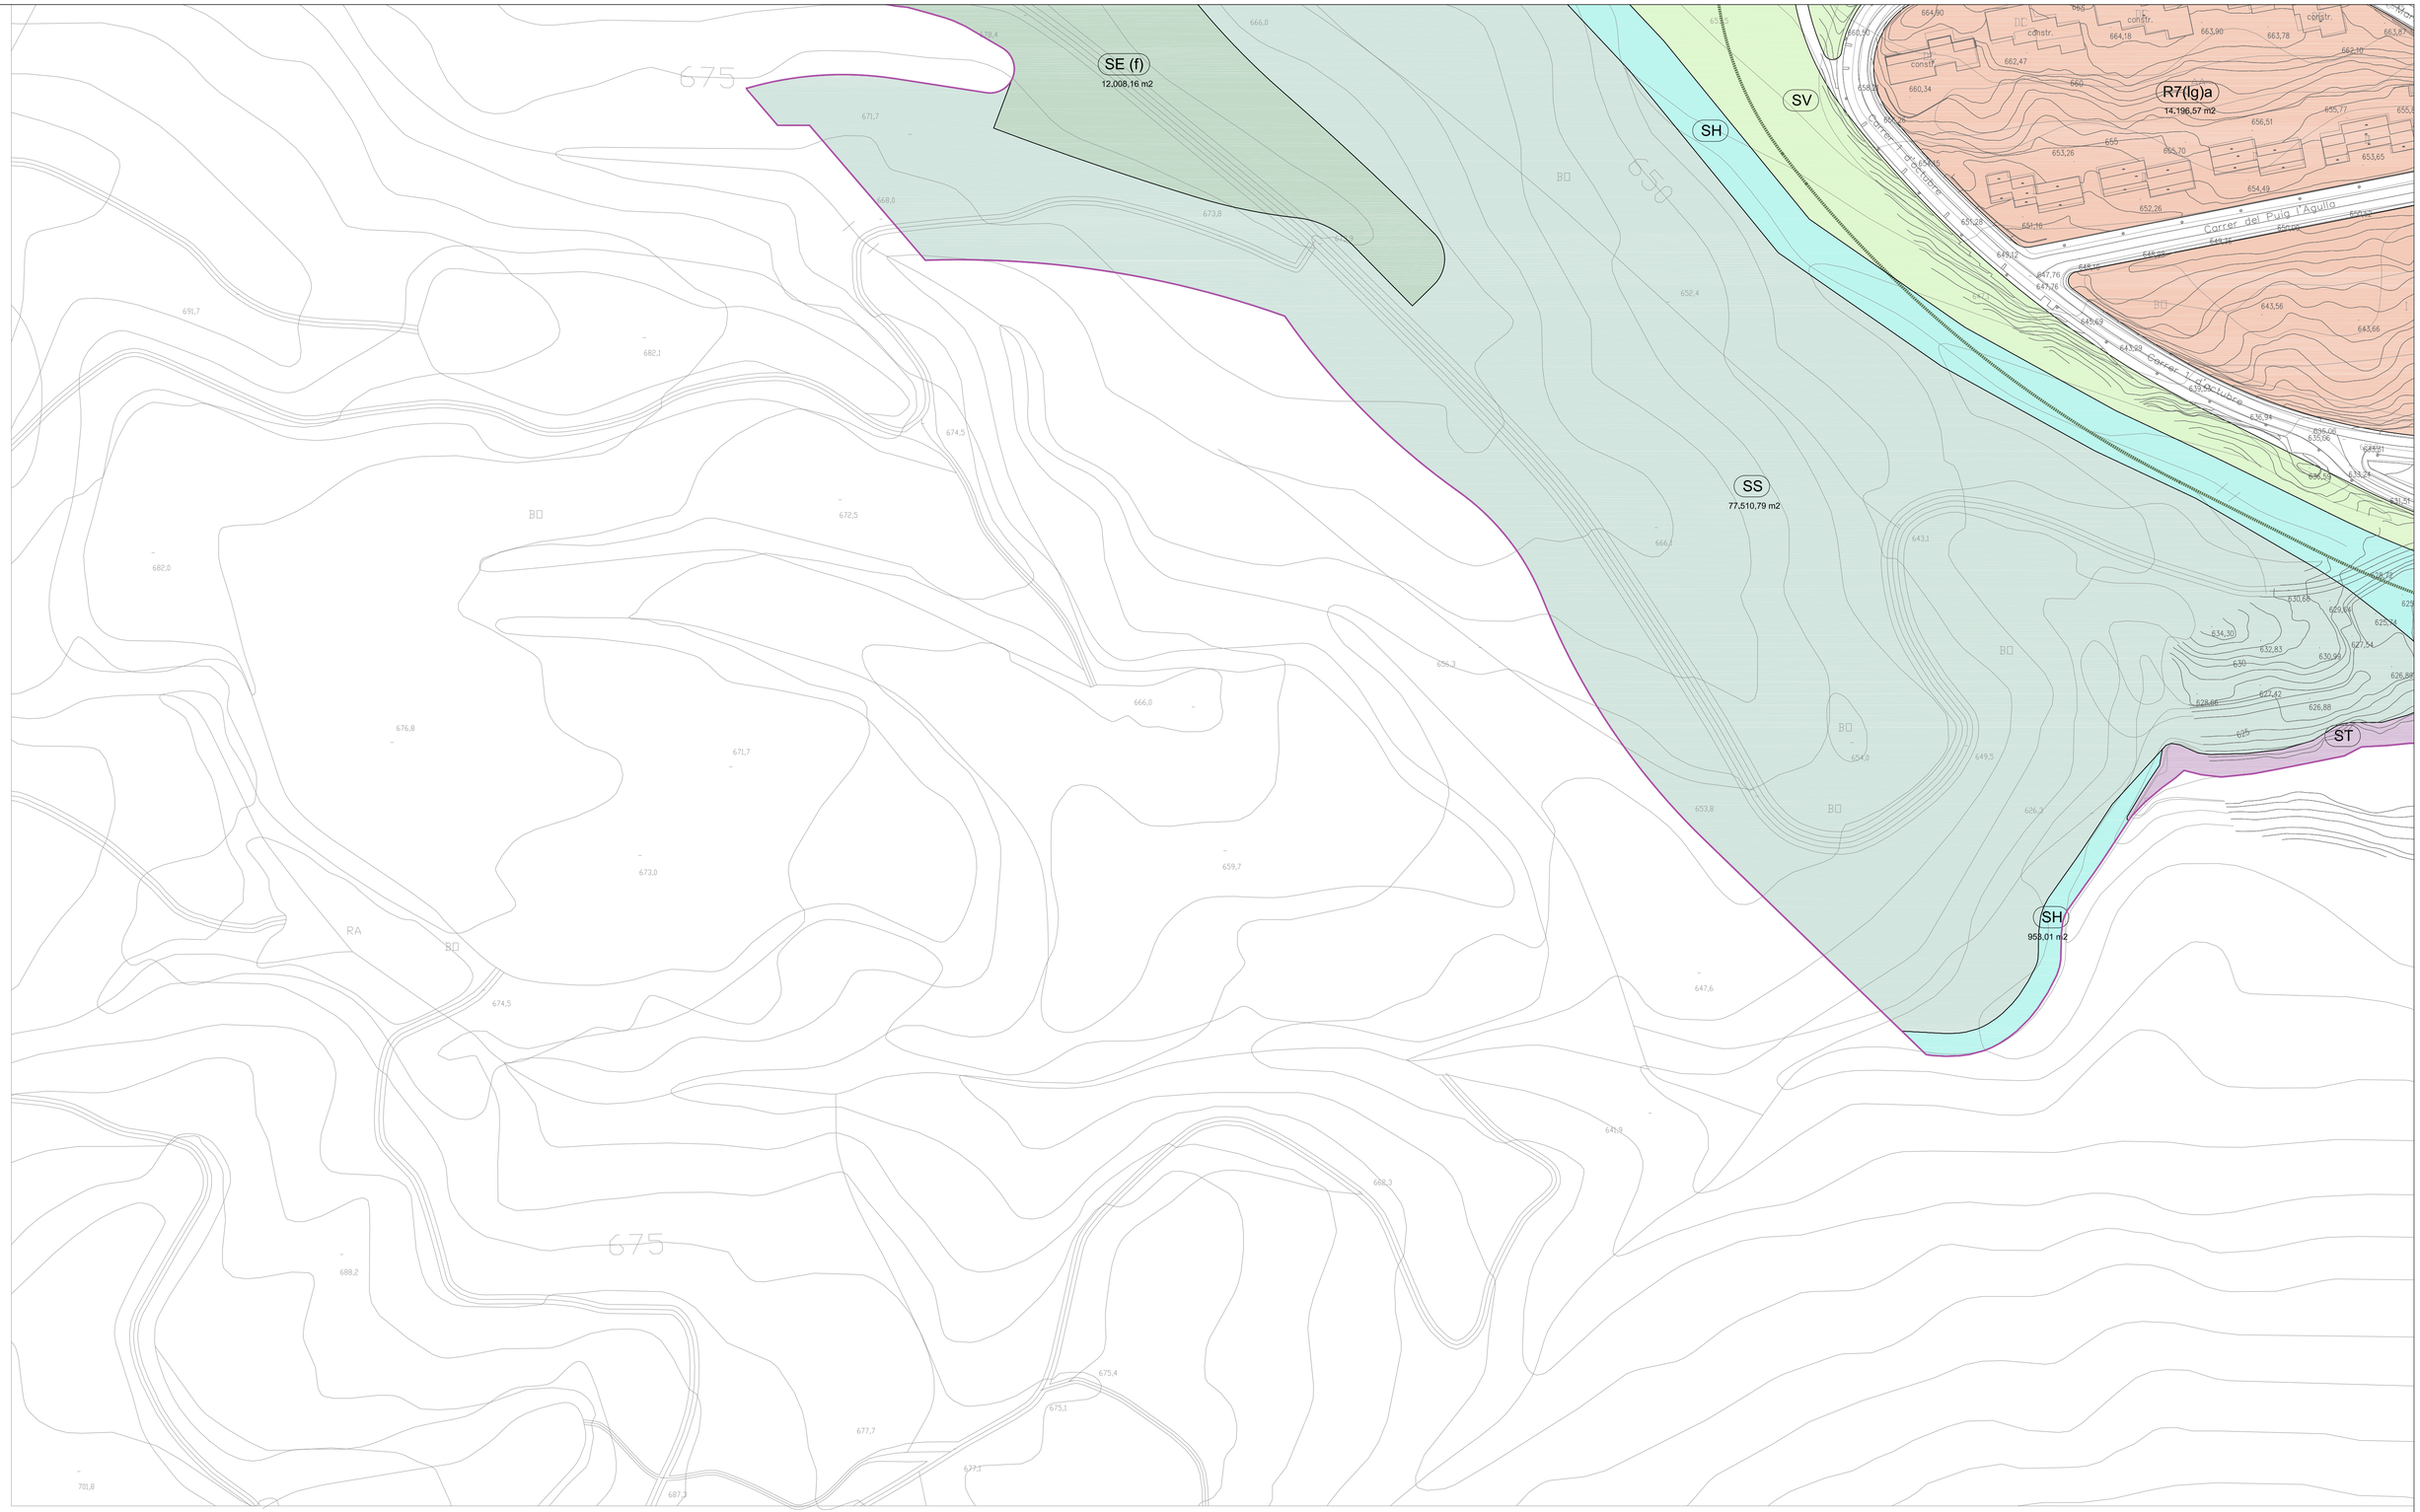

ZONES EN SÒL URBÀ

- R1 NUCLI HISTÒRIC
- R2 CREIXEMENT HISTÒRIC
- JP JARDINS PRIVATS
- R4 FRONTS D'EDIFICACIÓ COMPACTA
- R5 FRONTS EDIFICACIÓ SEPARADA
- R6.1 EDIFICACIÓ AÏLLADA UNIFAMILIAR. SUBZONA I
- R6.2 EDIFICACIÓ AÏLLADA UNIFAMILIAR. SUBZONA II
- R6.3 EDIFICACIÓ AÏLLADA UNIFAMILIAR. SUBZONA III
- R6.4 EDIFICACIÓ AÏLLADA UNIFAMILIAR. SUBZONA IV
- R6.5 EDIFICACIÓ AÏLLADA UNIFAMILIAR. SUBZONA V
- R6.6 EDIFICACIÓ AÏLLADA UNIFAMILIAR. SUBZONA VI
- R6.7 EDIFICACIÓ AÏLLADA UNIFAMILIAR. SUBZONA VII (a/ag EAU arrenglerada / agrupada)
- R6.7 (mc) EDIFICACIÓ AÏLLADA UNIFAMILIAR. Masmiquel i Casadevall
- R7.1 EDIFICACIÓ AÏLLADA PLURIFAMILIAR. SUBZONA I
- R7.2 EDIFICACIÓ AÏLLADA PLURIFAMILIAR. SUBZONA II (a/ag EAU arrenglerada / agrupada)
- R7 (lg) EDIFICACIÓ AÏLLADA PLURIFAMILIAR. Les Guilleries
- HPP HABITATGES DE PROTECCIÓ PÚBLICA
- A1.1 INDÚSTRIA AÏLLADA
- A1.1a INDÚSTRIA AÏLLADA ESPECIAL
- A1.1c INDÚSTRIA AÏLLADA COMPARTIMENTADA
- A1.2 INDÚSTRIA AGRUPADA
- A2 EQUIPAMENTS PRIVATS I SERVEIS
- AE ACITVITATS ECONÒMIQUES (qual. indicativa en SUD)

SISTEMES

- SX VIARI
- SA APARCAMENT
- SV ESPAIS LLIURES PÚBLICS
- SE EQUIPAMENTS PÚBLICS
  - (c) EQUIPAMENTS DOCENTS, SOCIAL, CULTURAL I REL.
  - (e) EQUIPAMENTS ESPORTIUS
  - (a) EQUIPAMENTS SANITARI-ASSISTENCIALS
  - (f) EQUIPAMENTS FORESTALS
- ST SERVEIS TÈCNICS I AMBIENTALS
- SH HIDRÀULIC
- SD HABITATGE DOTACIONAL PÚBLIC
- SS PROTECCIÓ DE SISTEMES

ZONES EN SÒL NO URBANITZABLE

- N1 RÚSTICA
- N2.1 PROTECCIÓ FORESTAL
- N2.2 PROTECCIÓ DE CONJUNTS ARQUITECTÒNICS
- N3.SX PROTECCIÓ DEL SISTEMA GENERAL VIARI
- N3.SH PROTECCIÓ DEL SISTEMA HIDRÀULIC
- N4 SÒLS DE VALOR NATURAL I DE CONNEXIÓ
- VR VEÏNAT RURAL
- ZRN DE RESERVA NATURAL DEL PARC DEL MONTSENY
- ZAINEP D'ALT INTERÈS NAT., ECOLÒGIC I PAISATG. DEL PM
- ZIN D'INTERÈS NATURAL DEL PM

LLEGENDA

- R6.2 QUALIFICACIONS URBANÍSTIQUES
- SV QUALIFICACIONS INDICATIVES EN SECTORS DE PLANEJAMENT DERIVAT
- GÀLIB EDIFICACIONS
- B+1 NOMBRE MÀXIM DE PLANTES EDIFICABLES
- PU.1 ELEMENT DE PATRIMONI ARQUITECTÒNIC I NÚM. IDENTIFICACIÓ CATÀLEG
- PC.1 CONJUNT DE PATRIMONI ARQUITECTÒNIC I NÚM. IDENTIFICACIÓ CATÀLEG
- ANTIC EDIFICI D'ESTIUEIG
- LÍMIT DEL SÒL URBÀ
- LÍMIT DE PAU EN SÒL URBÀ
- LÍMIT DE PMU EN SÒL URBÀ
- LÍMIT DE SECTOR EN SÒL URBANITZABLE
- LÍMIT DE PROTECCIÓ ENTORN CEMENTIRI
- LÍMIT 25 m FRANJA PREVENCIÓ INCENDIS FORESTALS



Ajuntament de Viladrau

PLA D'ORDENACIÓ URBANÍSTICA MUNICIPAL

APROVACIÓ INICIAL

REF: O.03-2J

TÍTOL DEL PLÀNOL: QUALIFICACIÓ URBANÍSTICA I ORDENACIÓ DEL SÒL URBÀ I URBANITZABLE (LES GUILLERIES)

PLÀNOL NORMATIU


ESCALA: 1 / 1 000 (A1) 1 / 2 000 (A3)

ABRIL 2018

POUM VILADRAU pla d'ordenació urbanística municipal

UTE Joaquim Obon I Dosdad - Miquel Orriols I Mas, arquitectes

R7(lg)b
R7(lg)a
R7(lg)a
12.733,70 m2
R7(lg)a
4.068,46 m2
R6.2
6.905,88 m2
R6.2
7.293,19 m2
R6.2
4.442,44 m2
R6.2
8.339,44 m2
R6.2
20.293,23 m2
A2(lg)*
A2(lg)*
10.285,56 m2
SE
PU 42
Restaurant la Cabana
Sabaters
Sabaters de Dalt
Zona esportiva
R6.2
4.853,93 m2
R6.2
7.531,36 m2
SE
2.972,40 m2
SV
6.948,07 m2
SV
14.248,15 m2
ST
3.741,20 m2
SV
SH
SE
les Guilleries
Carrer de les Aigües
Carrer de les Aigües
Carrer de les Aigües
Carrer de la Font del Villaret
Carrer de la Font del Villaret
Carrer de la Font del Villaret
Carrer de la Font del Villaret
Carrer 1 d'Octubre
Carrer 1 d'Octubre
Carrer de les Aigües
Carrer de les Aigües
Carrer de les Aigües

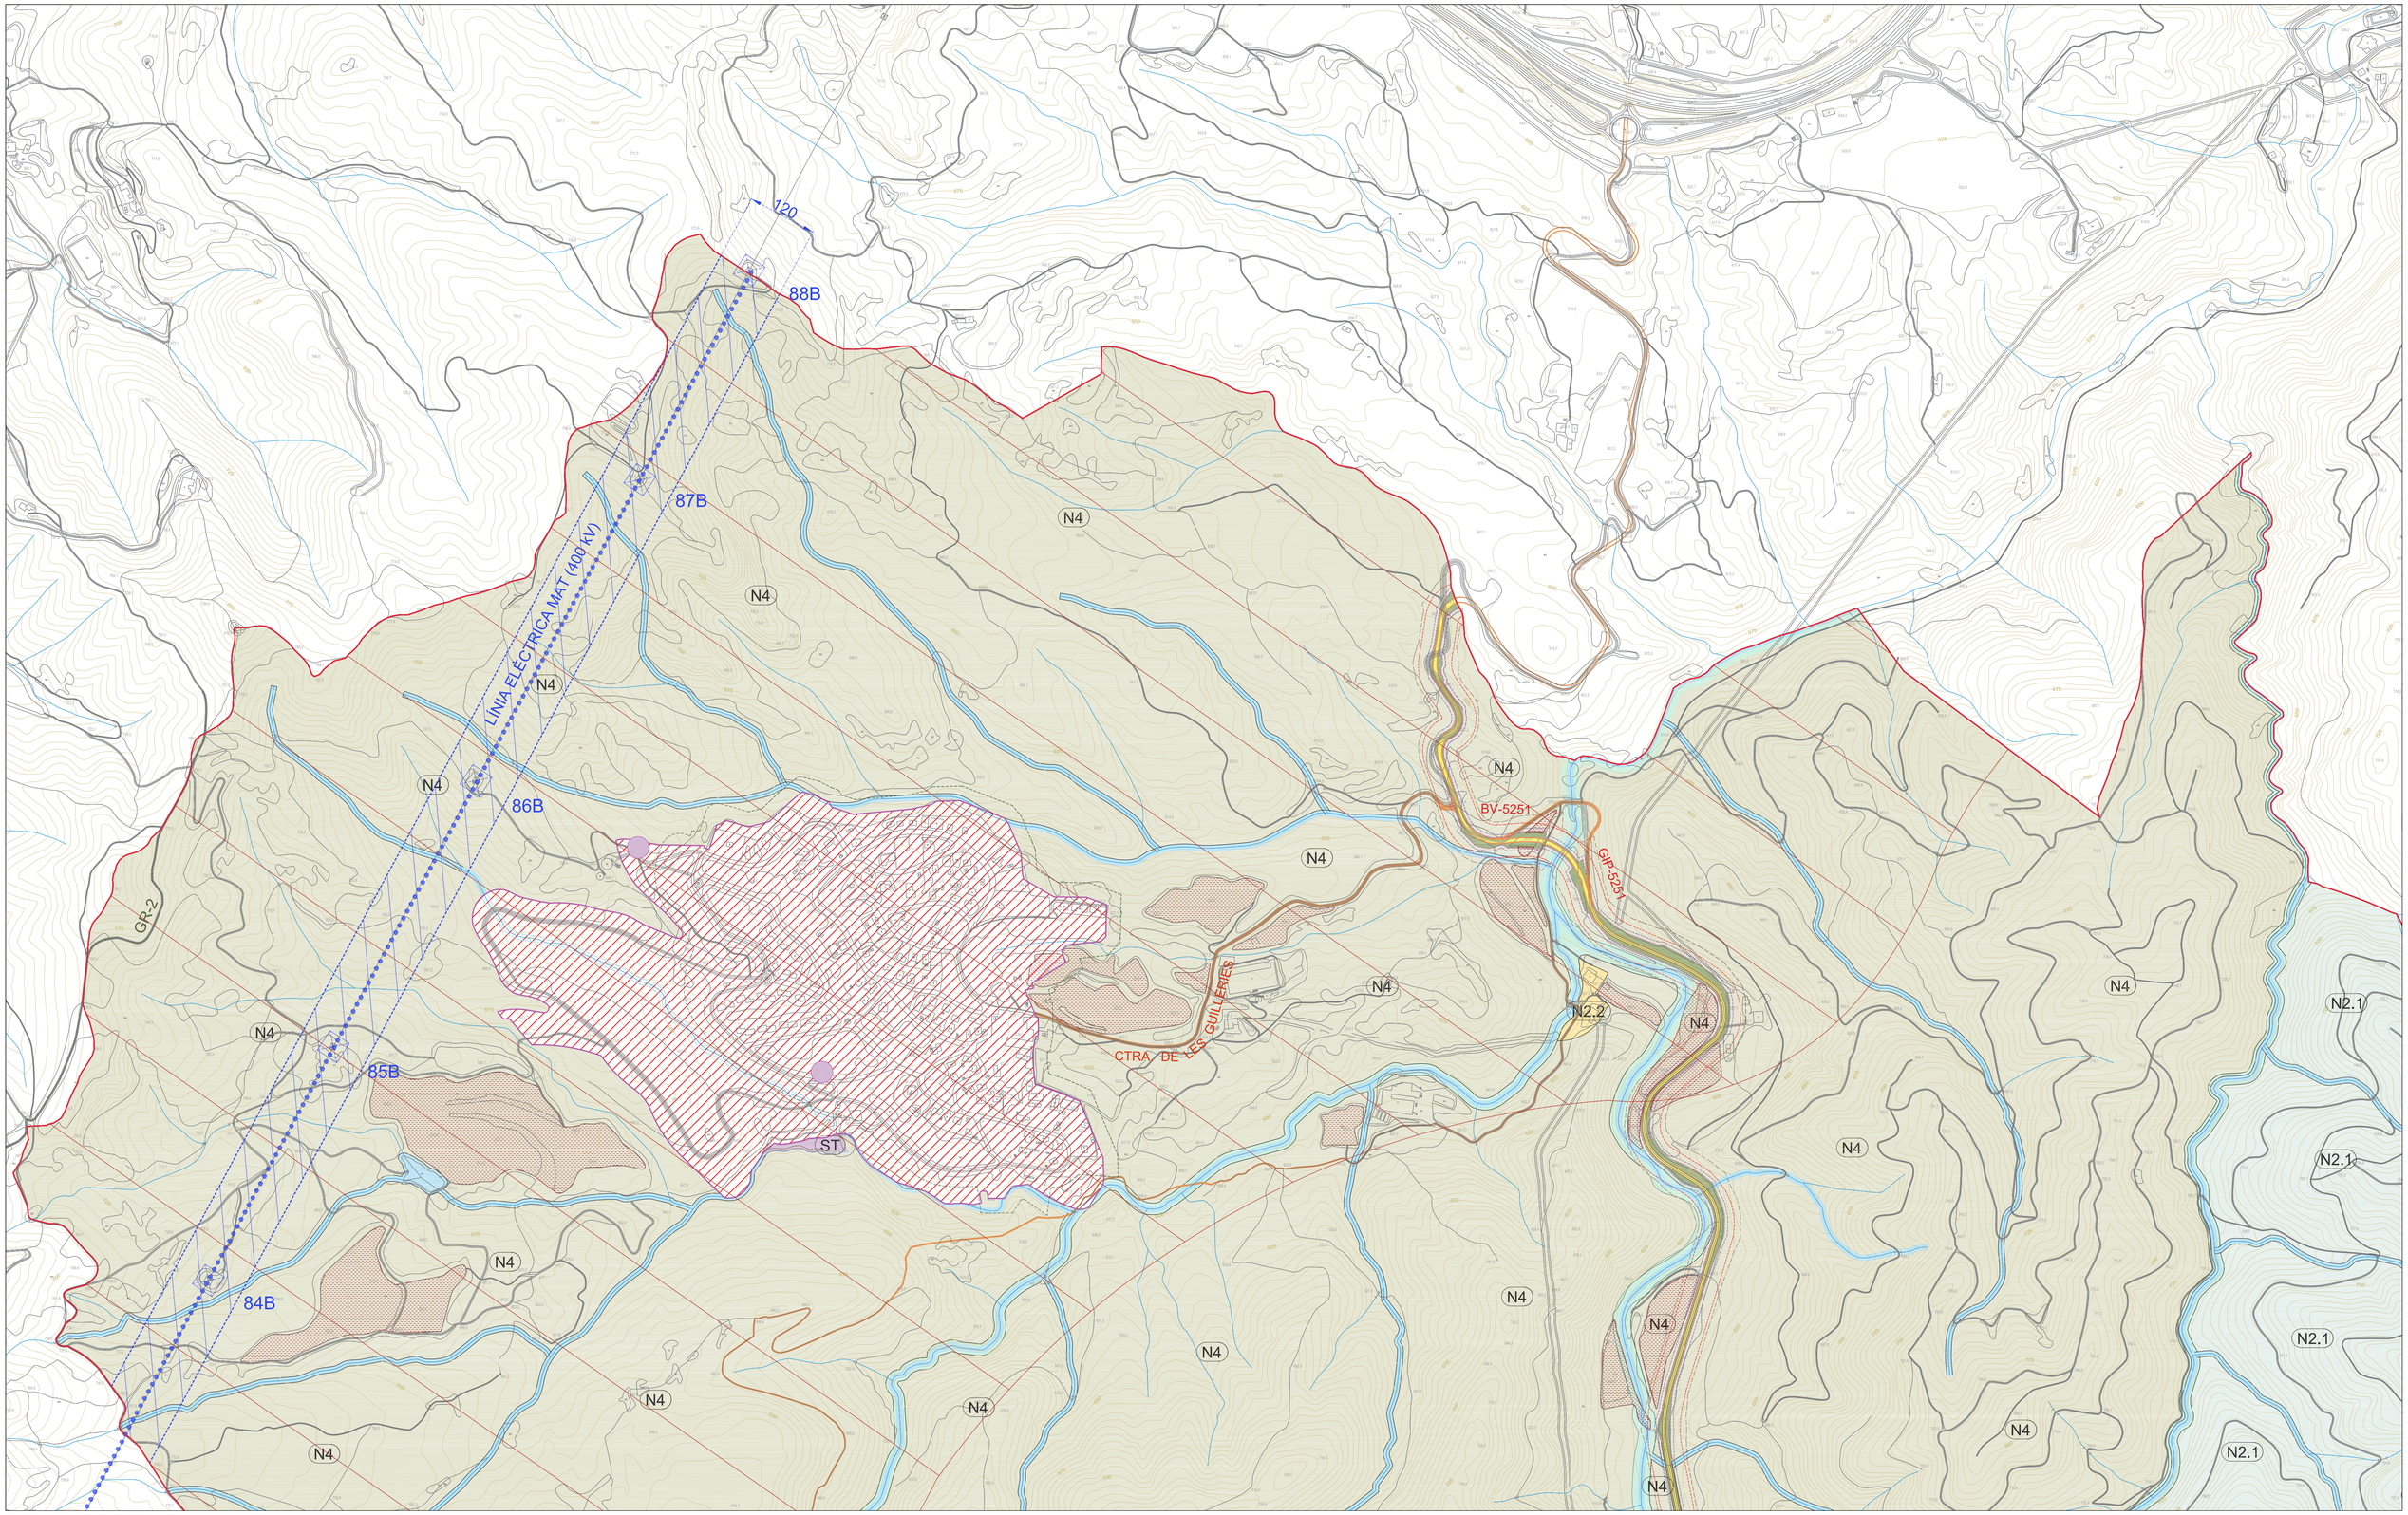

ZONES

- N1 RÚSTIC
- N2.1 PROTECCIÓ FORESTAL
- N2.2 PROTECCIÓ DE CONJUNTS ARQUITECTÒNICS
- N3.SX PROTECCIÓ DEL SISTEMA GENERAL VIARI
- N3.SH PROTECCIÓ DEL SISTEMA HIDRÀULIC
- N4 SÒLS DE VALOR NATURAL I DE CONNEXIÓ
- VR VEÏNAT RURAL

PARC DEL MONTSENY:

- ZRN DE RESERVA NATURAL
- ZAINEP D'ALT INTERÈS NATURAL, ECOLÒGIC I PAISATGÍSTIC
- ZIN D'INTERÈS NATURAL

SISTEMES

- SX VIARI
- SA APARCAMENT
- SV ESPAIS LLIURES PÚBLICS
- SE EQUIPAMENTS PÚBLICS
  - SE.C EQUIPAMENTS DOCENTS, SOCIAL, CULTURAL I REL.
  - SE.E EQUIPAMENTS ESPORTIUS
  - SE.A EQUIPAMENTS SANITARI-ASSISTENCIALS
  - SE.F EQUIPAMENTS FORESTALS
- ST SERVEIS TÈCNICS I AMBIENTALS
- ELEMENTS DEL SISTEMA ST (AIGUAneixos, MINES, DIPÒSITS,...)
- SH HIDRÀULIC
- SD HABITATGE DOTACIONAL PÚBLIC
- SS PROTECCIÓ DE SISTEMES

XARXA VIÀRIA


XARXA VIÀRIA BÀSICA DE CARRETERES

(25 m) LÍNIA D'EDIFICACIÓ ..... LÍMIT ZONA AFECTACIÓ (50 m)
(8 m) LÍMIT ZONA SERVITUD — LÍMIT ZONA DE DOMINI PÚBLIC (3 m)
(8 m) LÍMIT ZONA SERVITUD — LÍMIT ZONA DE DOMINI PÚBLIC (3 m)
(25 m) LÍNIA D'EDIFICACIÓ ..... LÍMIT ZONA AFECTACIÓ (50 m)

- XARXA VIÀRIA LOCAL
- XARXA VIÀRIA COMPLEMENTÀRIA RURAL
- CAMINS ESTRATÈGICS DEL PARC DEL MONTSENY
- XARXA RODADA SECUNDÀRIA DEL PARC DEL MONTSENY
- XARXA RURAL PAISATGÍSTICA (GR-2)
- FRANJA DE 10 m TRAÇAT CANONADES ABASTAMENT D'AIGUA

- SÒL URBÀ I URBANITZABLE
- ÀREES EXTRACTIVES
- ÀREES DE TRACTAMENT PAISATGÍSTIC
- ENCLAVAMENTS AGRÍCOLES
- ESPAI D'INTERÈS GEOLÒGIC

- LÍMIT DEL TERME MUNICIPAL
- LÍMIT ÀMBIT "PEIN", "XARXA NATURA 2000" I PARC DEL MONTSENY
- LÍNIA ELÈCTRICA MAT (400 kV)
- FRANGES DE PROTECCIÓ LÍNIA ELÈCTRICA MAT
- LÍMIT 25 m FRANJA PREVENCIÓ INCENDIS FORESTALS

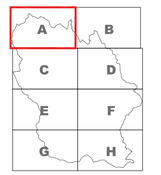

Ajuntament de Viladrau

PLA D'ORDENACIÓ URBANÍSTICA MUNICIPAL

APROVACIÓ INICIAL


REF: O.04 - A

TÍTOL DEL PLÀNOL:
QUALIFICACIÓ URBANÍSTICA DEL SÒL NO URBANITZABLE
PLÀNOL NORMATIU

ESCALA: 1 / 5 000 (A1)
1 / 10 000 (A3)

ABRIL 2018

POUM VILADRAU UTE Joaquim Obon i Dosdad - Miquel Orriols i Mas, arquitectes

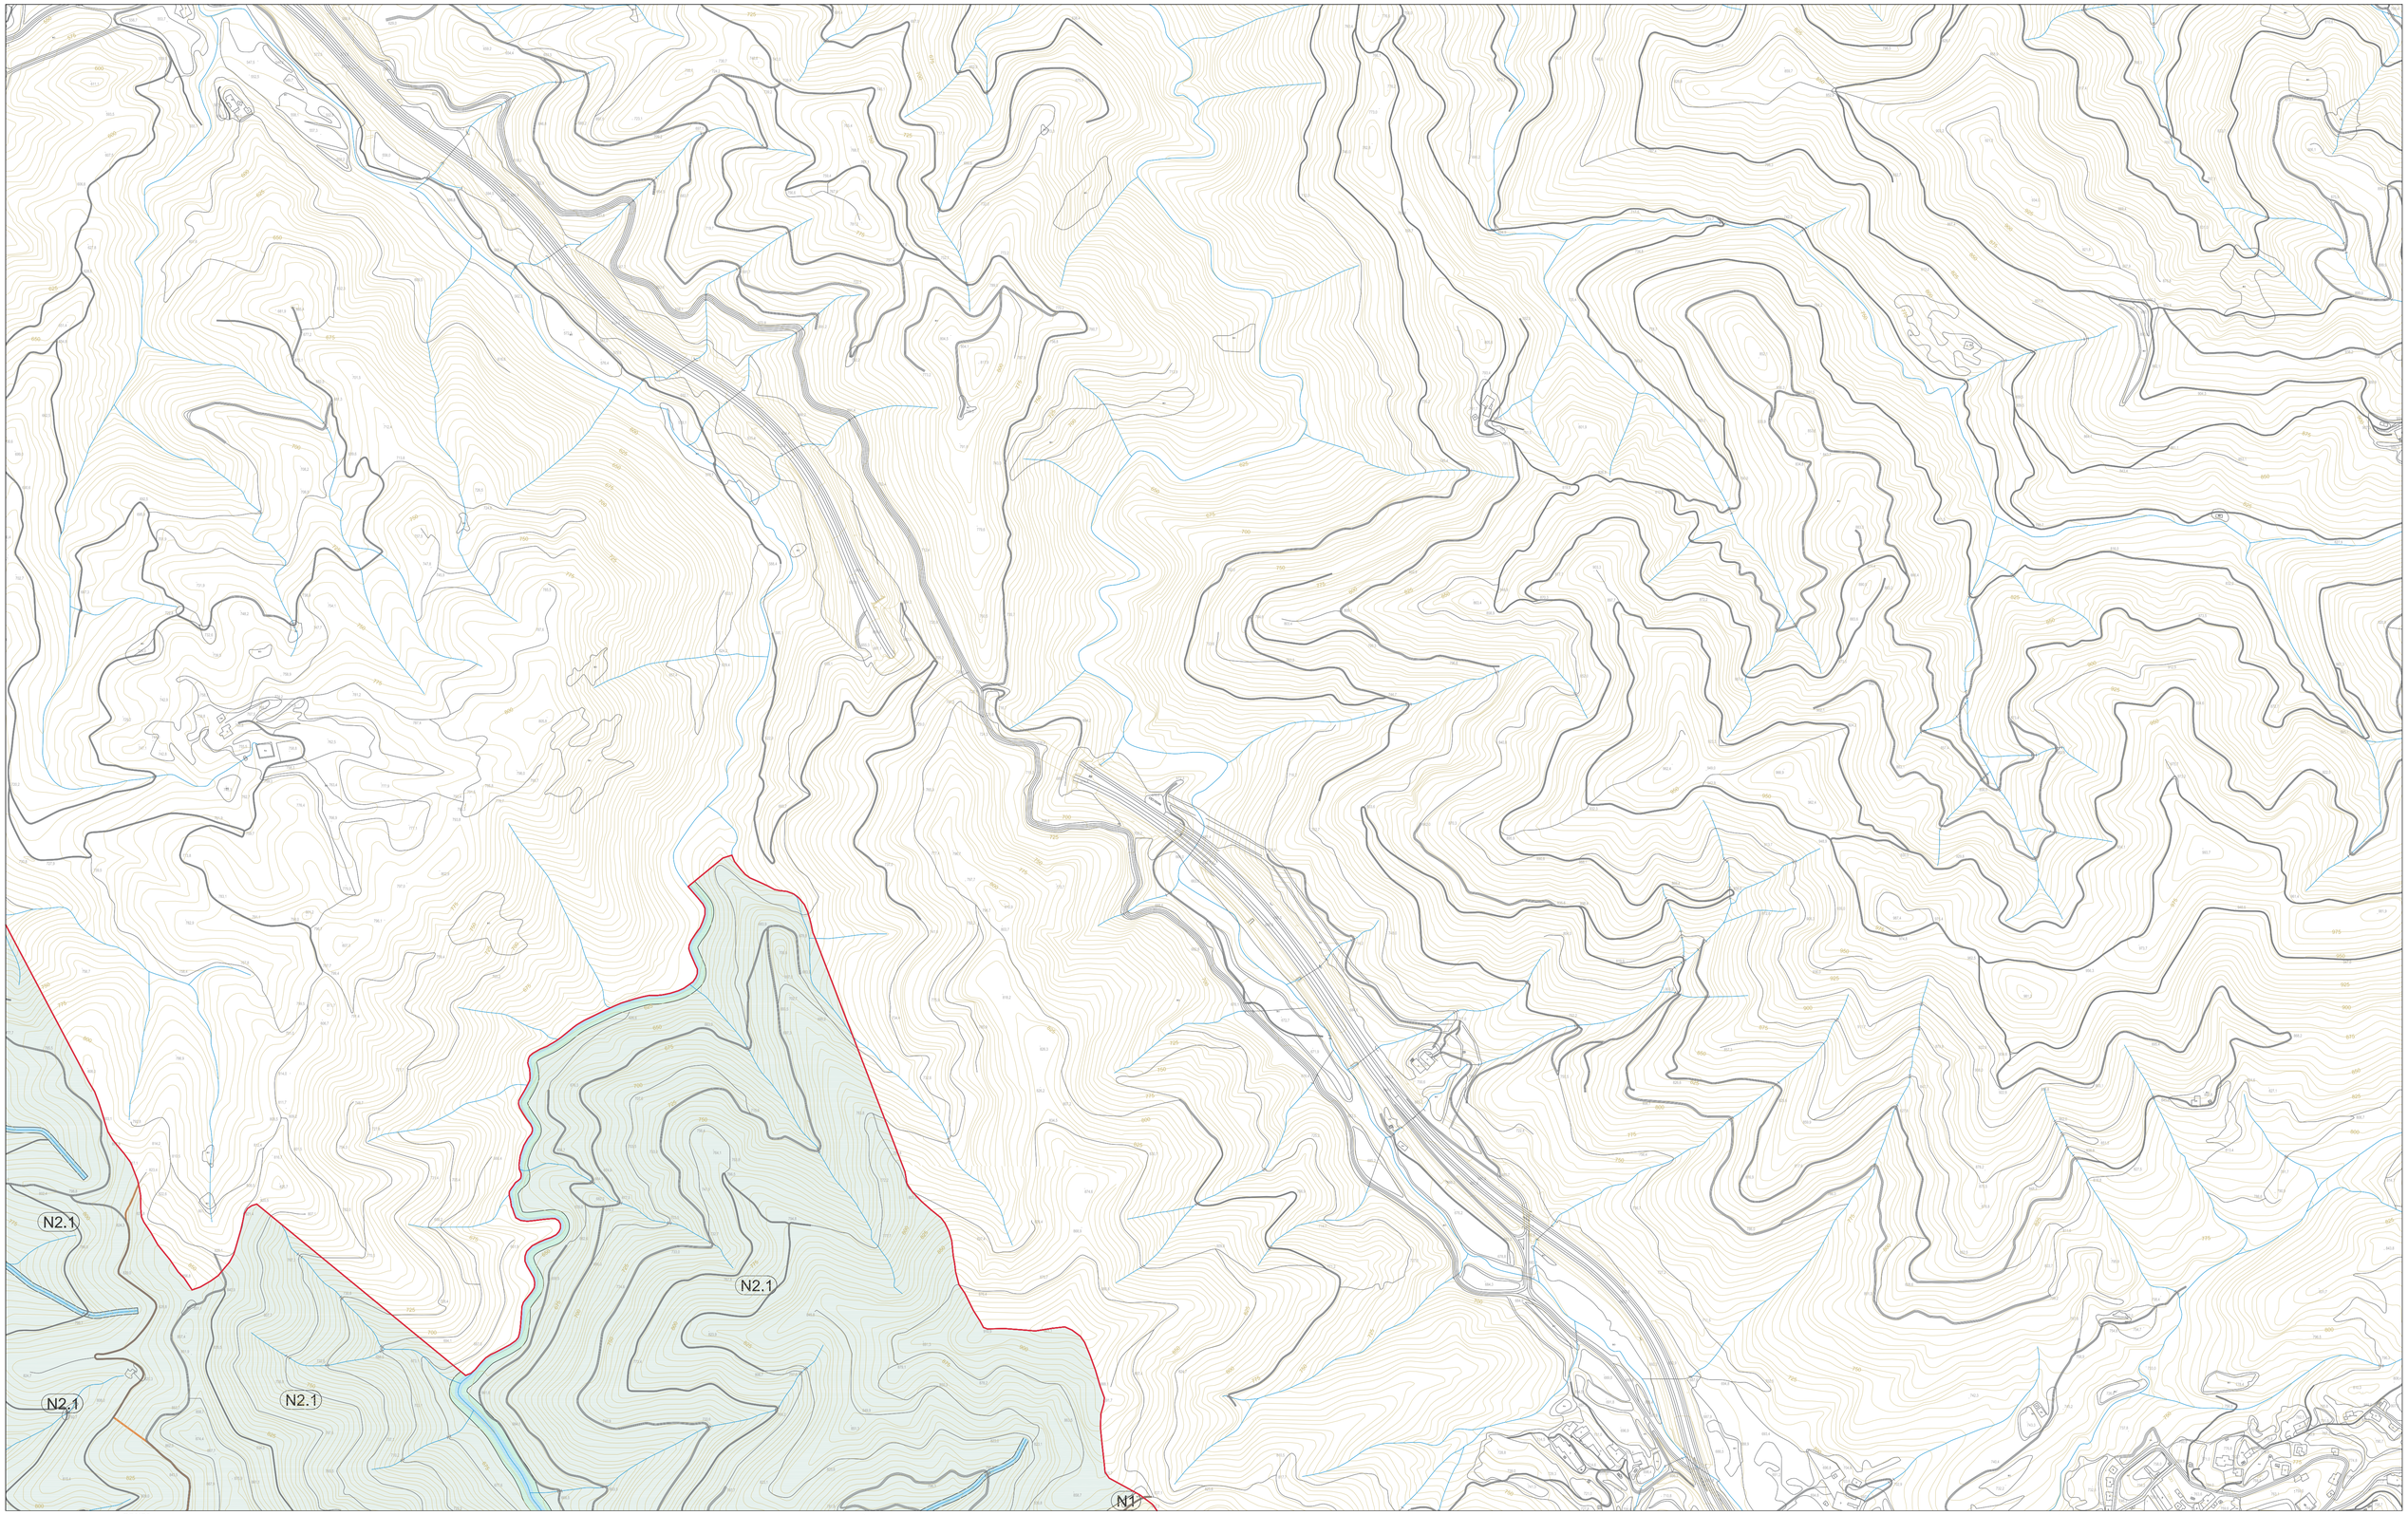

ZONES

N1	RÚSTIC	
N2.1	PROTECCIÓ FORESTAL	
N2.2	PROTECCIÓ DE CONJUNTS ARQUITECTÒNICS	
N3.SX	PROTECCIÓ DEL SISTEMA GENERAL VIARI	
N3.SH	PROTECCIÓ DEL SISTEMA HIDRÀULIC	
N4	SÒLS DE VALOR NATURAL I DE CONNEXIÓ	
VR	VEÏNAT RURAL	

PARC DEL MONTSENY:

ZRN	DE RESERVA NATURAL
ZAINEP	D'ALT INTERÈS NATURAL, ECOLÒGIC I PAISATGÍSTIC
ZIN	D'INTERÈS NATURAL

SISTEMES

SX	VIARI
SA	APARCAMENT
SV	ESPAIS LLIURES PÚBLICS
SE	EQUIPAMENTS PÚBLICS
SE.C	EQUIPAMENTS DOCENTS, SOCIAL, CULTURAL I REL.
SE.E	EQUIPAMENTS ESPORTIUS
SE.A	EQUIPAMENTS SANITARI-ASSISTENCIALS
SE.F	EQUIPAMENTS FORESTALS

ST	SERVEIS TÈCNICS I AMBIENTALS
	ELEMENTS DEL SISTEMA ST (AIGUANEIXOS, MINES, DIPÒSITS,...)
SH	HIDRÀULIC
SD	HABITATGE DOTACIONAL PÚBLIC
SS	PROTECCIÓ DE SISTEMES

XARXA VIÀRIA


XARXA VIÀRIA BÀSICA DE CARRETERES

(25 m) LÍNIA D'EDIFICACIÓ ..... LÍMIT ZONA AFECTACIÓ (30 m)
(8 m) LÍMIT ZONA SERVITUD ..... LÍMIT ZONA DE DOMINI PÚBLIC (3 m)
(8 m) LÍMIT ZONA SERVITUD ..... LÍMIT ZONA DE DOMINI PÚBLIC (3 m)
(25 m) LÍNIA D'EDIFICACIÓ ..... LÍMIT ZONA AFECTACIÓ (30 m)

XARXA VIÀRIA LOCAL
XARXA VIÀRIA COMPLEMENTÀRIA RURAL
CAMINS ESTRATÈGICS DEL PARC DEL MONTSENY
XARXA RODADA SECUNDÀRIA DEL PARC DEL MONTSENY
XARXA RURAL PAISATGÍSTICA (GR-2)
FRANJA DE 10 m TRAÇAT CANONADES ABASTAMENT D'AIGUA

SÒL URBÀ I URBANITZABLE
ÀREES EXTRACTIVES
ÀREES DE TRACTAMENT PAISATGÍSTIC
ENCLAVAMENTS AGRÍCOLES
ESPAI D'INTERÈS GEOLÒGIC

LÍMIT DEL TERME MUNICIPAL
LÍMIT ÀMBIT "PEIN", "XARXA NATURA 2000" I PARC DEL MONTSENY
LÍNIA ELÈCTRICA MAT (400 kV)
FRANGES DE PROTECCIÓ LÍNIA ELÈCTRICA MAT
LÍMIT 25 m FRANJA PREVENCIÓ INCENDIS FORESTALS

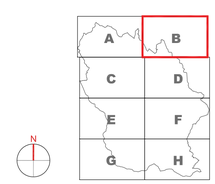

Ajuntament de Viladrau

PLA D'ORDENACIÓ URBANÍSTICA MUNICIPAL

APROVACIÓ INICIAL


REF: O.04 - B

TÍTOL DEL PLÀNOL:
QUALIFICACIÓ URBANÍSTICA DEL SÒL NO URBANITZABLE
PLÀNOL NORMATIU

ESCALA: 1 / 5 000 (A1)
1 / 10 000 (A3)

ABRIL 2018

POUM VILADRAU UTE Joaquim Obon i Dosdad - Miquel Orriols i Mas, arquitectes

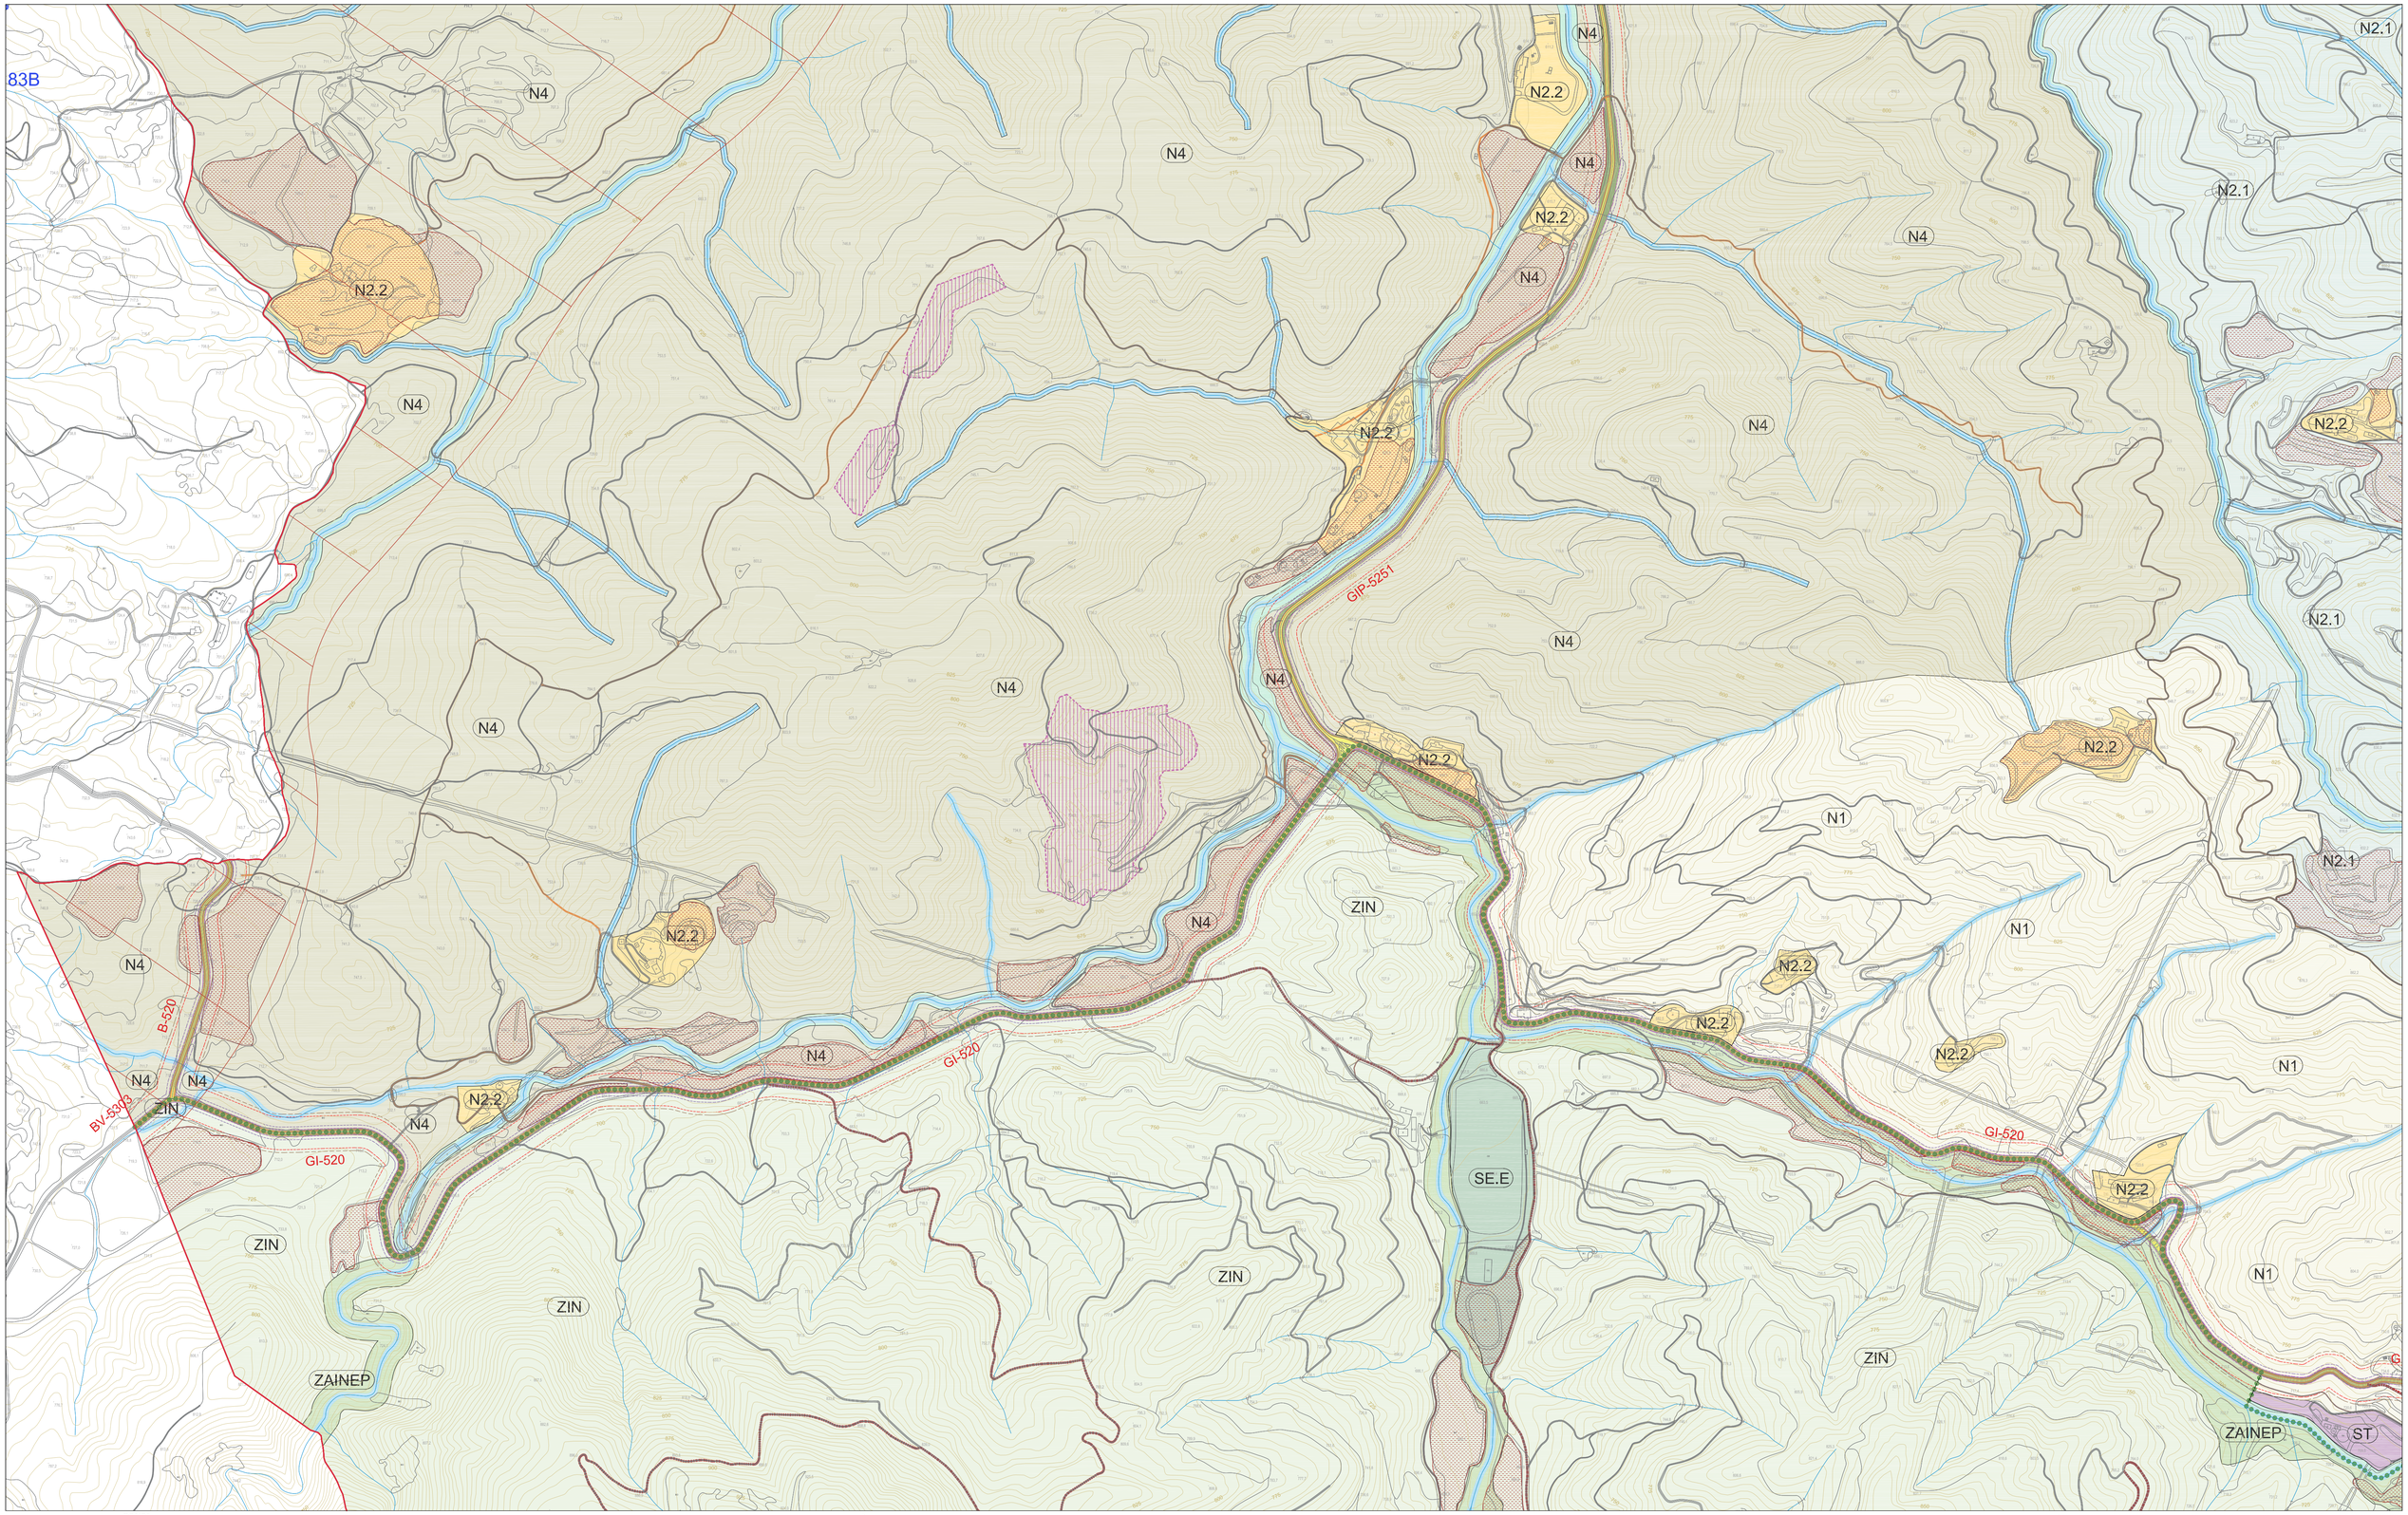

ZONES

N1	RÚSTIC	
N2.1	PROTECCIÓ FORESTAL	
N2.2	PROTECCIÓ DE CONJUNTS ARQUITECTÒNICS	
N3.SX	PROTECCIÓ DEL SISTEMA GENERAL VIARI	
N3.SH	PROTECCIÓ DEL SISTEMA HIDRÀULIC	
N4	SÒLS DE VALOR NATURAL I DE CONNEXIÓ	
VR	VEÏNAT RURAL	

PARC DEL MONTSENY:

ZRN	DE RESERVA NATURAL
ZAINEP	D'ALT INTERÈS NATURAL, ECOLÒGIC I PAISATGÍSTIC
ZIN	D'INTERÈS NATURAL

SISTEMES

SX	VIARI
SA	APARCAMENT
SV	ESPAIS LLIURES PÚBLICS
SE	EQUIPAMENTS PÚBLICS
SE.C	EQUIPAMENTS DOCENTS, SOCIAL, CULTURAL I REL.
SE.E	EQUIPAMENTS ESPORTIUS
SE.A	EQUIPAMENTS SANITARI-ASSISTENCIALS
SE.F	EQUIPAMENTS FORESTALS
ST	SERVEIS TÈCNICS I AMBIENTALS
	ELEMENTS DEL SISTEMA ST (AIGUANEIXOS, MINES, DIPÒSITS,...)
SH	HIDRÀULIC
SD	HABITATGE DOTACIONAL PÚBLIC
SS	PROTECCIÓ DE SISTEMES

XARXA VIÀRIA


XARXA VIÀRIA BÀSICA DE CARRETERES

(25 m) LÍNIA D'EDIFICACIÓ ..... LÍMIT ZONA AFECTACIÓ (30 m)
(8 m) LÍMIT ZONA SERVITUD — LÍMIT ZONA DE DOMINI PÚBLIC (3 m)
(8 m) LÍMIT ZONA SERVITUD — LÍMIT ZONA DE DOMINI PÚBLIC (3 m)
(25 m) LÍNIA D'EDIFICACIÓ ..... LÍMIT ZONA AFECTACIÓ (30 m)

XARXA VIÀRIA LOCAL
XARXA VIÀRIA COMPLEMENTÀRIA RURAL
CAMINS ESTRATÈGICS DEL PARC DEL MONTSENY
XARXA RODADA SECUNDÀRIA DEL PARC DEL MONTSENY
XARXA RURAL PAISATGÍSTICA (GR-2)
FRANJA DE 10 m TRAÇAT CANONADES ABASTAMENT D'AIGUA

SÒL URBÀ I URBANITZABLE
ÀREES EXTRACTIVES
ÀREES DE TRACTAMENT PAISATGÍSTIC
ENCLAVAMENTS AGRÍCOLES
ESPAI D'INTERÈS GEOLÒGIC

LÍMIT DEL TERME MUNICIPAL
LÍMIT ÀMBIT "PEIN", "XARXA NATURA 2000" I PARC DEL MONTSENY
LÍNIA ELÈCTRICA MAT (400 kV)
FRANGES DE PROTECCIÓ LÍNIA ELÈCTRICA MAT
LÍMIT 25 m FRANJA PREVENCIÓ INCENDIS FORESTALS

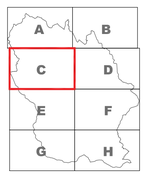

Ajuntament de Viladrau

PLA D'ORDENACIÓ URBANÍSTICA MUNICIPAL

APROVACIÓ INICIAL


REF: O.04 - C

TÍTOL DEL PLÀNOL:
QUALIFICACIÓ URBANÍSTICA DEL SÒL NO URBANITZABLE
PLÀNOL NORMATIU

ESCALA: 1 / 5 000 (A1)
1 / 10 000 (A3)

ABRIL 2018

POUM VILADRAU UTE Joaquim Obon i Dosdad - Miquel Orriols i Mas, arquitectes

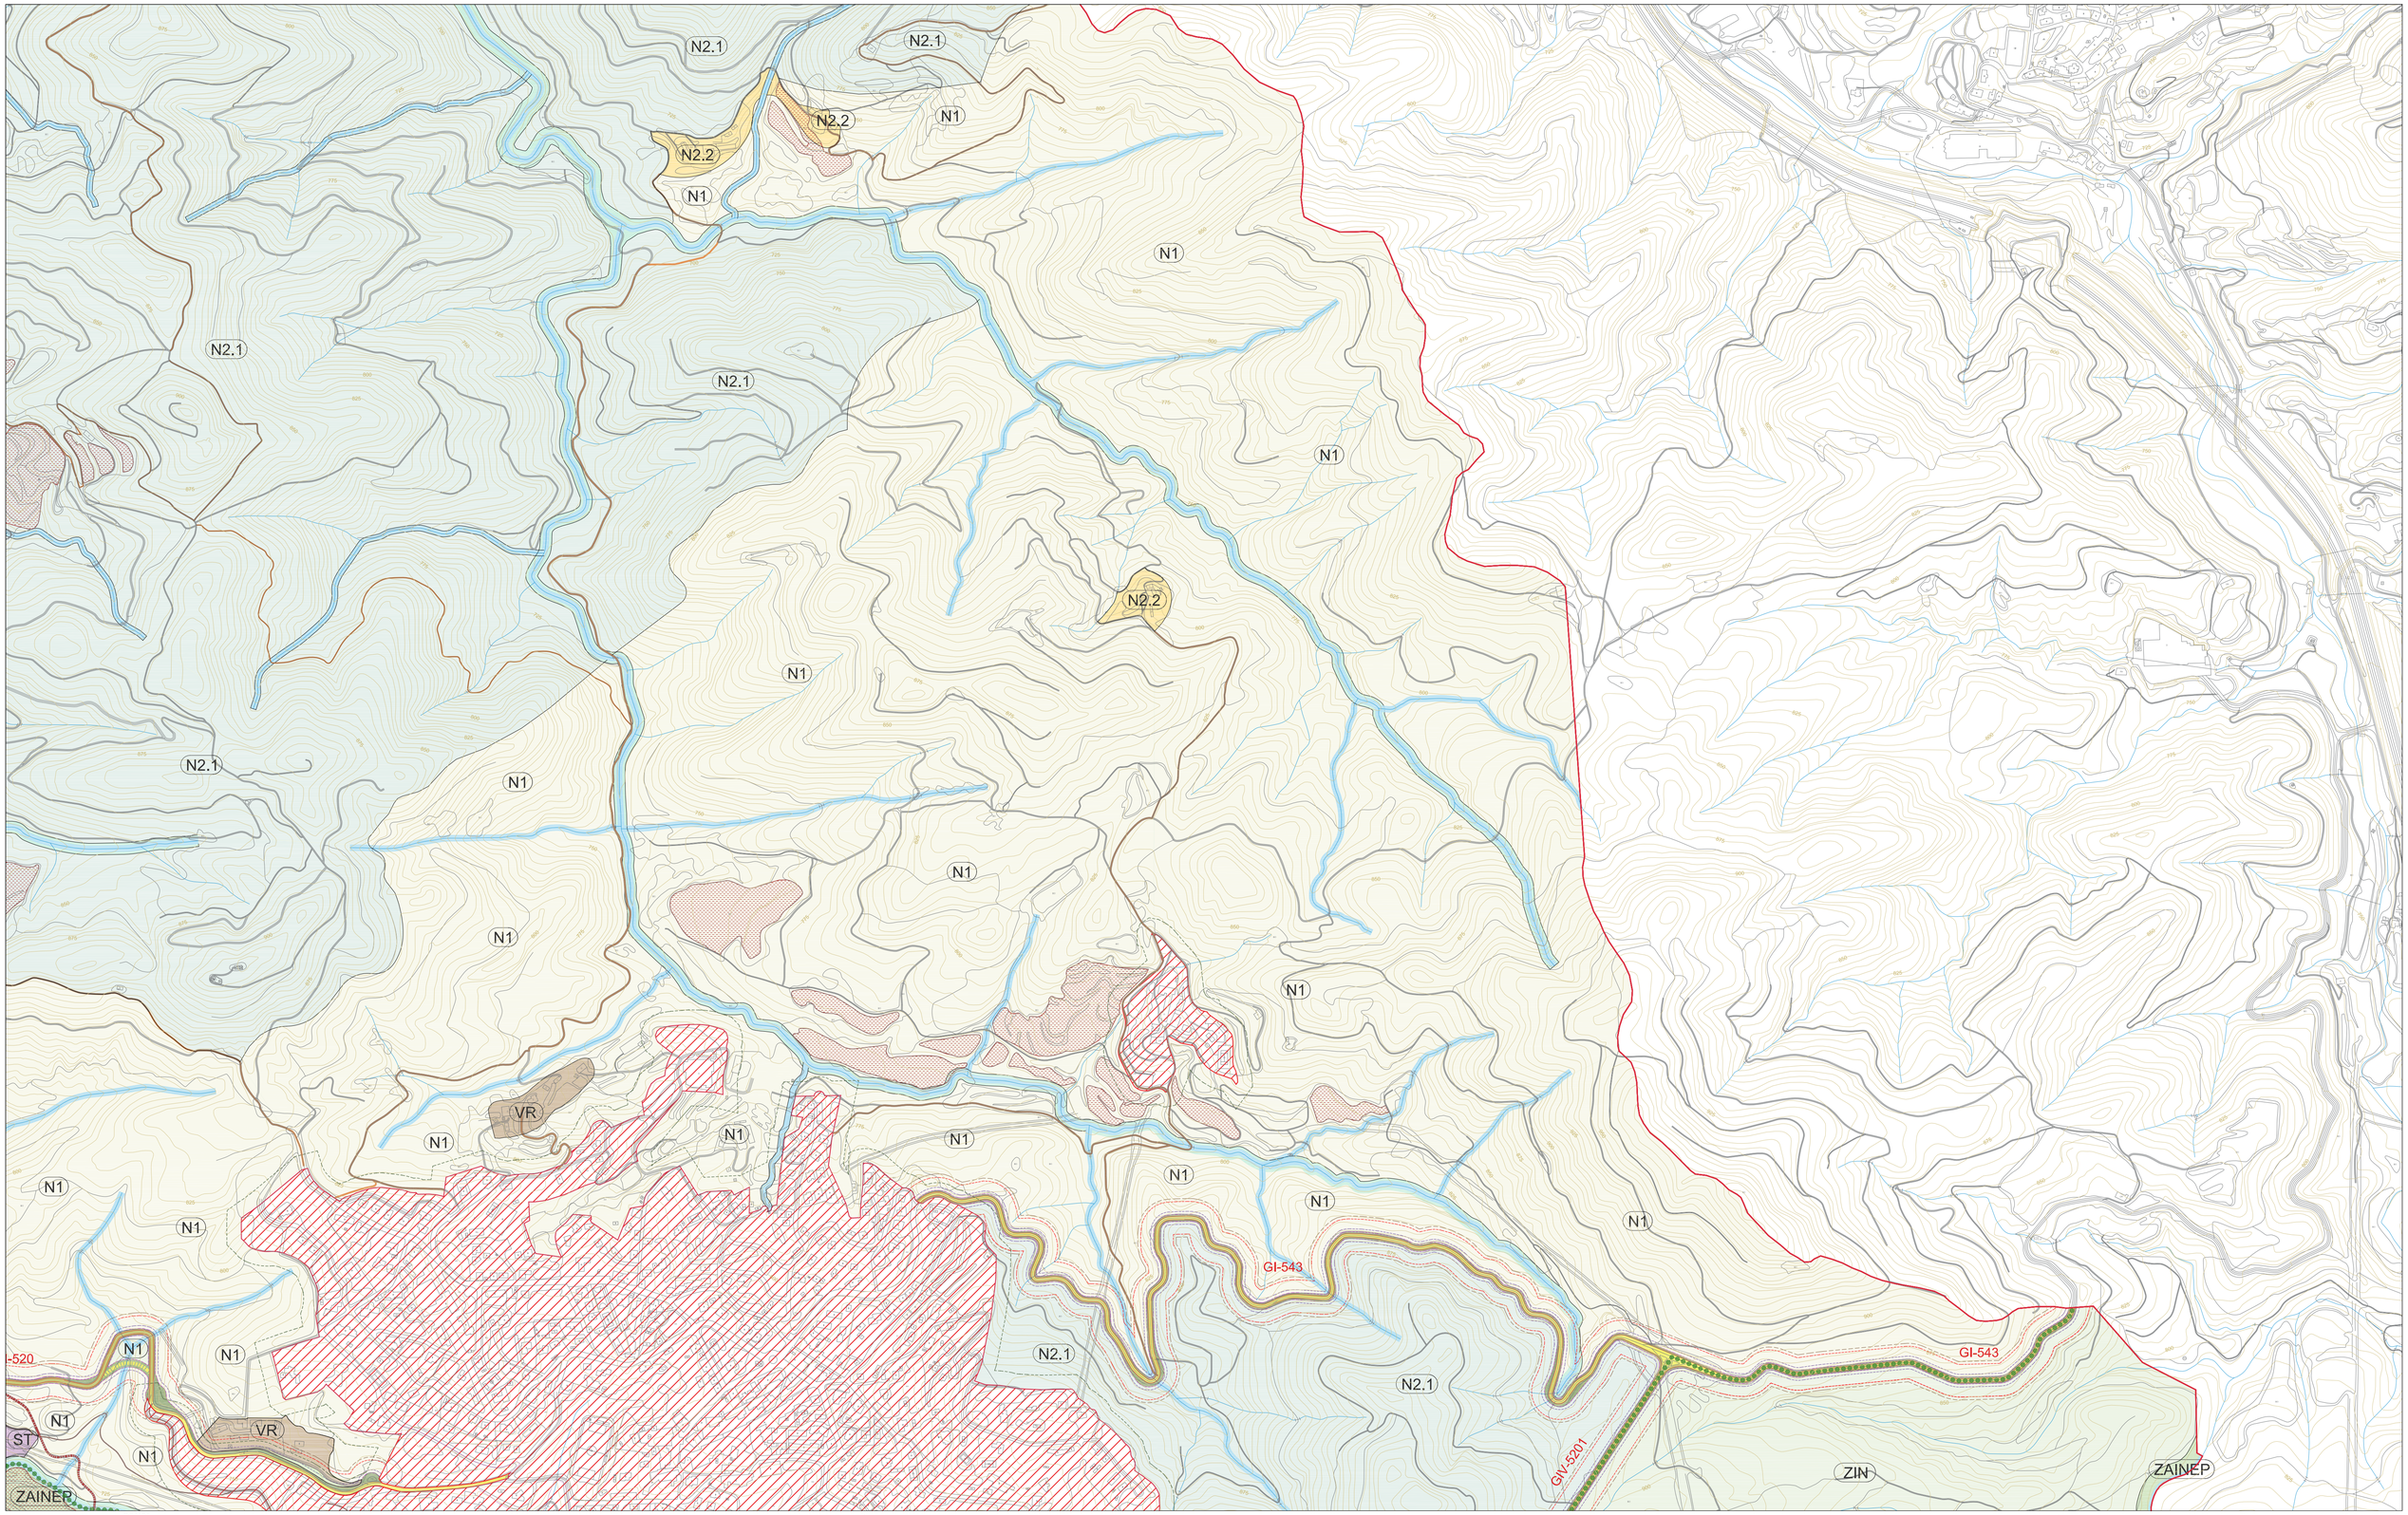

ZONES

N1	RÚSTIC
N2.1	PROTECCIÓ FORESTAL
N2.2	PROTECCIÓ DE CONJUNTS ARQUITECTÒNICS
N3.SX	PROTECCIÓ DEL SISTEMA GENERAL VIARI
N3.SH	PROTECCIÓ DEL SISTEMA HIDRÀULIC
N4	SÒLS DE VALOR NATURAL I DE CONNEXIÓ
VR	VEÏNAT RURAL

PARC DEL MONTSENY:

ZRN	DE RESERVA NATURAL
ZAINEP	D'ALT INTERÈS NATURAL, ECOLÒGIC I PAISATGÍSTIC
ZIN	D'INTERÈS NATURAL

SISTEMES

SX	VIARI
SA	APARCAMENT
SV	ESPAIS LLIURES PÚBLICS
SE	EQUIPAMENTS PÚBLICS
SE.C	EQUIPAMENTS DOCENTS, SOCIAL, CULTURAL I REL.
SE.E	EQUIPAMENTS ESPORTIUS
SE.A	EQUIPAMENTS SANITARI-ASSISTENCIALS
SE.F	EQUIPAMENTS FORESTALS

ST	SERVEIS TÈCNICS I AMBIENTALS
	ELEMENTS DEL SISTEMA ST (AIGUANEIXOS, MINES, DIPÒSITS,...)
SH	HIDRÀULIC
SD	HABITATGE DOTACIONAL PÚBLIC
SS	PROTECCIÓ DE SISTEMES

XARXA VIÀRIA


XARXA VIÀRIA BÀSICA DE CARRETERES

(25 m) LÍNIA D'EDIFICACIÓ — LÍMIT ZONA AFECTACIÓ (30 m)
(8 m) LÍMIT ZONA SERVITUD — LÍMIT ZONA DE DOMINI PÚBLIC (3 m)
(8 m) LÍMIT ZONA SERVITUD — LÍMIT ZONA DE DOMINI PÚBLIC (3 m)
(25 m) LÍNIA D'EDIFICACIÓ — LÍMIT ZONA AFECTACIÓ (30 m)

- XARXA VIÀRIA LOCAL
- XARXA VIÀRIA COMPLEMENTÀRIA RURAL
- CAMINS ESTRATÈGICS DEL PARC DEL MONTSENY
- XARXA RODADA SECUNDÀRIA DEL PARC DEL MONTSENY
- XARXA RURAL PAISATGÍSTICA (GR-2)
- FRANJA DE 10 m TRAÇAT CANONADES ABASTAMENT D'AIGUA

- SÒL URBÀ I URBANITZABLE
- ÀREES EXTRACTIVES
- ÀREES DE TRACTAMENT PAISATGÍSTIC
- ENCLAVAMENTS AGRÍCOLES
- ESPAI D'INTERÉS GEOLÒGIC

- LÍMIT DEL TERME MUNICIPAL
- LÍMIT ÀMBIT "PEIN", "XARXA NATURA 2000" I PARC DEL MONTSENY
- LÍNIA ELÈCTRICA MAT (400 kV)
- FRANGES DE PROTECCIÓ LÍNIA ELÈCTRICA MAT
- LÍMIT 25 m FRANJA PREVENCIÓ INCENDIS FORESTALS

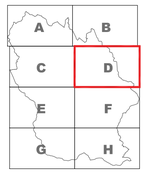

Ajuntament de Viladrau

PLA D'ORDENACIÓ URBANÍSTICA MUNICIPAL

APROVACIÓ INICIAL


REF: O.04 - D

TÍTOL DEL PLÀNOL:
QUALIFICACIÓ URBANÍSTICA DEL SÒL NO URBANITZABLE
PLÀNOL NORMATIU

ESCALA: 1 / 5 000 (A1)
1 / 10 000 (A3)

ABRIL 2018

POUM VILADRAU UTE Joaquim Obon i Dosdad - Miquel Orriols i Mas, arquitectes

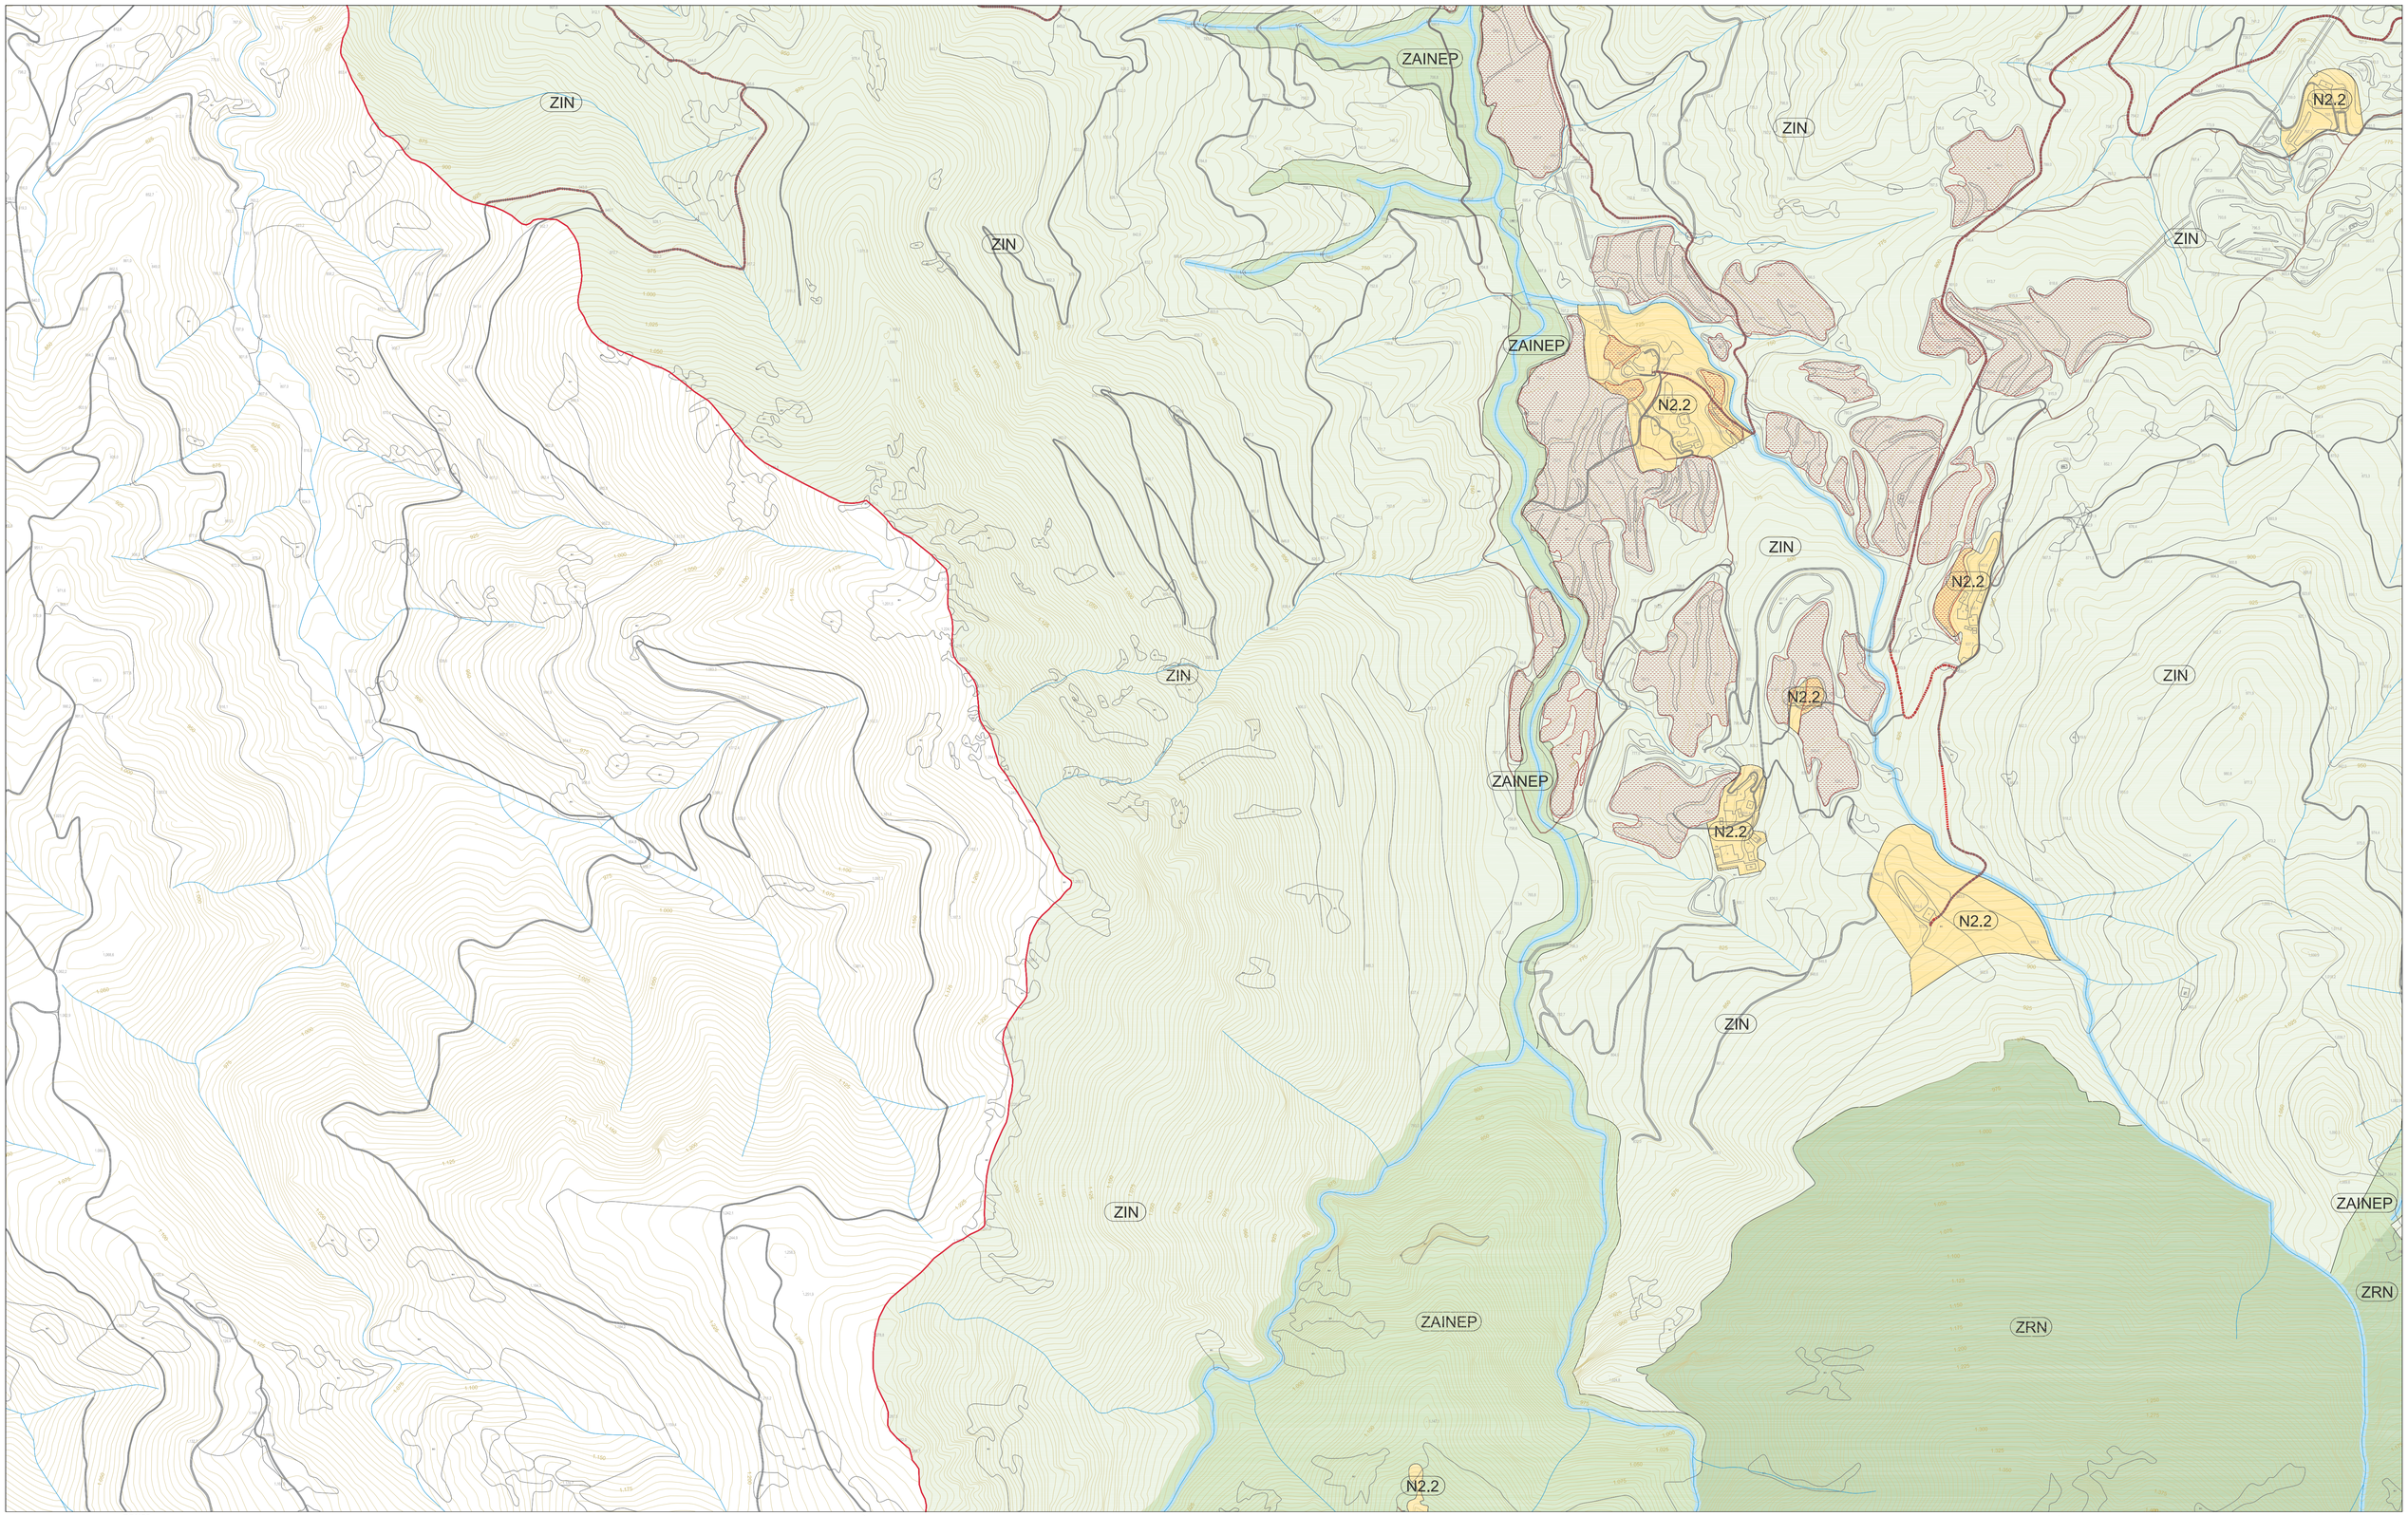

ZONES

- N1 RÚSTIC
- N2.1 PROTECCIÓ FORESTAL
- N2.2 PROTECCIÓ DE CONJUNTS ARQUITECTÒNICS
- N3.SX PROTECCIÓ DEL SISTEMA GENERAL VIARI
- N3.SH PROTECCIÓ DEL SISTEMA HIDRÀULIC
- N4 SÒLS DE VALOR NATURAL I DE CONNEXIÓ
- VR VEÏNAT RURAL

PARC DEL MONTSENY:

- ZRN DE RESERVA NATURAL
- ZAINEP D'ALT INTERÈS NATURAL, ECOLÒGIC I PAISATGÍSTIC
- ZIN D'INTERÈS NATURAL

SISTEMES

- SX VIARI
- SA APARCAMENT
- SV ESPAIS LLIURES PÚBLICS
- SE EQUIPAMENTS PÚBLICS
- SE.C EQUIPAMENTS DOCENTS, SOCIAL, CULTURAL I REL.
- SE.E EQUIPAMENTS ESPORTIUS
- SE.A EQUIPAMENTS SANITARI-ASSISTENCIALS
- SE.F EQUIPAMENTS FORESTALS

- ST SERVEIS TÈCNICS I AMBIENTALS
- ELEMENTS DEL SISTEMA ST (AIGUAINEIXOS, MINES, DIPÒSITS,...)
- SH HIDRÀULIC
- SD HABITATGE DOTACIONAL PÚBLIC
- SS PROTECCIÓ DE SISTEMES

XARXA VIÀRIA


XARXA VIÀRIA BÀSICA DE CARRETERES

(25 m) LÍNIA D'EDIFICACIÓ ..... LÍMIT ZONA AFECTACIÓ (30 m)
(8 m) LÍMIT ZONA SERVITUD — LÍMIT ZONA DE DOMINI PÚBLIC (3 m)
(8 m) LÍMIT ZONA SERVITUD — LÍMIT ZONA DE DOMINI PÚBLIC (3 m)
(25 m) LÍNIA D'EDIFICACIÓ ..... LÍMIT ZONA AFECTACIÓ (30 m)

- XARXA VIÀRIA LOCAL
- XARXA VIÀRIA COMPLEMENTÀRIA RURAL
- CAMINS ESTRATÈGICS DEL PARC DEL MONTSENY
- XARXA RODADA SECUNDÀRIA DEL PARC DEL MONTSENY
- XARXA RURAL PAISATGÍSTICA (GR-2)
- FRANJA DE 10 m TRAÇAT CANONADES ABASTAMENT D'AIGUA

- SÒL URBÀ I URBANITZABLE
- ÀREES EXTRACTIVES
- ÀREES DE TRACTAMENT PAISATGÍSTIC
- ENCLAVAMENTS AGRÍCOLES
- ESPAI D'INTERÉS GEOLÒGIC

- LÍMIT DEL TERME MUNICIPAL
- LÍMIT ÀMBIT "PEIN", "XARXA NATURA 2000" I PARC DEL MONTSENY
- LÍNIA ELÈCTRICA MAT (400 kV)
- FRANGES DE PROTECCIÓ LÍNIA ELÈCTRICA MAT
- LÍMIT 25 m FRANJA PREVENCIÓ INCENDIS FORESTALS

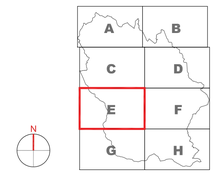

Ajuntament de Viladrau

PLA D'ORDENACIÓ URBANÍSTICA MUNICIPAL

APROVACIÓ INICIAL

REF: O.04 - E

TÍTOL DEL PLÀNOL:


QUALIFICACIÓ URBANÍSTICA DEL SÒL NO URBANITZABLE

PLANOL NORMATIU

ESCALA: 1 / 5 000 (A1)
1 / 10 000 (A3)

ABRIL 2018

POUM VILADRAU UTE Joaquim Obon i Dosdad - Miquel Orriols i Mas, arquitectes

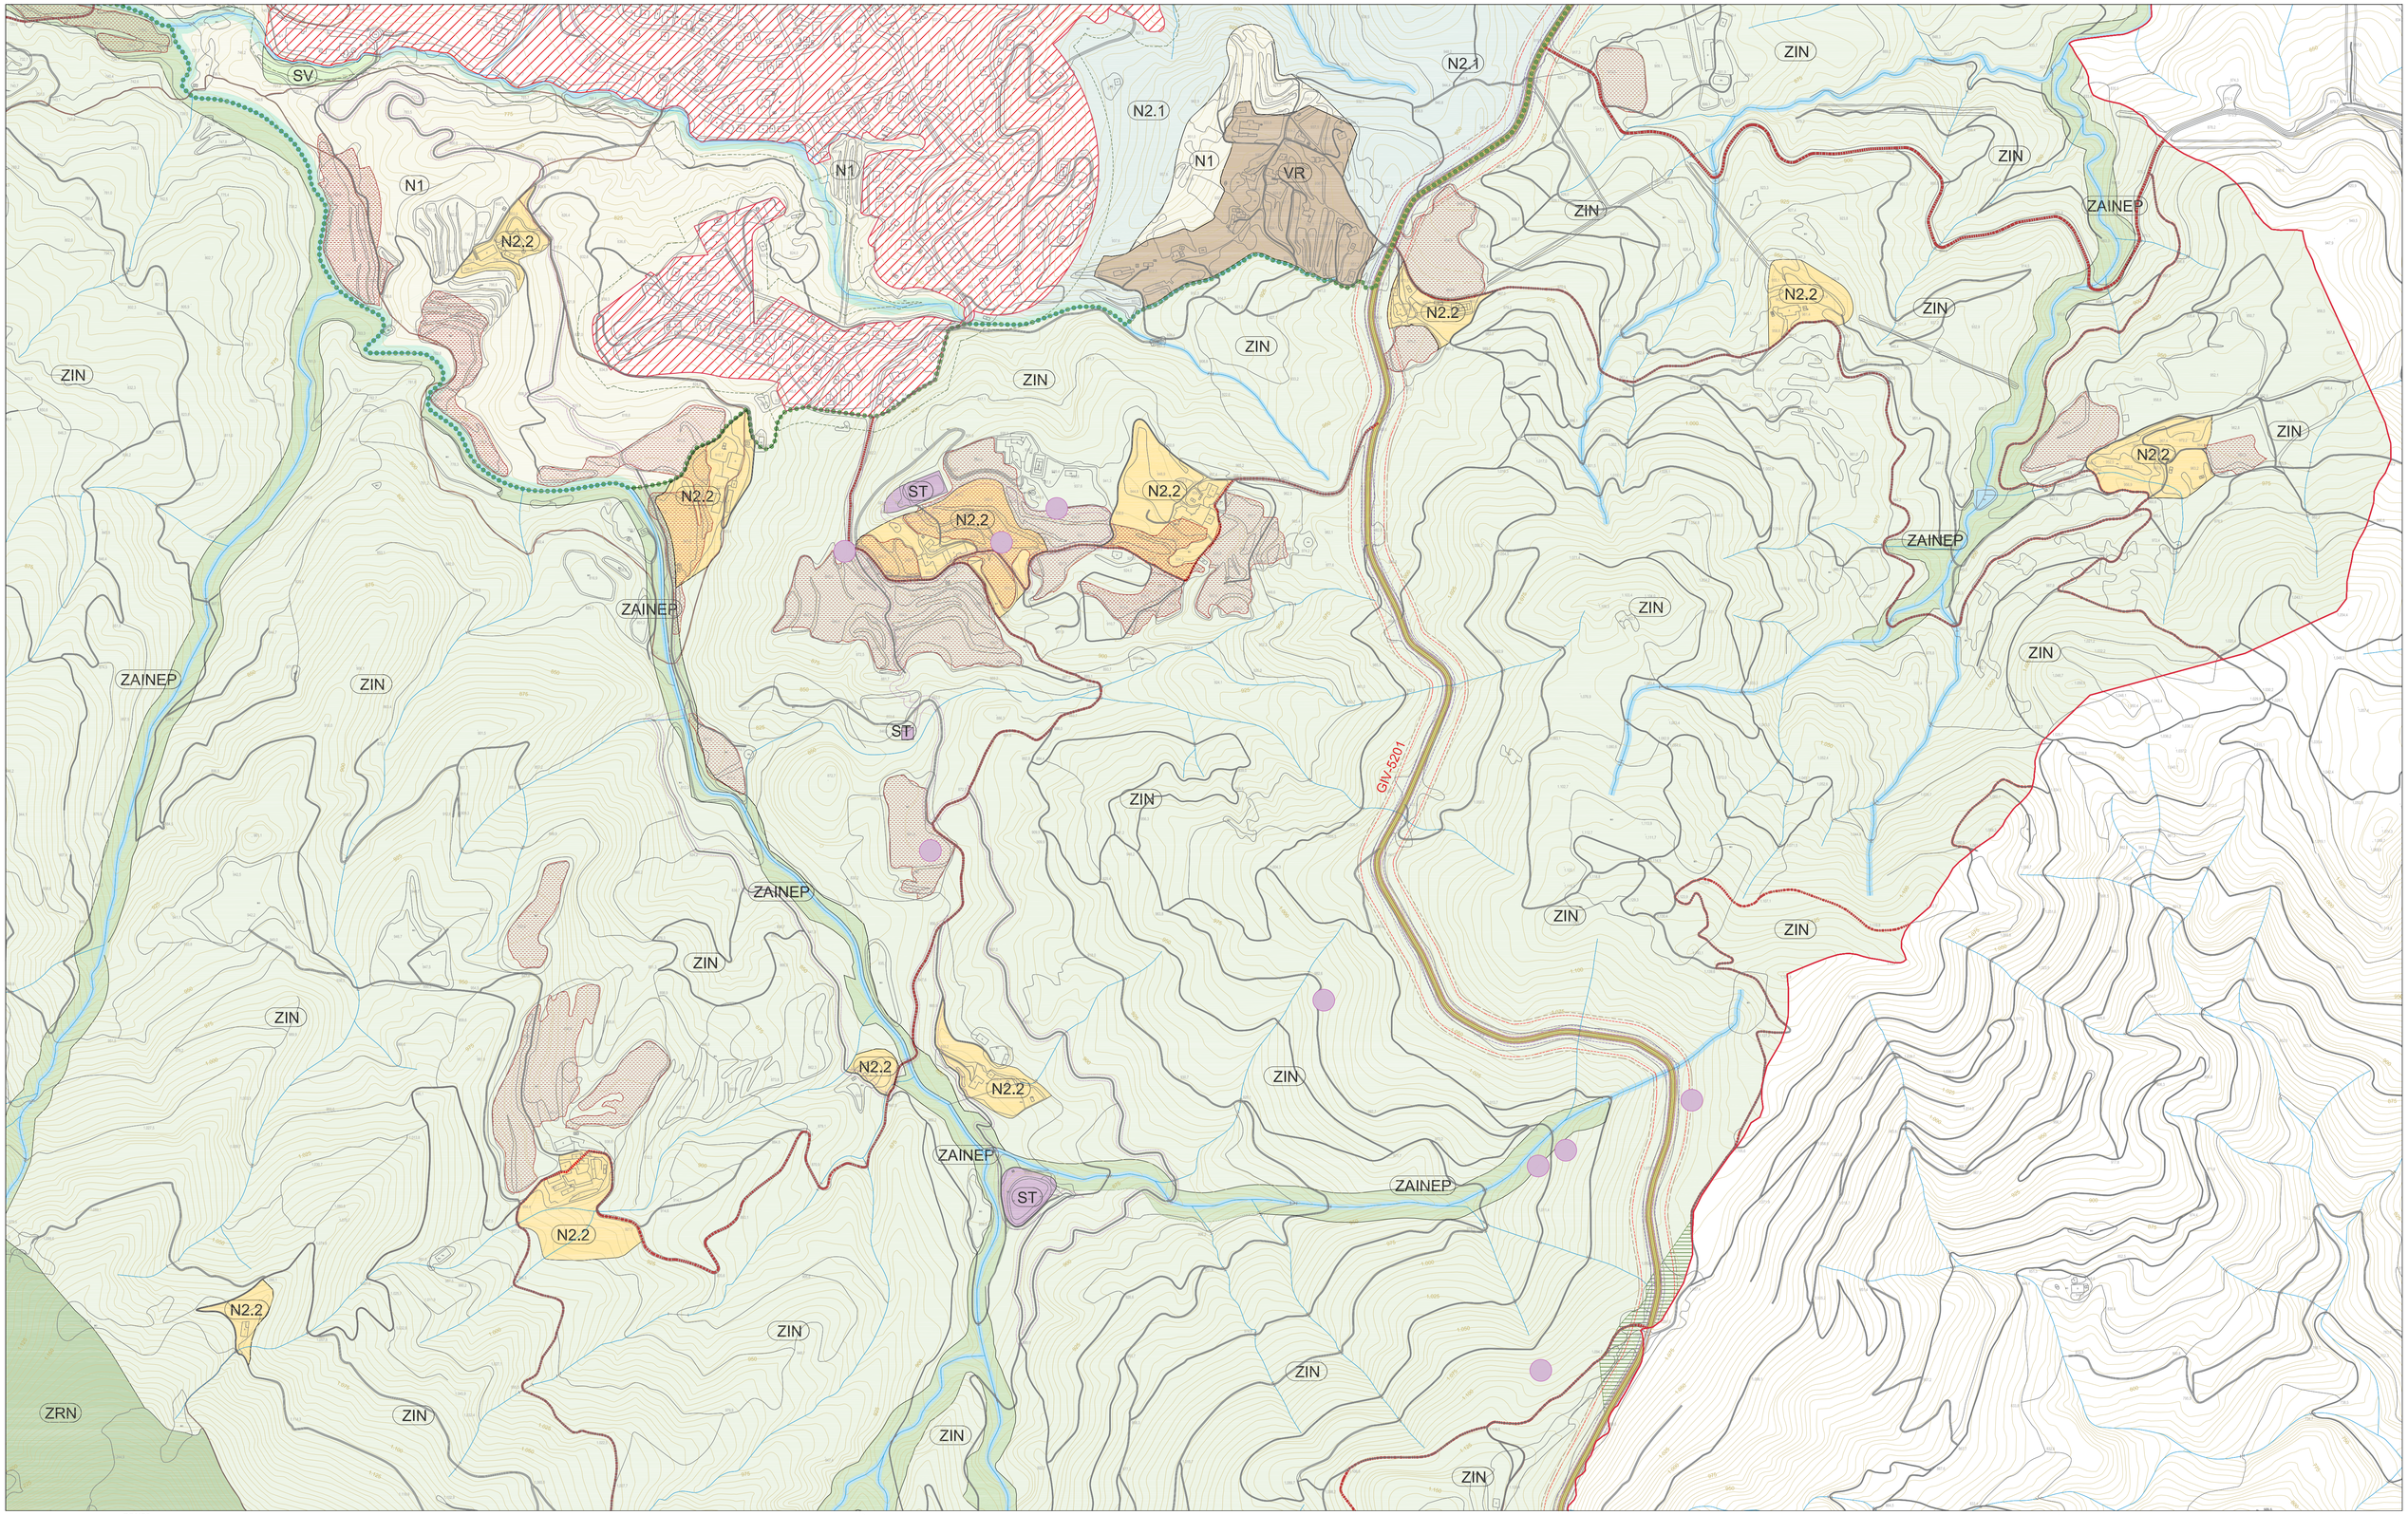

ZONES

- N1 RÚSTIC
- N2.1 PROTECCIÓ FORESTAL
- N2.2 PROTECCIÓ DE CONJUNTS ARQUITECTÒNICS
- N3.SX PROTECCIÓ DEL SISTEMA GENERAL VIARI
- N3.SH PROTECCIÓ DEL SISTEMA HIDRÀULIC
- N4 SÒLS DE VALOR NATURAL I DE CONNEXIÓ
- VR VEÏNAT RURAL

PARC DEL MONTSENY:

- ZRN DE RESERVA NATURAL
- ZAINEP D'ALT INTERÈS NATURAL, ECOLÒGIC I PAISATGÍSTIC
- ZIN D'INTERÈS NATURAL

SISTEMES

- SX VIARI
- SA APARCAMENT
- SV ESPAIS LLIURES PÚBLICS
- SE EQUIPAMENTS PÚBLICS
- SE.C EQUIPAMENTS DOCENTS, SOCIAL, CULTURAL I REL.
- SE.E EQUIPAMENTS ESPORTIUS
- SE.A EQUIPAMENTS SANITARI-ASSISTENCIALS
- SE.F EQUIPAMENTS FORESTALS

- ST SERVEIS TÈCNICS I AMBIENTALS
- ELEMENTS DEL SISTEMA ST (AIGUANEIXOS, MINES, DIPÒSITS,...)
- SH HIDRÀULIC
- SD HABITATGE DOTACIONAL PÚBLIC
- SS PROTECCIÓ DE SISTEMES

XARXA VIÀRIA

XARXA VIÀRIA BÀSICA DE CARRETERES

(25 m) LÍNIA D'EDIFICACIÓ ..... LÍMIT ZONA AFECTACIÓ (30 m)
(8 m) LÍMIT ZONA SERVITUD ..... LÍMIT ZONA DE DOMINI PÚBLIC (3 m)
(8 m) LÍMIT ZONA SERVITUD ..... LÍMIT ZONA DE DOMINI PÚBLIC (3 m)
(25 m) LÍNIA D'EDIFICACIÓ ..... LÍMIT ZONA AFECTACIÓ (30 m)

- XARXA VIÀRIA LOCAL
- XARXA VIÀRIA COMPLEMENTÀRIA RURAL
- CAMINS ESTRATÈGICS DEL PARC DEL MONTSENY
- XARXA RODADA SECUNDÀRIA DEL PARC DEL MONTSENY
- XARXA RURAL PAISATGÍSTICA (GR-2)
- FRANJA DE 10 m TRAÇAT CANONADES ABASTAMENT D'AIGUA

- SÒL URBÀ I URBANITZABLE
- ÀREES EXTRACTIVES
- ÀREES DE TRACTAMENT PAISATGÍSTIC
- ENCLAVAMENTS AGRÍCOLES
- ESPAI D'INTERÉS GEOLÒGIC

- LÍMIT DEL TERME MUNICIPAL
- LÍMIT ÀMBIT "PEIN", "XARXA NATURA 2000" I PARC DEL MONTSENY
- LÍNIA ELÈCTRICA MAT (400 kV)
- FRANGES DE PROTECCIÓ LÍNIA ELÈCTRICA MAT
- LÍMIT 25 m FRANJA PREVENCIÓ INCENDIS FORESTALS



Ajuntament de Viladrau

PLA D'ORDENACIÓ URBANÍSTICA MUNICIPAL

APROVACIÓ INICIAL

REF: O.04 - F

TÍTOL DEL PLÀNOL:


QUALIFICACIÓ URBANÍSTICA DEL SÒL NO URBANITZABLE

PLÀNOL NORMATIU

ESCALA: 1 / 5 000 (A1)
1 / 10 000 (A3)

ABRIL 2018

POUM VILADRAU UTE Joaquim Obon i Dosdad - Miquel Orriols i Mas, arquitectes

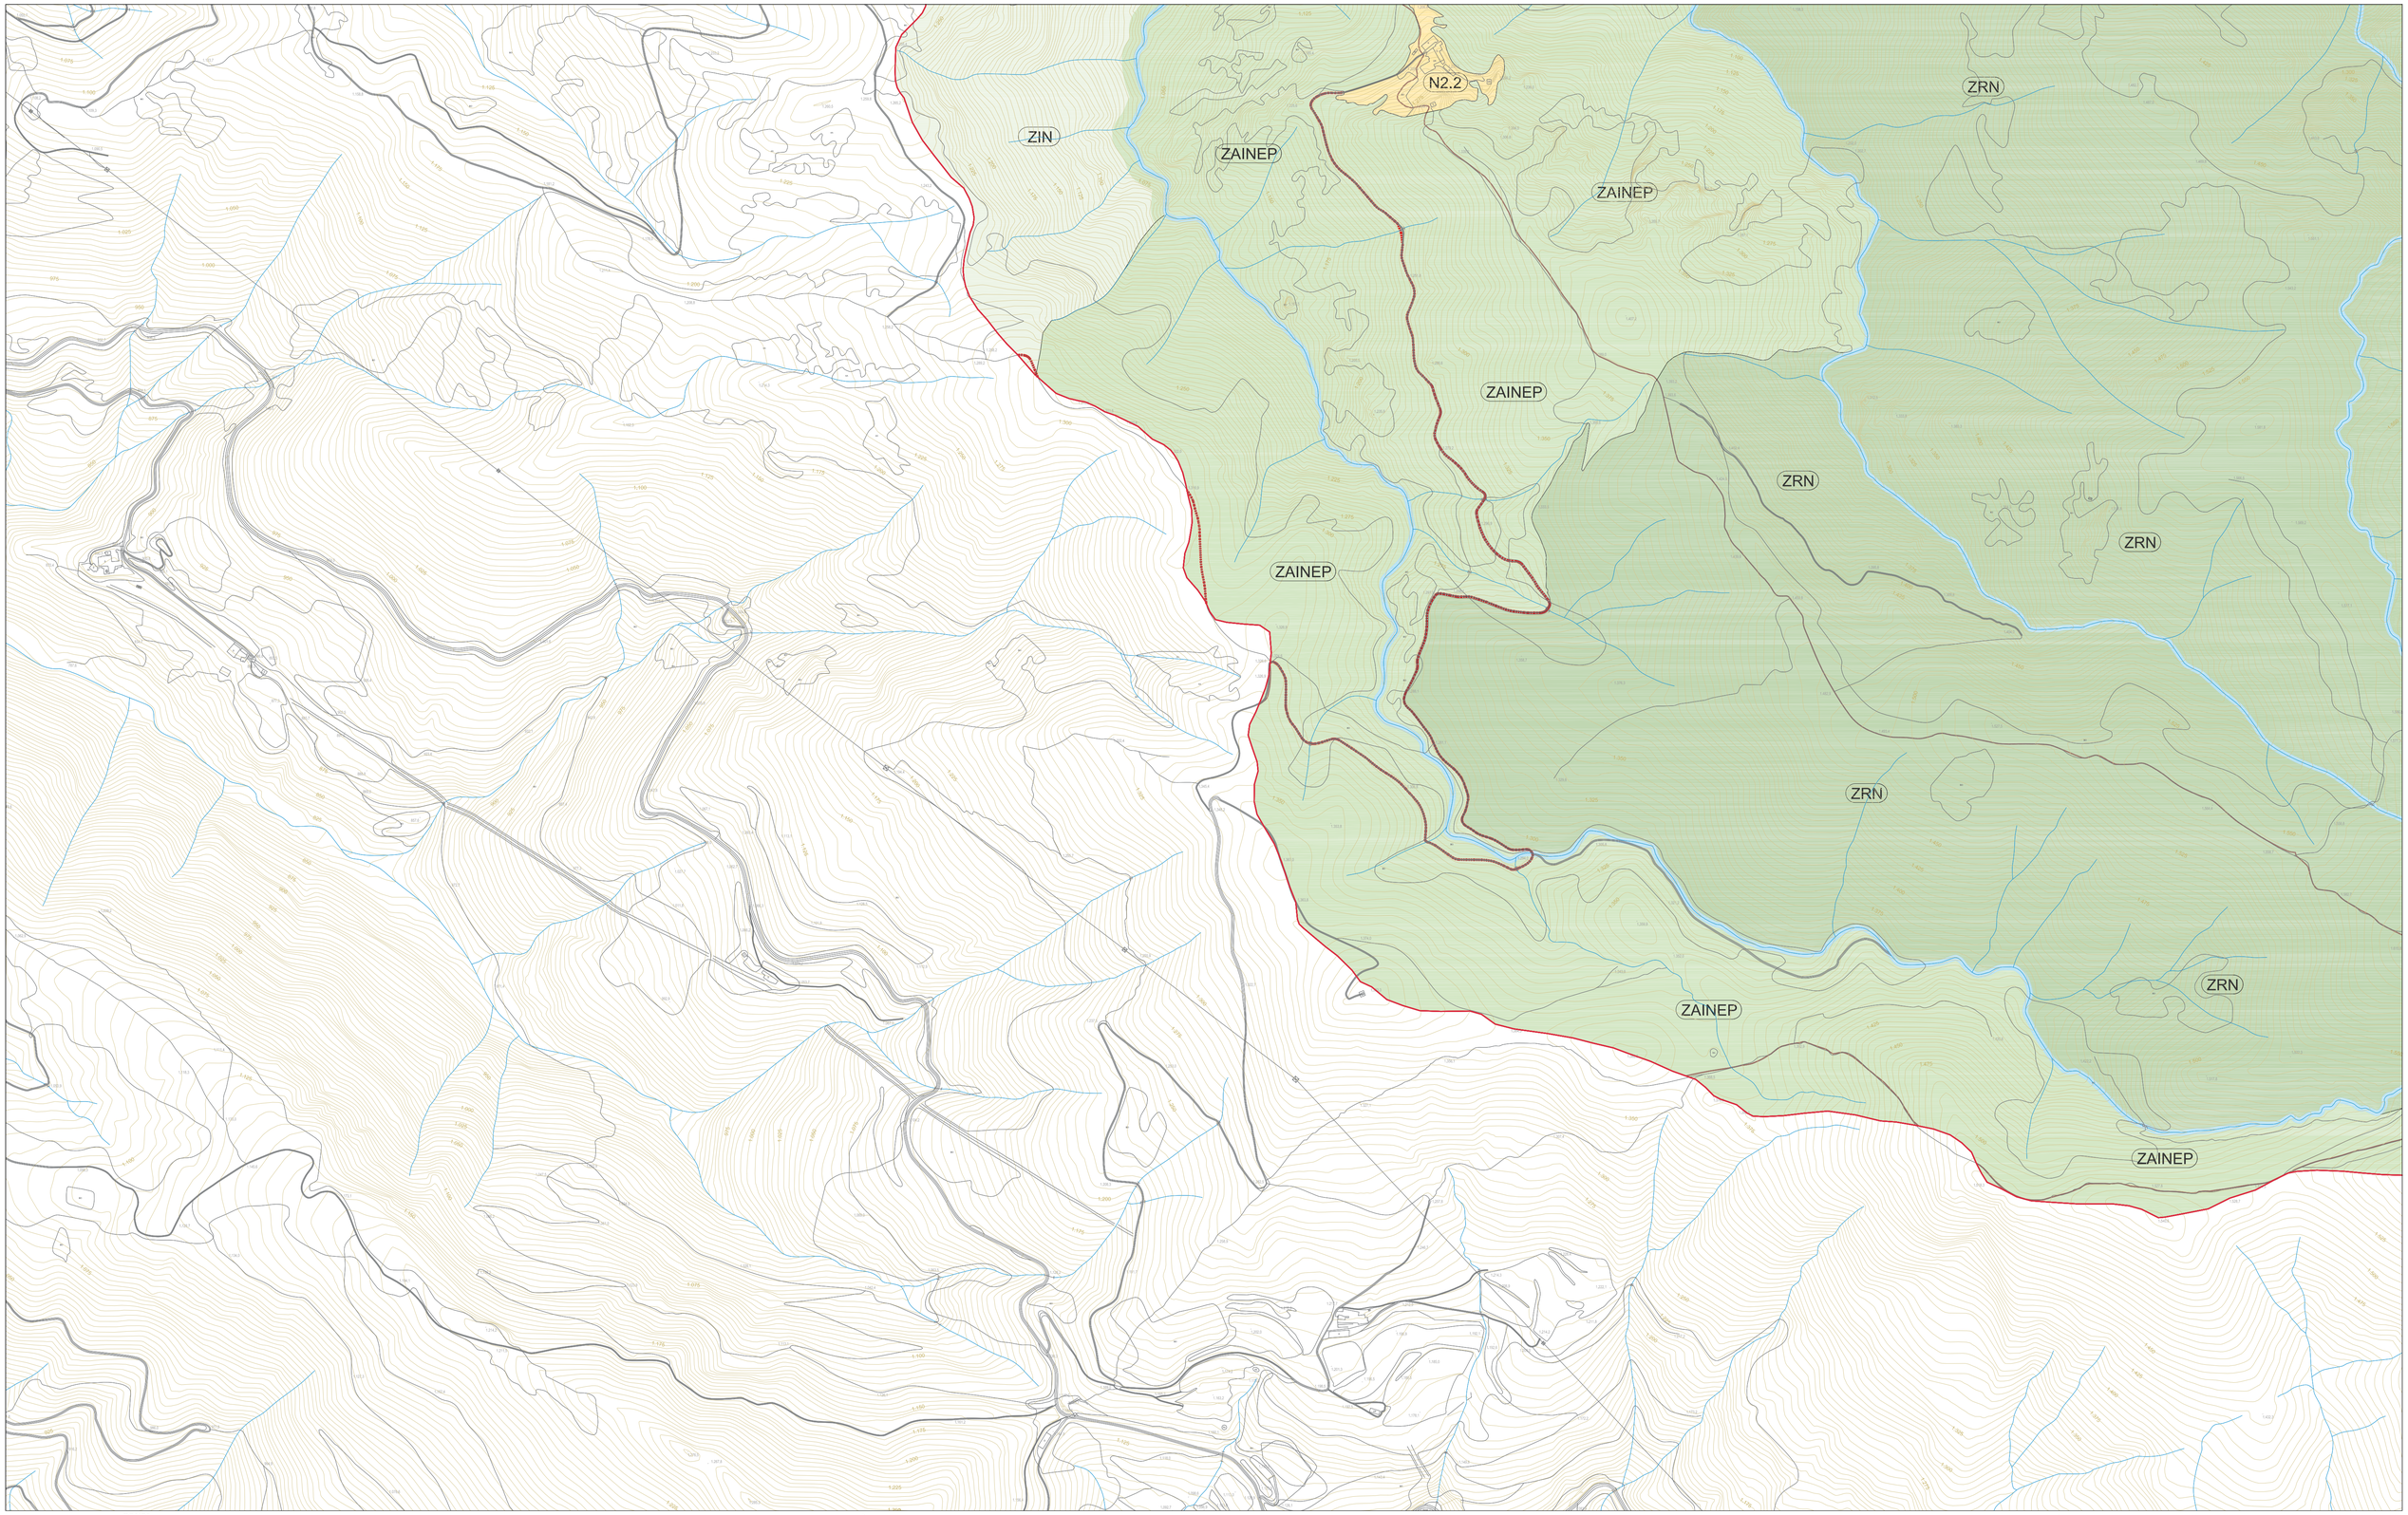

ZONES

- N1 RÚSTIC
- N2.1 PROTECCIÓ FORESTAL
- N2.2 PROTECCIÓ DE CONJUNTS ARQUITECTÒNICS
- N3.SX PROTECCIÓ DEL SISTEMA GENERAL VIARI
- N3.SH PROTECCIÓ DEL SISTEMA HIDRÀULIC
- N4 SÒLS DE VALOR NATURAL I DE CONNEXIÓ
- VR VEÏNAT RURAL

PARC DEL MONTSENY:

- ZRN DE RESERVA NATURAL
- ZAINEP D'ALT INTERÈS NATURAL, ECOLÒGIC I PAISATGÍSTIC
- ZIN D'INTERÈS NATURAL

SISTEMES

- SX VIARI
- SA APARCAMENT
- SV ESPAIS LLIURES PÚBLICS
- SE EQUIPAMENTS PÚBLICS
- SE.C EQUIPAMENTS DOCENTS, SOCIAL, CULTURAL I REL.
- SE.E EQUIPAMENTS ESPORTIUS
- SE.A EQUIPAMENTS SANITARI-ASSISTENCIALS
- SE.F EQUIPAMENTS FORESTALS

- ST SERVEIS TÈCNICS I AMBIENTALS
- ELEMENTS DEL SISTEMA ST (AIGUANEIXOS, MINES, DIPÒSITS,...)
- SH HIDRÀULIC
- SD HABITATGE DOTACIONAL PÚBLIC
- SS PROTECCIÓ DE SISTEMES

XARXA VIÀRIA

XARXA VIÀRIA BÀSICA DE CARRETERES

(25 m) LÍNIA D'EDIFICACIÓ ..... LÍMIT ZONA AFECTACIÓ (30 m)
(8 m) LÍMIT ZONA SERVITUD — LÍMIT ZONA DE DOMINI PÚBLIC (3 m)
(8 m) LÍMIT ZONA SERVITUD — LÍMIT ZONA DE DOMINI PÚBLIC (3 m)
(25 m) LÍNIA D'EDIFICACIÓ ..... LÍMIT ZONA AFECTACIÓ (30 m)

- XARXA VIÀRIA LOCAL
- XARXA VIÀRIA COMPLEMENTÀRIA RURAL
- CAMINS ESTRATÈGICS DEL PARC DEL MONTSENY
- XARXA RODADA SECUNDÀRIA DEL PARC DEL MONTSENY
- XARXA RURAL PAISATGÍSTICA (GR-2)
- FRANJA DE 10 m TRAÇAT CANONADES ABASTAMENT D'AIGUA

- SÒL URBÀ I URBANITZABLE
- ÀREES EXTRACTIVES
- ÀREES DE TRACTAMENT PAISATGÍSTIC
- ENCLAVAMENTS AGRÍCOLES
- ESPAI D'INTERÉS GEOLÒGIC

- LÍMIT DEL TERME MUNICIPAL
- LÍMIT ÀMBIT "PEIN", "XARXA NATURA 2000" I PARC DEL MONTSENY
- LÍNIA ELÈCTRICA MAT (400 kV)
- FRANGES DE PROTECCIÓ LÍNIA ELÈCTRICA MAT
- LÍMIT 25 m FRANJA PREVENCIÓ INCENDIS FORESTALS



Ajuntament de Viladrau

PLA D'ORDENACIÓ URBANÍSTICA MUNICIPAL

APROVACIÓ INICIAL

REF: O.04 - G

TÍTOL DEL PLÀNOL:


QUALIFICACIÓ URBANÍSTICA DEL SÒL NO URBANITZABLE

PLANOL NORMATIU

ESCALA: 1 / 5 000 (A1)
1 / 10 000 (A3)

ABRIL 2018

POUM VILADRAU UTE Joaquim Obon i Dosdad - Miquel Orriols i Mas, arquitectes

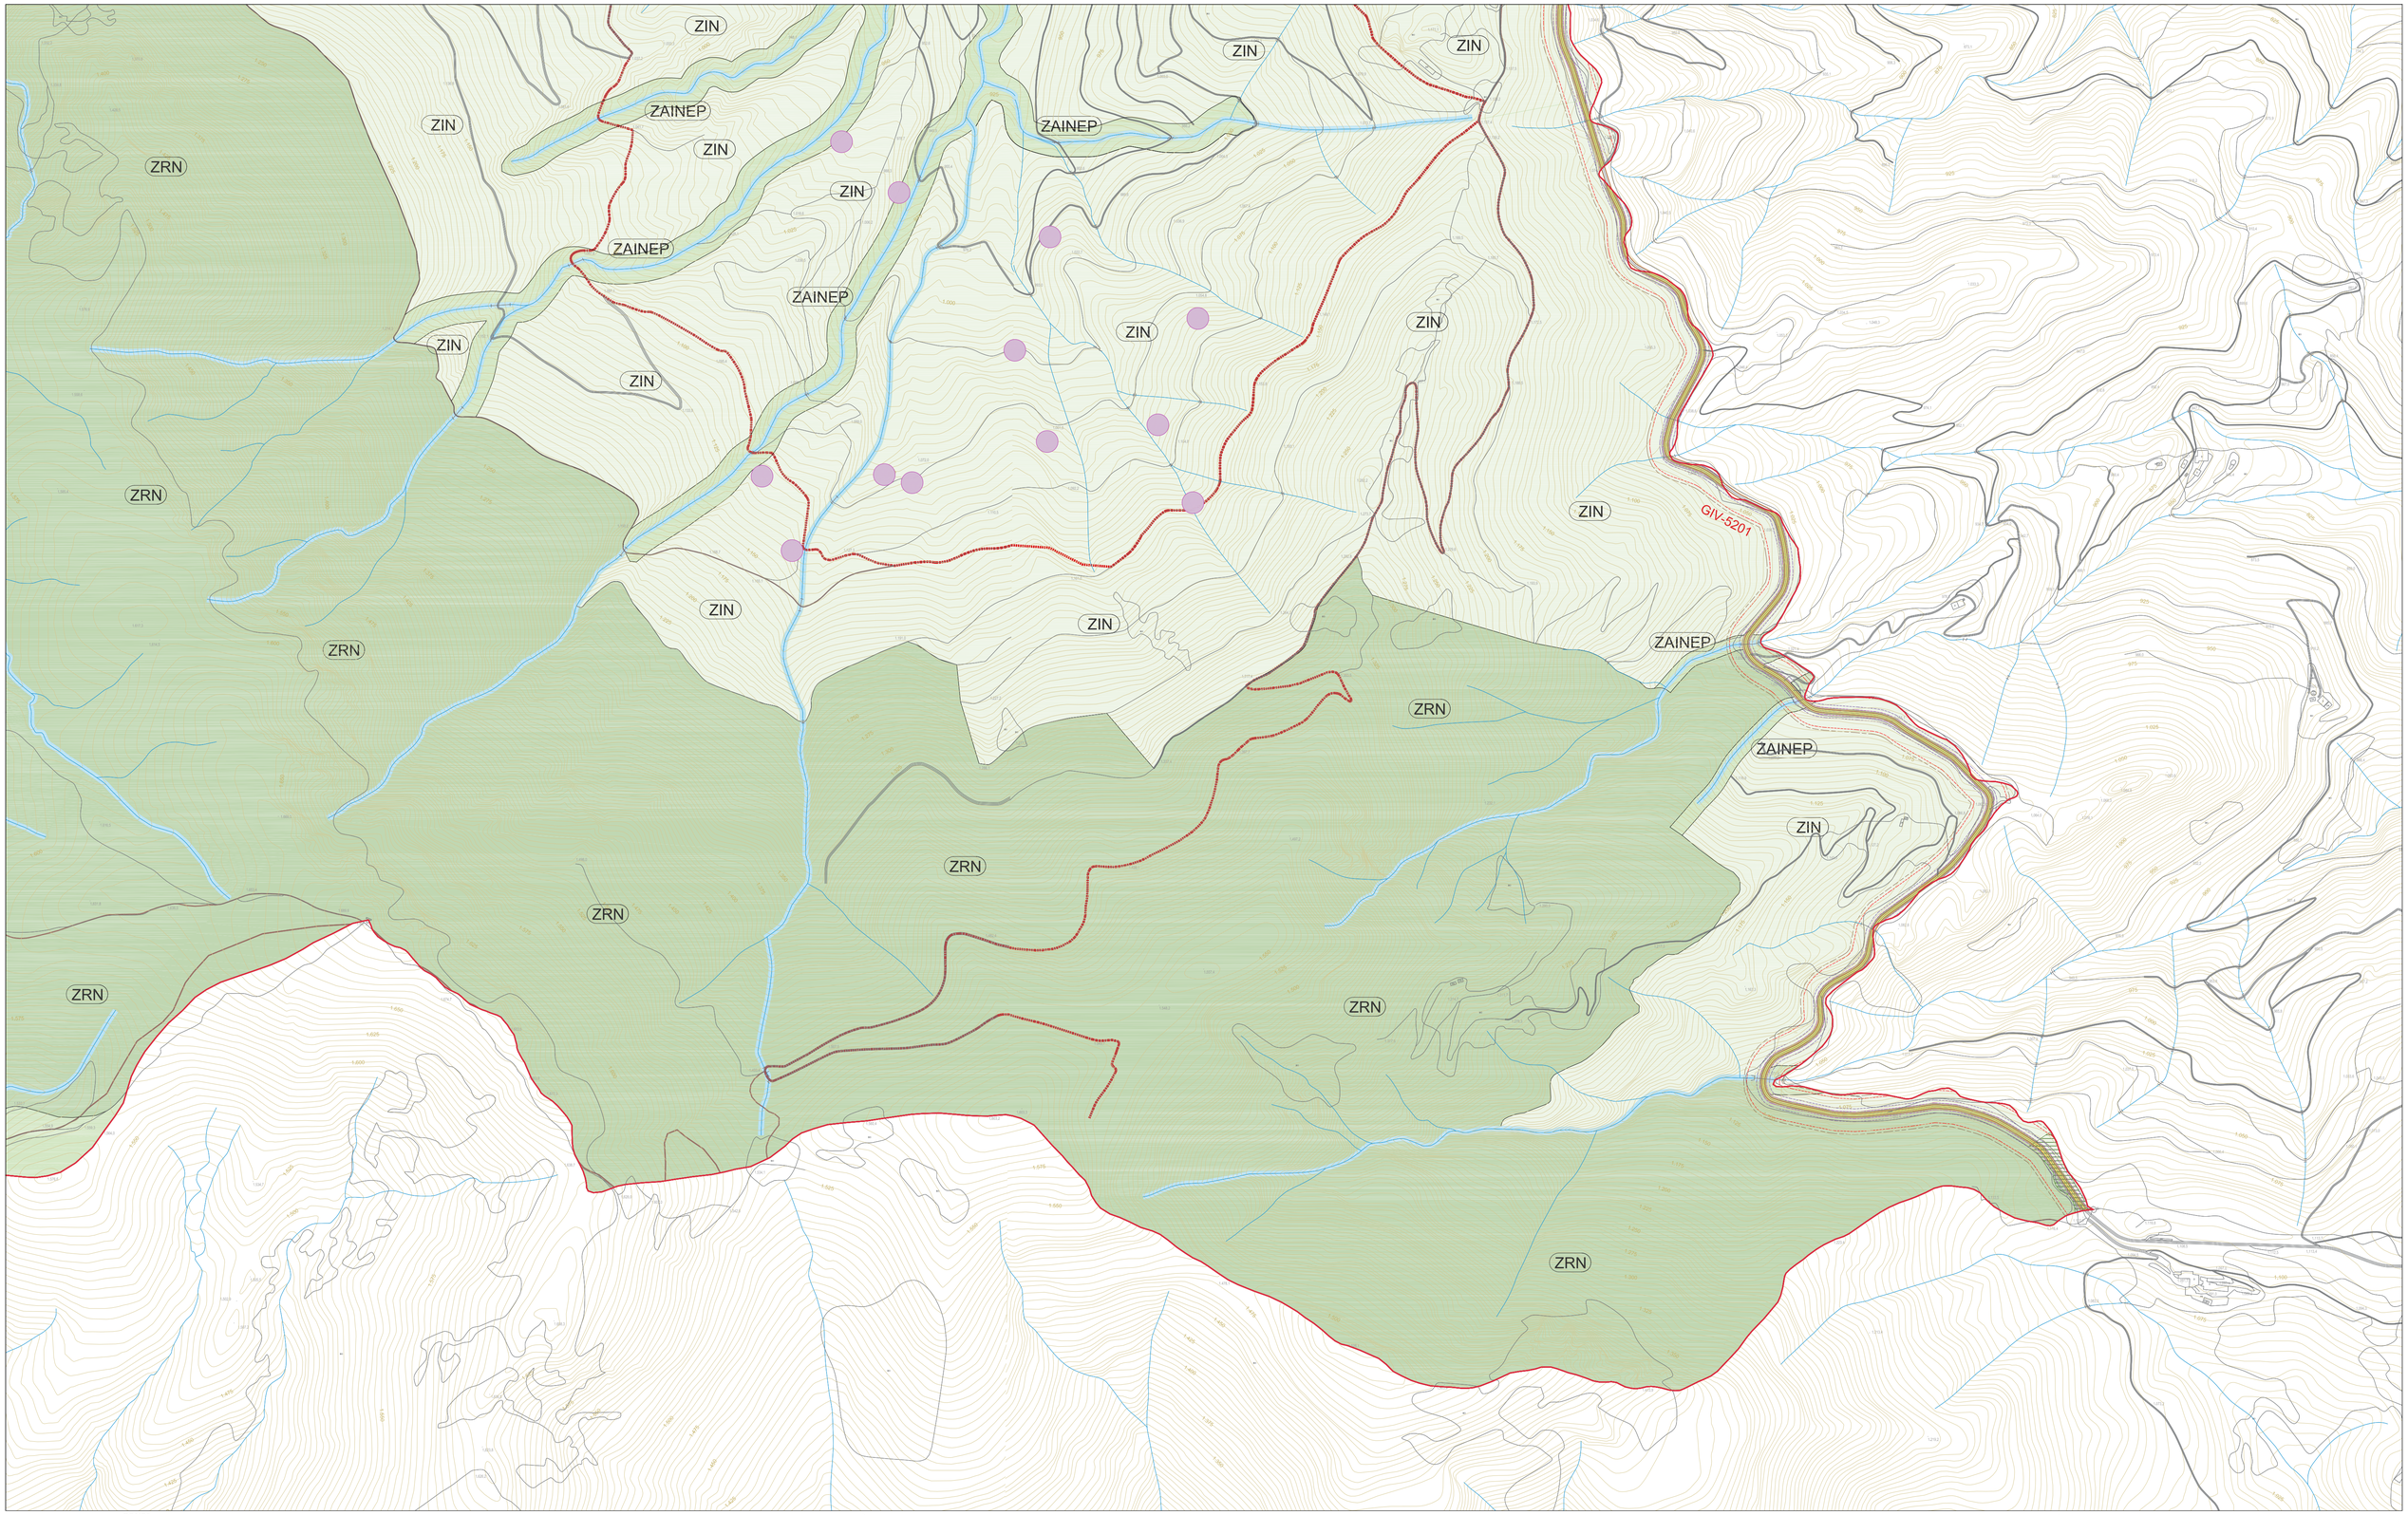

ZONES

- N1 RÚSTIC
- N2.1 PROTECCIÓ FORESTAL
- N2.2 PROTECCIÓ DE CONJUNTS ARQUITECTÒNICS
- N3.SX PROTECCIÓ DEL SISTEMA GENERAL VIARI
- N3.SH PROTECCIÓ DEL SISTEMA HIDRÀULIC
- N4 SÒLS DE VALOR NATURAL I DE CONNEXIÓ
- VR VEÏNAT RURAL

PARC DEL MONTSENY:

- ZRN DE RESERVA NATURAL
- ZAINEP D'ALT INTERÈS NATURAL, ECOLÒGIC I PAISATGÍSTIC
- ZIN D'INTERÈS NATURAL

SISTEMES

- SX VIARI
- SA APARCAMENT
- SV ESPAIS LLIURES PÚBLICS
- SE EQUIPAMENTS PÚBLICS
- SE.C EQUIPAMENTS DOCENTS, SOCIAL, CULTURAL I REL.
- SE.E EQUIPAMENTS ESPORTIUS
- SE.A EQUIPAMENTS SANITARI-ASSISTENCIALS
- SE.F EQUIPAMENTS FORESTALS
- ST SERVEIS TÈCNICS I AMBIENTALS
- ELEMENTS DEL SISTEMA ST (AIGUAneixos, MINES, DIPÒSITS,...)
- SH HIDRÀULIC
- SD HABITATGE DOTACIONAL PÚBLIC
- SS PROTECCIÓ DE SISTEMES

XARXA VIÀRIA


XARXA VIÀRIA BÀSICA DE CARRETERES

(25 m) LÍNIA D'EDIFICACIÓ ..... LÍMIT ZONA AFECTACIÓ (30 m)
(8 m) LÍMIT ZONA SERVITUD ..... LÍMIT ZONA DE DOMINI PÚBLIC (3 m)
(8 m) LÍMIT ZONA SERVITUD ..... LÍMIT ZONA DE DOMINI PÚBLIC (3 m)
(25 m) LÍNIA D'EDIFICACIÓ ..... LÍMIT ZONA AFECTACIÓ (30 m)

- XARXA VIÀRIA LOCAL
- XARXA VIÀRIA COMPLEMENTÀRIA RURAL
- CAMINS ESTRATÈGICS DEL PARC DEL MONTSENY
- XARXA RODADA SECUNDÀRIA DEL PARC DEL MONTSENY
- XARXA RURAL PAISATGÍSTICA (GR-2)
- FRANJA DE 10 m TRAÇAT CANONADES ABASTAMENT D'AIGUA

- SÒL URBÀ I URBANITZABLE
- ÀREES EXTRACTIVES
- ÀREES DE TRACTAMENT PAISATGÍSTIC
- ENCLAVAMENTS AGRÍCOLES
- ESPAI D'INTERÈS GEOLÒGIC

- LÍMIT DEL TERME MUNICIPAL
- LÍMIT ÀMBIT "PEIN", "XARXA NATURA 2000" I PARC DEL MONTSENY
- LÍNIA ELÈCTRICA MAT (400 kV)
- FRANGES DE PROTECCIÓ LÍNIA ELÈCTRICA MAT
- LÍMIT 25 m FRANJA PREVENCIÓ INCENDIS FORESTALS

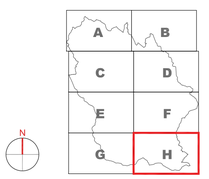

Ajuntament de Viladrau

PLA D'ORDENACIÓ URBANÍSTICA MUNICIPAL

APROVACIÓ INICIAL


REF: O.04 - H

TÍTOL DEL PLÀNOL:
QUALIFICACIÓ URBANÍSTICA DEL SÒL NO URBANITZABLE
PLÀNOL NORMATIU

ESCALA: 1 / 5 000 (A1)
1 / 10 000 (A3)

ABRIL 2018

POUM VILADRAU UTE Joaquim Obon I Dosdad - Miquel Orriols I Mas, arquitectes

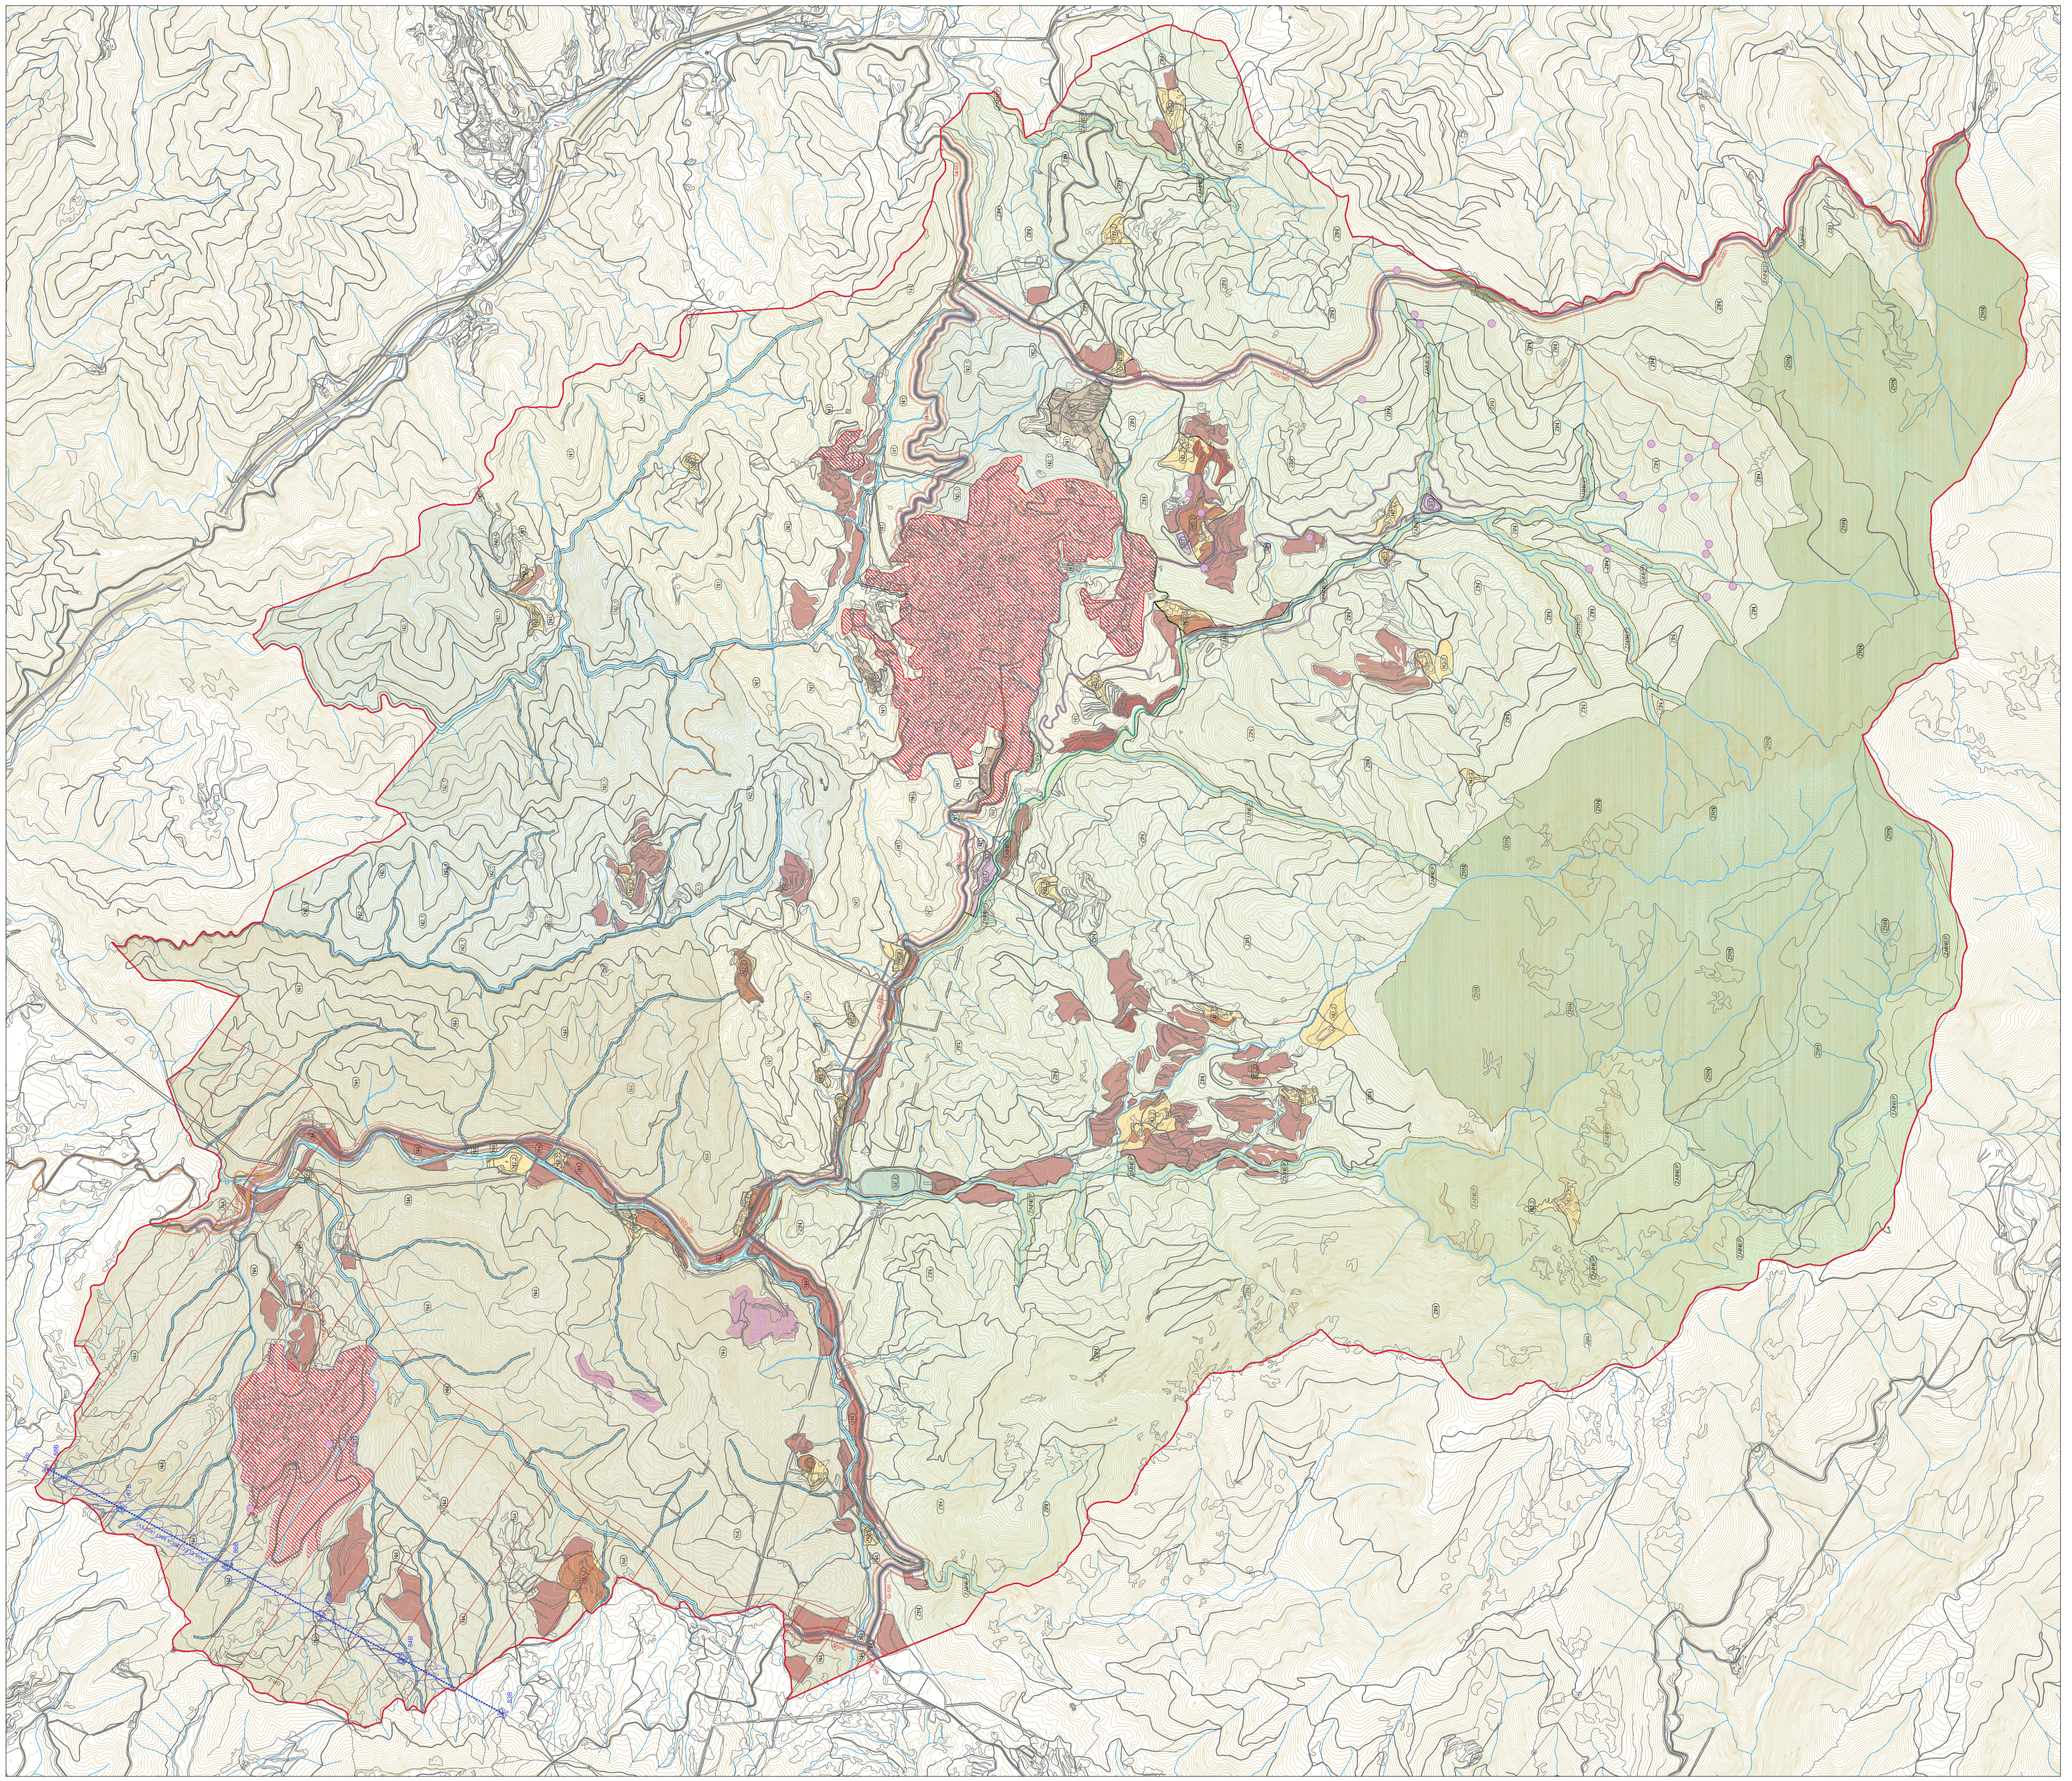

XARXA VIÀRIA

XARXA VIÀRIA BÀSICA DE CARRETERES
- (25 m) LÍNIA D'EDIFICACIÓ
- (8 m) LÍMIT ZONA SERVITUD
- (8 m) LÍMIT ZONA SERVITUD
- (25 m) LÍNIA D'EDIFICACIÓ
- LÍMIT ZONA AFECTACIÓ (50 m)
- LÍMIT ZONA DE DOMINI PÚBLIC (3 m)
- LÍMIT ZONA DE DOMINI PÚBLIC (3 m)
- LÍMIT ZONA AFECTACIÓ (50 m)

XARXA VIÀRIA LOCAL
XARXA VIÀRIA COMPLEMENTÀRIA RURAL
CAMINS ESTRATÈGICS DEL PARC DEL MONTSENY
XARXA RODADA SECUNDÀRIA DEL PARC DEL MONTSENY
XARXA RURAL PAISATGÍSTICA (GR-2)
FRANJA DE 10 m TRAÇAT CANONADES ABASTAMENT D'AIGUA

SÒL URBÀ I URBANITZABLE
LÍMIT DEL TERME MUNICIPAL
LÍMIT ÀMBIT "PEIN", "XARXA NATURA 2000" I PARC DEL MONTSENY
ÀREES EXTRACTIVES
LÍNIA ELÈCTRICA MAT (400 kV)
ÀREES DE TRACTAMENT PAISATGÍSTIC
FRANGES DE PROTECCIÓ LÍNIA ELÈCTRICA MAT
ENCLAVAMENTS AGRÍCOLES
LÍMIT 25 m FRANJA PREVENCIÓ INCENDIS FORESTALS
ESPAI D'INTERES GEOLÒGIC

SISTEMES

SX VIARI
SA APARCAMENT
SV ESPAIS LLIURES PÚBLICS
SE EQUIPAMENTS PÚBLICS
(c) EQUIPAMENTS DOCENTS, SOCIAL, CULTURAL I REL.
(e) EQUIPAMENTS ESPORTIUS
(a) EQUIPAMENTS SANITARI-ASSISTENCIALS
(f) EQUIPAMENTS SERVEIS TÈCNICS
ST SERVEIS TÈCNICS I AMBIENTALS
ELEMENTS DEL SISTEMA ST
(ABOCADORS, MINES, DIPÒSITS,...)
SH HIDRÀULIC
SD HABITATGE DOTACIONAL PÚBLIC
SS PROTECCIÓ DE SISTEMES

ZONES

RÚSTIC
- N1 PROTECCIÓ FORESTAL
- N2.1 PROTECCIÓ DE CONJUNTS ARQUITECTÒNICS
- N2.2 PROTECCIÓ DEL SISTEMA GENERAL VIARI
- N3 SX PROTECCIÓ DEL SISTEMA HIDRÀULIC
- N3 SH
- N4 SÒLS DE VALOR NATURAL I DE CONNEXIÓ
- VR VEÏNAT RURAL

PARC DEL MONTSENY:
- ZRN DE RESERVA NATURAL
- ZAINEP D'ALT INTERÈS NATURAL, ECOLÒGIC I PAISATGÍSTIC
- ZIN D'INTERÈS NATURAL

Ajuntament de Viladrau

PLA D'ORDENACIÓ URBANÍSTICA MUNICIPAL
APROVACIÓ INICIAL

REF: O.04

TÍTOL DEL PLÀNOL:
QUALIFICACIÓ URBANÍSTICA DEL SÒL NO URBANITZABLE
PLÀNOL NORMATIU

ESCALA: 1 / 15 000 (A1)
1 / 30 000 (A3)

ABRIL 2018

POUM **VILADRAU** UTE Joaquim Obon i Dosdad - Miquel Orriols i Mas, arquitectes

POLIGONS I SECTORS DE PLANEJAMENT DERIVAT DEFINITS PEL POUM

POLÍGONS D'ACTUACIÓ URBANÍSTICA

- PAU-1 "Prat de l'Orella"
- PAU-2 "Carrer de Girona"
- PAU-3 "Antic camí de les Índies"
- PAU-4 "Carrer del Pirineu"
- PAU-5 "Passeig de les Farigoles"
- PAU-6 "Font dels Castanyers"
- PAU-7 "Passeig dels Castanyers – Carrer Pomaret"
- PAU-8 "Pla de la Sanitat"
- PAU-9 "Can Pujol"
- PAU-10 "Avinguda Verge de Montserrat – Sot d'en Miquel"
- PAU-11 "Carrer de les Planes"
- PAU-12 "Carrer d'Arbúcies"
- PAU-13 "Carrer d'Arbúcies- Antic camí de Cal Mostatxo"
- PAU-14 "Zona Industrial"
- PAU-15 "Sot de la Font Nova"
- PAU-16 "Tancat d'en Sert"
- PAU-17 "Mas Molins – Mas Segalàs"
- PAU-18 "Camp de futbol"
- PAU-19 "Passeig dels Castanyers-2"
- PAU-20 "Pla de Montfalcó"
- PAU-21 "Carretera de Vic – Passeig de les Farigoles"
- PAU-22 "Puigtorrat"
- PAU-23 "Carrer de la Ginesta"
- PAU-24 "Fàbrica Vella"
- PAU-25 "Passeig dels Castanyers-3"
- PAU-26 "Carretera de Vic – Can Capella"
- PAU-27 "Coll de ses Pregàries"

SECTORS DE PLANEJAMENT DERIVAT EN SÒL URBÀ

- PMU-1 "Sot del Torrent"

SECTORS EN SÒL URBANITZABLE DELIMITAT

- SUD-1 "Els Castanyers"
- SUD-2 "Mas dels Segalàs"

LES GUILLERIES

N

Ajuntament de Viladrau

PLA D'ORDENACIÓ URBANÍSTICA MUNICIPAL

APROVACIÓ INICIAL

REF: O.05

TÍTOL DEL PLÀNOL: PLÀNOL NORMATIU

SECTORS DE DESENVOLUPAMENT I POLÍGONS D'ACTUACIÓ URBANÍSTICA

ESCALA: 1 / 3 500 (A1) 1 / 7 000 (A3)

ABRIL 2018

POUM VILADRAU UTE Joaquim Obon i Dosdad - Miquel Orriols i Mas, arquitectes

PAU-24
PAU-14
PAU-4
PAU-3
PAU-2
PAU-13
PAU-5
PAU-22
PAU-21
PAU-12
PAU-26
PAU-25
PAU-15
PAU-11
PAU-18
SUD - 1
PMU-1
PAU 27
SUD - 2
PAU-20

LLEGENDA

- NOVA XARXA D'AIGUA POTABLE
- HIDRANTS EXISTENTS
- NOUS HIDRANTS
- NOVA XARXA D'ELECTRICITAT
- CENTRES DE TRANSFORMACIÓ EXISTENTS
- NOUS CENTRES DE TRANSFORMACIÓ
- NOVA XARXA DE CLAVEGUERAM
- ESTACIONS D'IMPULSIÓ EXISTENTS
- NOVES ESTACIONS D'IMPULSIÓ
- EDAR EXISTENT
- EDAR PREVISTA

N

Ajuntament de Viladrau

PLA D'ORDENACIÓ URBANÍSTICA MUNICIPAL

APROVACIÓ INICIAL


REF: O.06

TÍTOL DEL PLÀNOL:
XARXES GENERALS PROPOSADES DE SERVEIS URBANÍSTICS (NUCLI URBÀ)

ESCALA: 1 / 3 000 (A1)
1 / 6 000 (A3)


ABRIL 2018

POUM VILADRAU UTE Joaquim Obon i Dosdad - Miquel Orriols i Mas, arquitectes

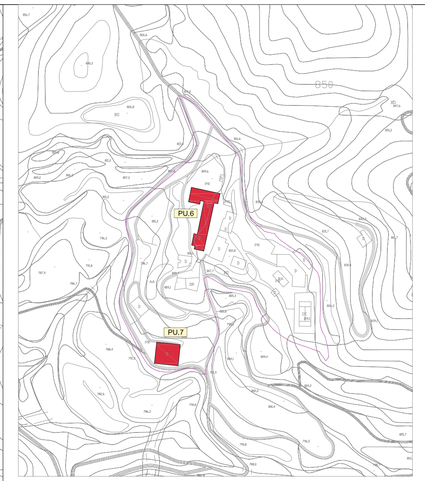

MASMIQUEL I CASADEVALL

LES GUILLERIES

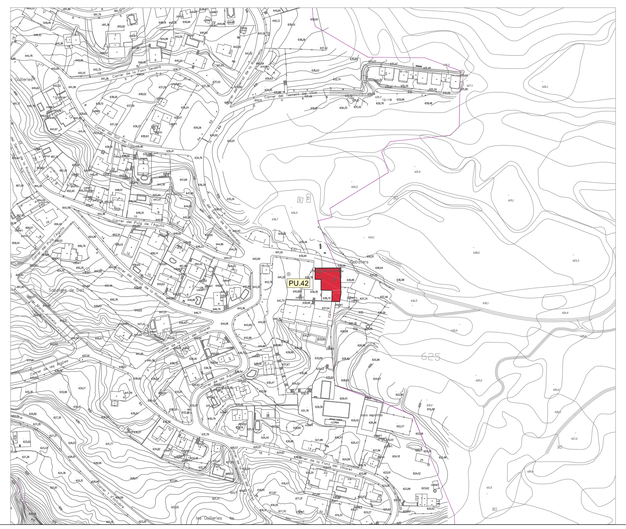

LLEGENDA

- ELEMENT A PROTEGIR
- CONJUNT A PROTEGIR
- PU / PUR / PC — REFERÈNCIA

ELEMENTS DE PATRIMONI EN SÒL URBÀ

PU.1 ESGLÉSIA DE SANT MARTÍ (c. de Mercè Torres, 1)
PU.2 AJUNTAMENT (c. Balcells i Morató, 3)
PU.3 CAN SOLIGUER (c. Pla de Montfalcó, 8)
PU.4 EL TORRENT (av. del Montseny, 10)
PU.5 CEMENTIRI (c. d'Arbúcies, 43)
PU.6 MASMIQUEL (Masmiquel i Casadevall)
PU.7 CASADEVALL (Masmiquel i Casadevall)
PU.8 CAN TORRA (pg. de Ramon Bofill, 6)
PU.9 CA N'ENRIC YSAMAT (c. de les Planes, 15)
PU.10 CAN PIC DE PAGÈS (c. de Sant Segimon,27)
PU.11 ERMITA DE LA PIETAT (plaça del Dr. Carulla)
PU.12 CAN JAN (c. de Prat de l'Orella, 8)
PU.13 CAN CARORI (c. de les Ametistes, 9)
PU.14 CAN BOEUFVÉ (Can Rómul) (pg. de Ramon Bofill, 11)
PU.15 CASA GRAN DE LA SANITAT (c. de les Ametistes, 5)
PU.16 CAN RIERA (av. de la Verge de Montserrat, 29)
PU.17 CASAL DEL SAGRAT COR (av. de la Verge de Montserrat, 31)
PU.18 CLUB VILADRAU (pg. de les Farigoles, 5)
PU.19 CASA BANCELLS (ctra. de Vic, 1)
PU.20 CASA D'EN TRIES (ctra. de Vic, 6)
PU.21 CASA CREIXELLS (ctra. de Vic, 4)
PU.22 CASA (pg. de la Pietat, 1)
PU.23 CASA MILLET (av. de Marcos Redondo, 3)
PU.24 CASA MESTRES (pg. de la Pietat, 4)
PU.25 MASIA DEL MONTSENY (pg. de la Pietat, 13)
PU.26 CAN TONERADA (pg. de la Pietat, 11)
PU.27 CASA (pg. de les Farigoles, 2)
PU.28 CASA (ctra. de Vic, 19)
PU.29 CASA (ctra. de Vic, 12)
PU.30 CASA (pg. de les Farigoles, 3)
PU.31 CAN SALLÉS (pg. de les Farigoles, 4)
PU.32 CASA (c. de la Verge de Fàtima, 2)
PU.33 CAN PUJOL (pg. de Ramon Bofill, 1)
PU.34 CASA (c. de Torreventosa, 10)
PU.35 CASA (c. de Torreventosa, 1)
PU.36 HOSTAL BOFILL (c. de Sant Marçal, 2)
PU.37 CAN SOLEIA (c. del Pla de Montfalcó, 13)
PU.38 LA COLMENA (c. del Pla de Montfalcó, 12)
PU.39 CAN CABANAS (c. del Pla de Montfalcó, 18)
PU.40 CAN SECANELL (c. del Pla de Montfalcó, 20)
PU.41 CASTELL DE LA BORUGA (pg. de Ramon Bofill, 33)
PU-42 SABATÉS D'AMUNT "HOSTAL LA GUINEU" (les Guilleries)

CONJUNTS DE PATRIMONI EN SÒL URBÀ

PC.1 NUCLI ANTIC
PC.2 CARRER NOU
PC.3 CARRER DE JACINT VERDAGUER
PC.4 PUIGTORRAT

ELEMENTS DE PATRIMONI EN SÒL URBANITZABLE

PUR.1 MAS SAGALÀS (ctra. de Vic)

Ajuntament de Viladrau

PLA D'ORDENACIÓ URBANÍSTICA MUNICIPAL

APROVACIÓ INICIAL

REF: O.07a

TÍTOL DEL PLÀNOL: CATÀLEG DE BÉNS A PROTEGIR. SÒL URBÀ I URBANITZABLE (NUCLI URBÀ)


PLÀNOL NORMATIU

ESCALA: 1 / 3 000 (A1)
1 / 6 000 (A3)

ABRIL 2018

POUM VILADRAU

UTE Joaquim Obon i Dosdad - Miquel Orriols i Mas, arquitectes

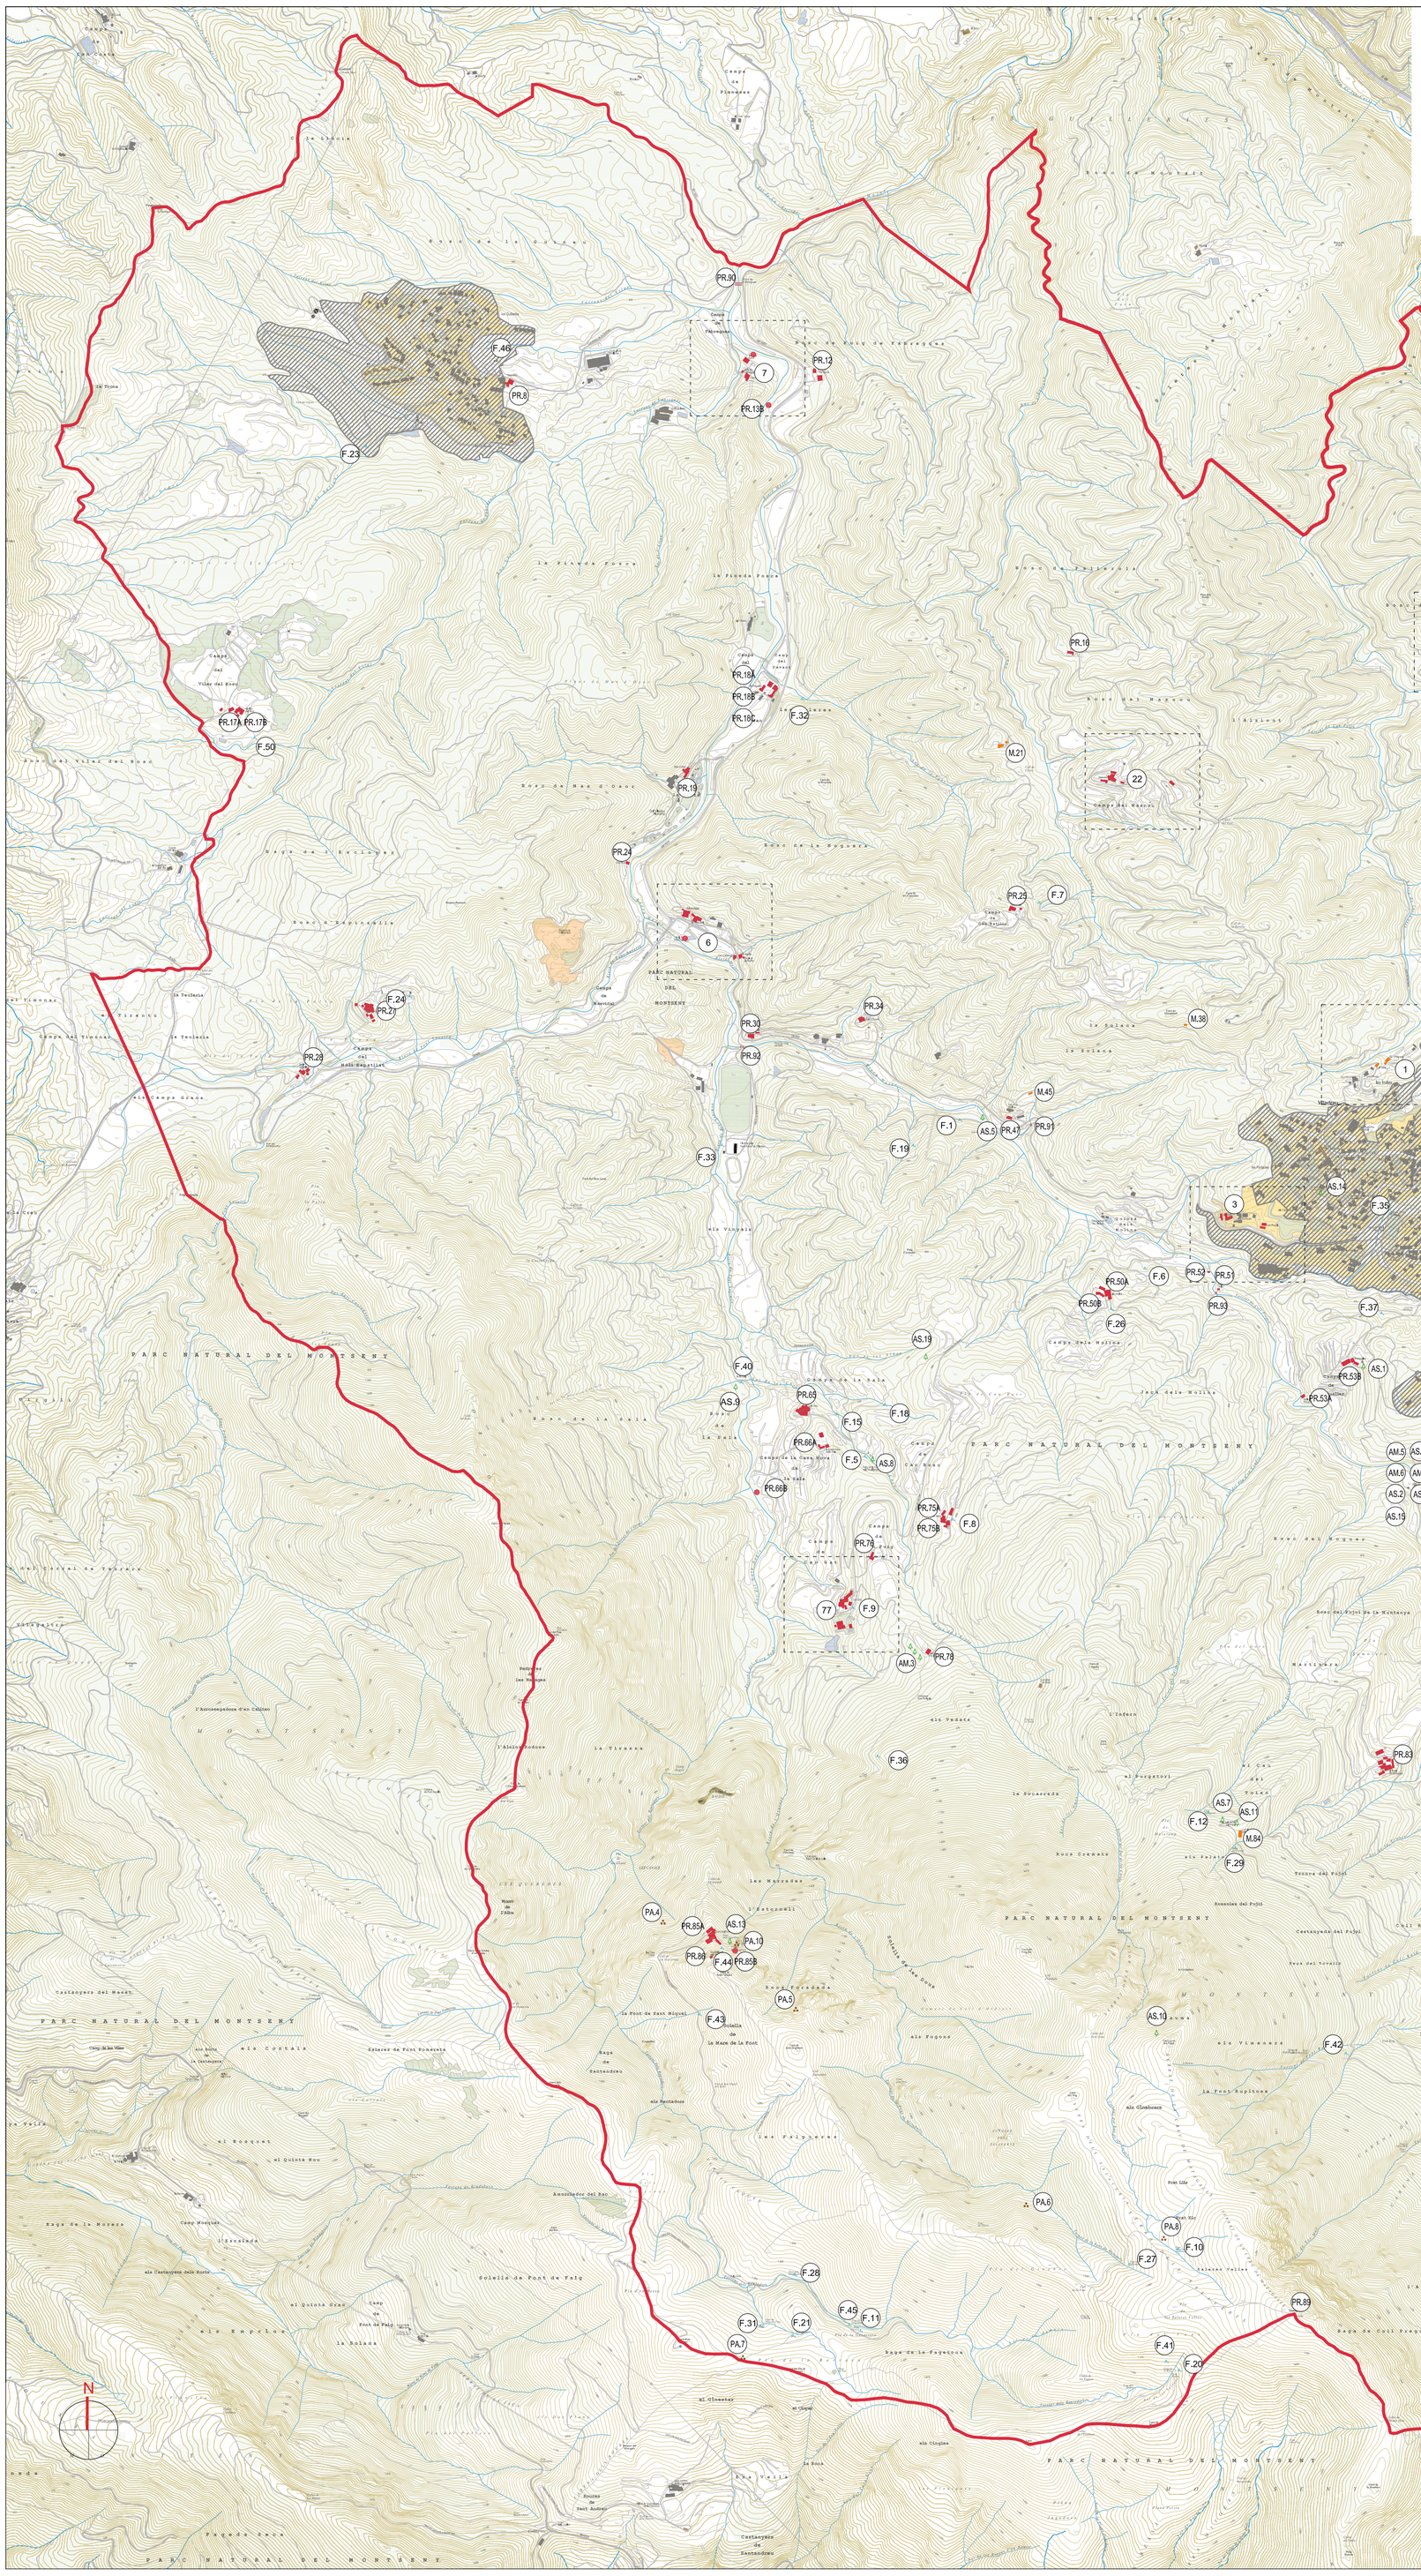

LLEGENDA

- ELEMENT DEL CATÀLEG DEL PATRIMONI ARQUITECTÒNIC I CULTURAL
- CONJUNT DEL CATÀLEG DEL PATRIMONI ARQUITECTÒNIC I CULTURAL
- JACIMENT ARQUEOLÒGIC DEL CATÀLEG DEL PATRIMONI ARQUITECTÒNIC I CULTURAL
- ELEMENT DEL CATÀLEG DE MASIES I CASES RURALS
- FONT DEL CATÀLEG DE BÉNS NATURALS
- ARBRE DEL CATÀLEG DE BÉNS NATURALS

(PR) (F) (M) (AM) (PA) (AS) REFERÈNCIA

PATRIMONI ARQUITECTÒNIC

PR.2A CAN JANATÓ
PR.2B CA L'ESCLOPER
PR.2F CAN BALET
PR.2G CA L'HERBOLARI
PR.2H CABANA DE CA L'HERBOLARI
PR.2M CAL FERRER I CAN PUNET
PR.2O CAN GAUDENCI
PR.3A CAL BISBE
PR.3C CAN PEUALT
PR.4B LES CORTS
PR.6A MASVIDAL
PR.6B CABANA DE MASVIDAL
PR.6F LA BARITA (I/O MOLÍ DE LA BARITA)
PR.6G CAN CABANYA (ANTIC HOSTAL I BAIXADOR)
PR.6H MOLÍ DE MASVIDAL
PR.7A CAN FÀBREGUES
PR.7B MOLÍ DE FÀBREGUES
PR.7C CASA NOVA DE CAN FÀBREGUES
PR.8 SABATERS D'AVALL
PR.12 PUIGDEFÀBREGUES
PR.13B MOLÍ DE PUIGDEFÀBREGUES
PR.16 CAN PALLEROLS
PR.17A EL VILAR DEL BOSC
PR.17B CAPELLA DE VILAR DEL BOSC
PR.18A LA NOGUERA
PR.18B LA NOGUERA, CASA DELS MASOVERS
PR.18C LA NOGUERA, MURALLA
PR.19 MAS D'OSOR
PR.22A CAN MASNOU
V.22B SENSE NOM
PR.24 EL MOLÍ D'EN NOC
PR.25 CAN BATLLIC
PR.27 ENPINZELLA
PR.28 EL MOLÍ ESPATLLAT
PR.30 LA NOGUEROLA
PR.34 CAN XISQUET
PR.47 CAN PAU MOLINER
PR.50A ELS MOLINS (CASA DELS AMOS)
PR.50B ELS MOLINS (MASOVERIA)
PR.51 EL MOLÍ DE DALT
PR.52 EL MOLÍ VELL (O MOLÍ DE BAIX)
PR.53A MOLÍ DE RUSQUELLES
PR.53B RUSQUELLES (CASA DELS AMOS)
PR.57 CAN TALAIA
PR.61 EL PUJOLAR
PR.64A VILARMAU
PR.65 LA SALA
PR.66A LA CASA NOVA DE LA SALA
PR.66B SÍNIA DE LA SALA
PR.69A EL NOGUER
PR.69B EL NOGUER, MASOVERIA
PR.70A LA VILA
PR.70B MASOVERIA DE LA VILA
PR.73A EL MARTÍ
PR.75A CAN BOSC
PR.75B MASOVERIA DE CAN BOSC
PR.76 CAN PUIG
PR.77B MASOVERIA DE CAN GAD
PR.77C CAN GAD
PR.78 ERMITA DE LA MARE DE DÉU DE L'EROLA
PR.81 PUIGDOT
PR.82 L'AREMANY
PR.83 EL PUJOL DE LA MUNTANYA
PR.85A SANTUARI DE SANT SEGIMON DEL MONTSENY
PR.85B LA COVA DE SANT SEGIMONT
PR.86 ERMITA DE SANT MIQUEL DELS BARRETONS
PR.89 LA CREU DE MATAGALLS
PR.90 PONT DE FÀBREGUES
PR.91 PONT DE CAN PAU MOLINER
PR.92 PONT DE LA NOGUEROLA
PR.93 PONT DEL MOLÍ DE BAIX
PCR.1 LES PAÏTIDES

MASIES I CASES RURALS

M.1E CAL SORDM.1FCAN PERERREDA
M.2C CAN LLOSER
M.2D CAN BARRACA
M.2E CAN TONI
M.2I CAN GARRUFÓ
M.2K CAN PLA
M.21 L'ESTRANY
M.26 LA CASA NOVA DE LES CORTS
M.38 LA PANELLA
M.45 CAL NEN
M.54 CORRAL DE LA VILA
M.64B VILARMAU 2
M.84 CORRAL DEL PUJOL
M.88 CORRAL DEL MARTÍ

JACIMENTS ARQUEOLÒGICS

PA.1 JASSIMENT DE VILARMAU
PA.2 SOT DE GEMANA O VILADRAU VELL
PA.3 LÍNIA 400 KV SANTMENAT - VIC - BESCANÓ
PA.4 COVES DEL TURÓ DE SANT MIQUEL
PA.5 ROCA FORADADA
PA.6 TORRENT DE LA FONT DE MATAGALLS
PA.7 PLA DE LA BARRACA
PA.8 PRAT XIC
PA.9 FAGEDA SOBRE EL COLL DE SANT MARÇAL
PA.10 COVA DELS SANTS

FONTS

F.1 FONT DE LES AMETISTES
F.2 FONT DE L'ARANYÓ
F.3 FONT DE L'ARIMANY
F.4 FONT DE L'ATLÀNTIDA
F.5 FONT DELS AVELLANERS
F.6 FONT DE L'AVI
F.7 FONT DE CAN BATLLIC
F.8 FONT DE CAN BOSC
F.9 FONT DE CAN GAD
F.10 FONT DELS CIMS
F.11 FONT CLARETA
F.12 FONT DEL CORRAL
F.13 FONT DE LES DELÍCIES
F.14 FONT DELS ENAMORATS
F.15 FONT DE LES EMPENTES
F.16 FONT DE FELIP GRAUGÉS
F.17 FONT DEL FERRO
F.18 FONT DEL FERRO DE LA SALA
F.19 FONT DE FONTANELLES
F.20 FONT FREDA
F.21 FONT DELS GARRIGUENCS
F.22 FONT DE GOMARA
F.23 FONT DE LA GUINEU
F.24 FONT DE L'HORTA
F.25 FONT DE LLOPS
F.26 FONT DE MAS MOLINS
F.27 FONT DE MATAGALLS
F.28 FONT DELS MANLLEUENCS
F.29 FONT DEL MIRALL DEL PUJOL
F.30 FONT DELS MOSQUITS
F.31 FONT DE MOSSÈN CINTO
F.32 FONT DE LA NOGUERA
F.33 FONT DE LA NOGUEROLA
F.34 FONT DEL NOI GRAN
F.35 FONT NOVA
F.36 FONT DE L'OR
F.37 FONT DE L'ORENETA
F.38 FONT DE LES PAITIDES
F.39 FONT DE PASTORS
F.40 FONT DE PESCADORS
F.41 FONT DE LA ROSA
F.42 FONT DE RUPITOSA
F.43 FONT DE SANT MIQUEL DELS SANTS
F.44 FONT DE SANT SEGIMON O DELS CAPELLANS
F.45 FONT DE LA SARDANA
F.46 FONT DEL SOT DE LES BRUIXES
F.47 FONT DE LA TEULA II
F.48 FONT DE LES TRES ROSES
F.49 FONT DE LA VILA
F.50 FONT DEL VILAR
F.51 FONT DE VILARMAU

ARBRES

AM.1 AVET DE NUMÍDIA DEL NOGUER
AM.2 CASTANYER DE LES NOU BRANQUES
AM.3 CASTANYERS DE L'EROLA
AM.4 GRÈVOL DE COLL SABENIÀ
AM.5 SEQUOIA ROJA DEL NOGUER
AM.6 SEQUOIA DEL NOGUER
AS.1 ALZINA ROSQUELLES
AS.2 AVET DEL CÀUCAS O AVET GREC, DEL NOGUER
AS.4 AVETOSA DE COLL PREGON
AS.5 CEDRE BIFORCAT DE LA FONT DE LES AMETISTES
AS.6 CEDRES DEL NOGUER
AS.7 FAIG DEL CORRAL D'EN PUJOL
AS.8 FAIG DE LA FONT DELS AVELLANERS
AS.9 FAIG DE LA FONT DE PESCADORS
AS.10 FAIG SOLITARI
AS.11 FREIXA DEL CORRAL D'EN PUJOL
AS.12 LIBOCEDRE DEL NOGUER
AS.13 NOGUERA DE SANT SEGIMON
AS.14 PI DE MONTERREY
AS.15 PICEA BLAVA DEL NOGUER
AS.16 PLATAN DE LA FONT DE LES DELÍCIES
AS.17 PLATAN DE LA VILA
AS.18 ROURE DEL COLL DE SESPREGÀRIES
AS.19 ROURE NEN

Ajuntament de Viladrau

PLA D'ORDENACIÓ URBANÍSTICA MUNICIPAL
APROVACIO INICIAL

REF: O.07b

TÍTOL DEL PLÀNOL: CATÀLEG DE BÉNS A PROTEGIR. SÒL NO URBANITZABLE

PLÀNOL NORMATIU

ESCALA: 1 / 15 000 (A1) 1 / 30 000 (A3)

ABRIL 2018

POUM VILADRAU UTE Joaquim Obon I Dosdad - Miquel Orriols I Mas, arquitectes