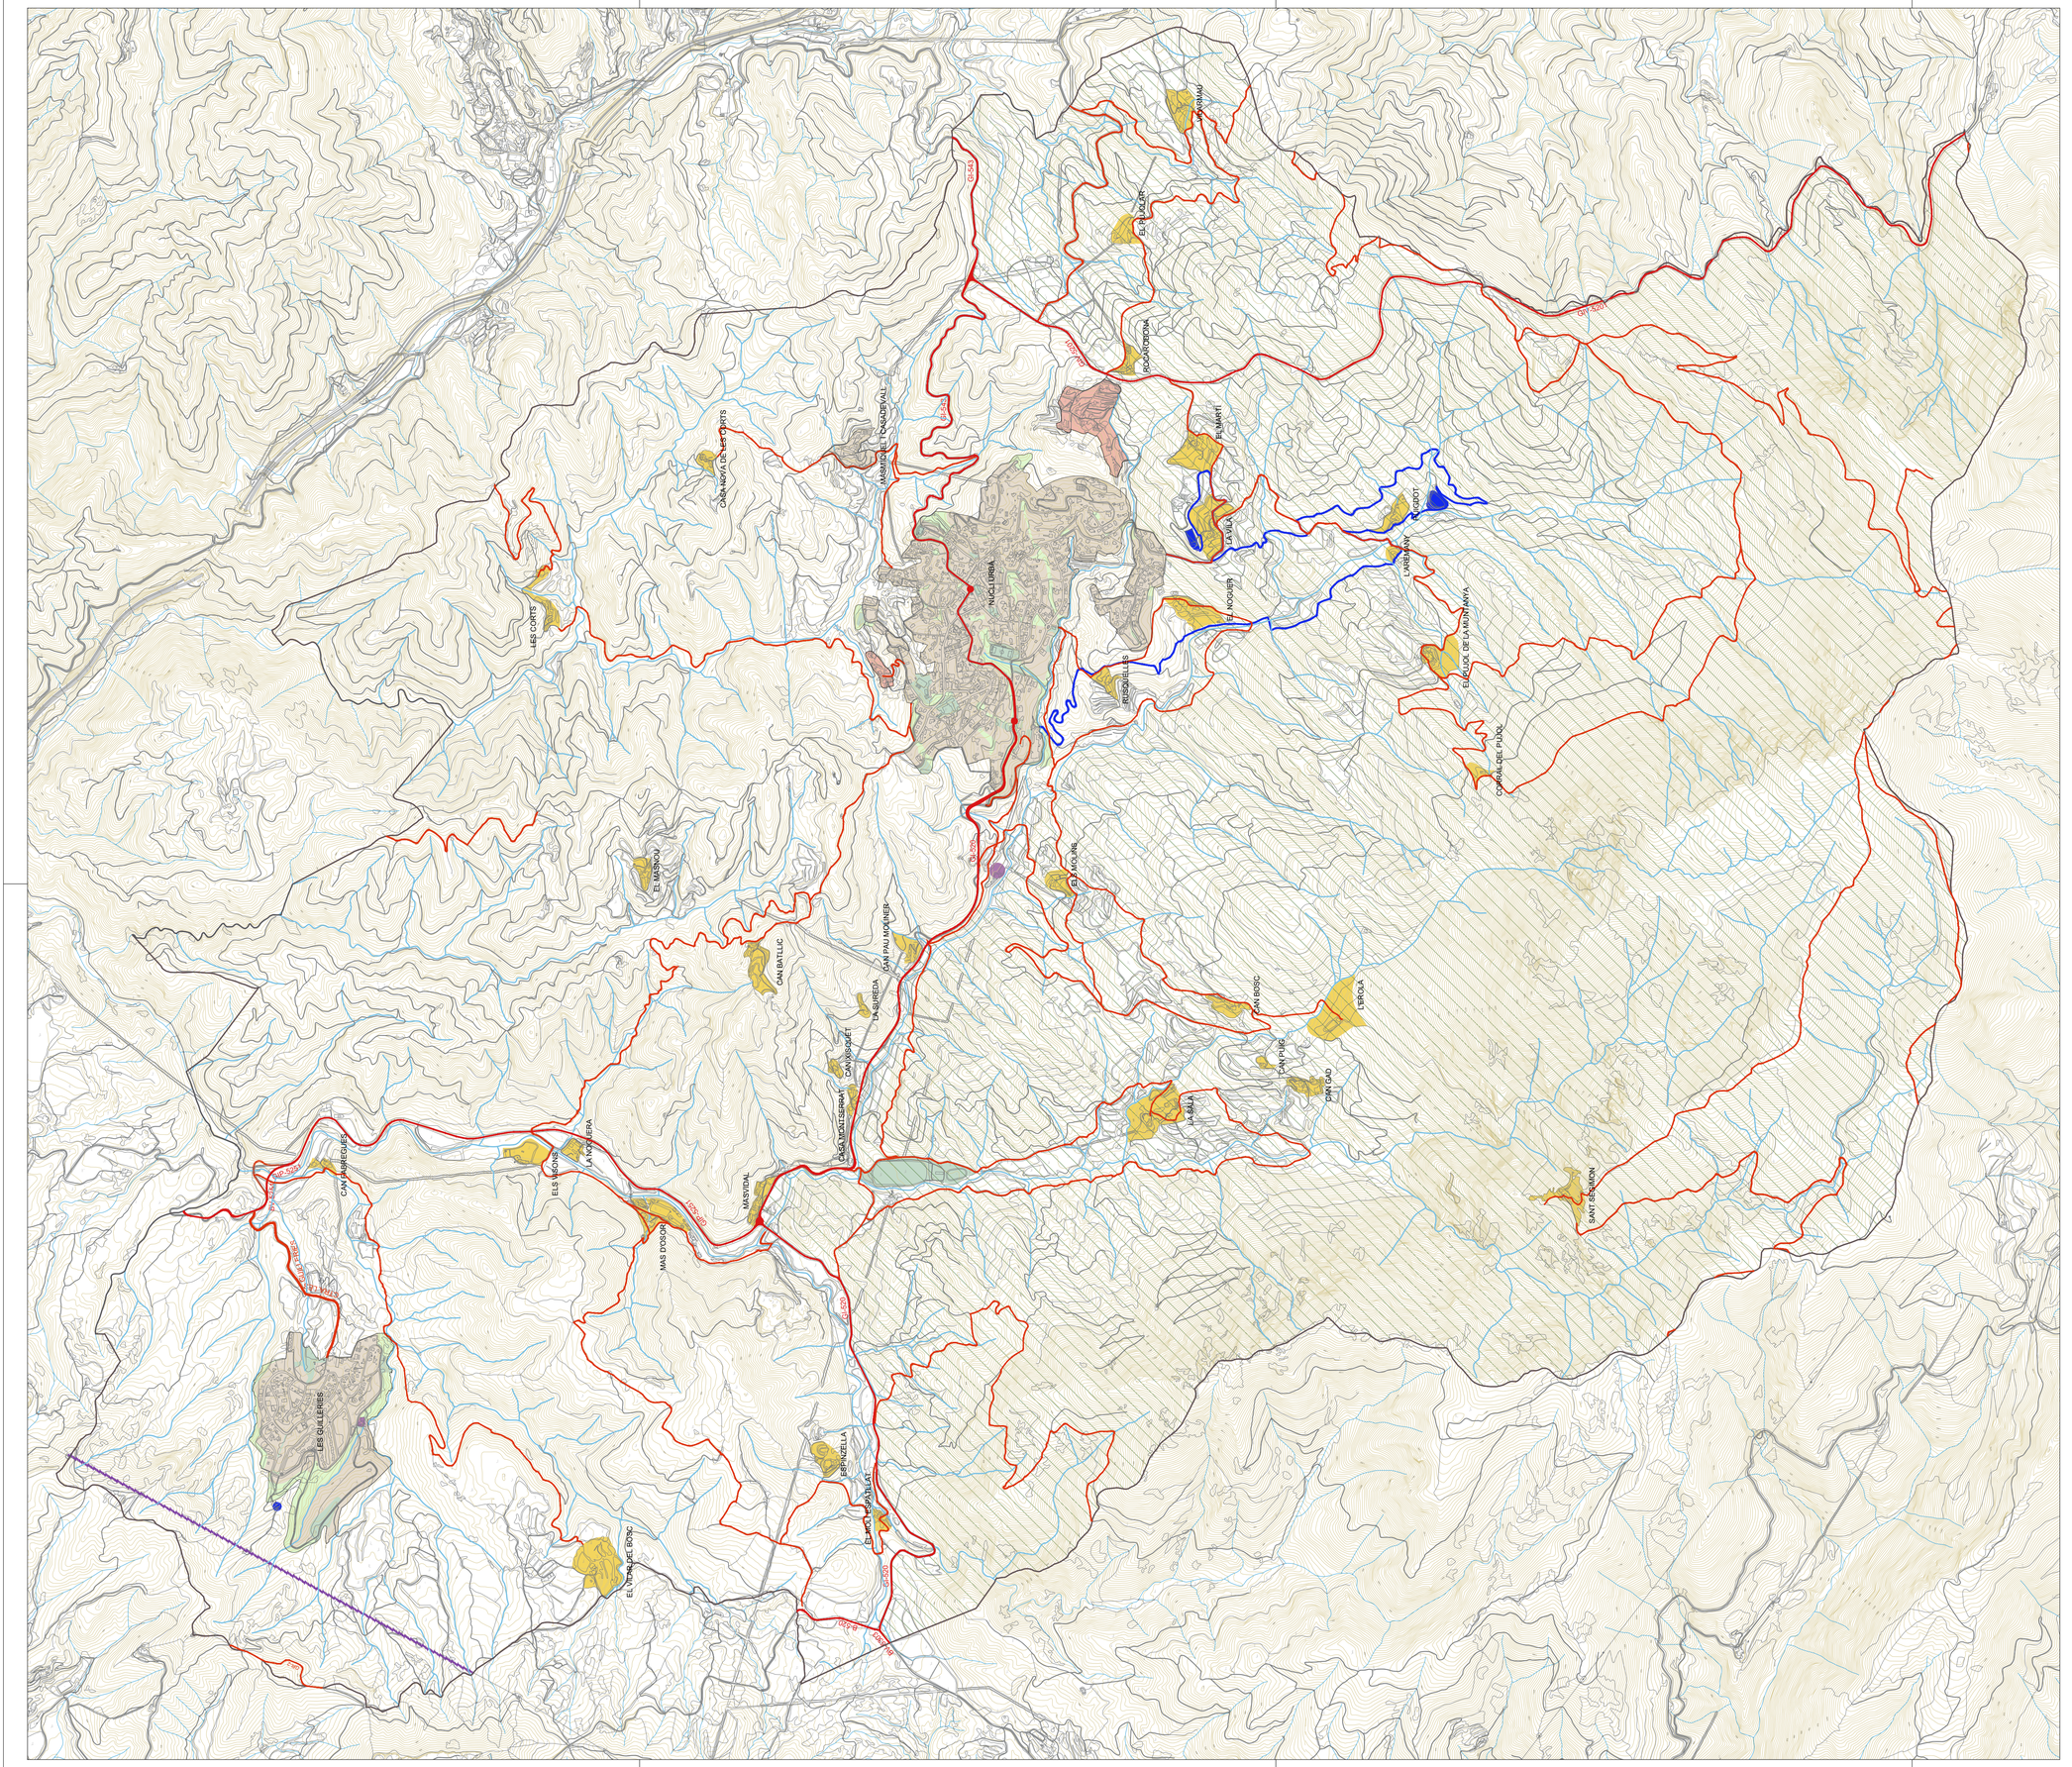
LES CORTS
CAN NOVA DE LES CORTS
MASNOU DEL CASADEVALL
NUCLI URBÀ
EL MASNOU
CAN BATLLIC
CAN PAU MONNER
CA SUREDA
CAN BOSC
L'EROLA
CAN PUIG
CAN CAU
LA SALA
CASA MONTSERRAT
CAN VIDAL-QUET
CAN MARQUES
ELS MORNS
LA NOGUERA
MAS VIDAL
MAS D'OSSÓ
SANT ESTEVE
ERMITA DE SANT ESTEVE
ESPINOUSA
EL PUIG DE L'ESPINALAT
EL TORRENT DEL BOSC
LES GUILLERIES
EL PUIGMARTÍ
LA VILA
EL PUIGDOT
L'ARBEMANY
EL PUIG DE LA MUNTANYA
COMPAL DEL PUIGX
ROQUETA
ROCAFORTUNA
EL PUIGOR
ROSQUELLES
EL MOLINE
C-25
C-59
BV-5001
BV-5002
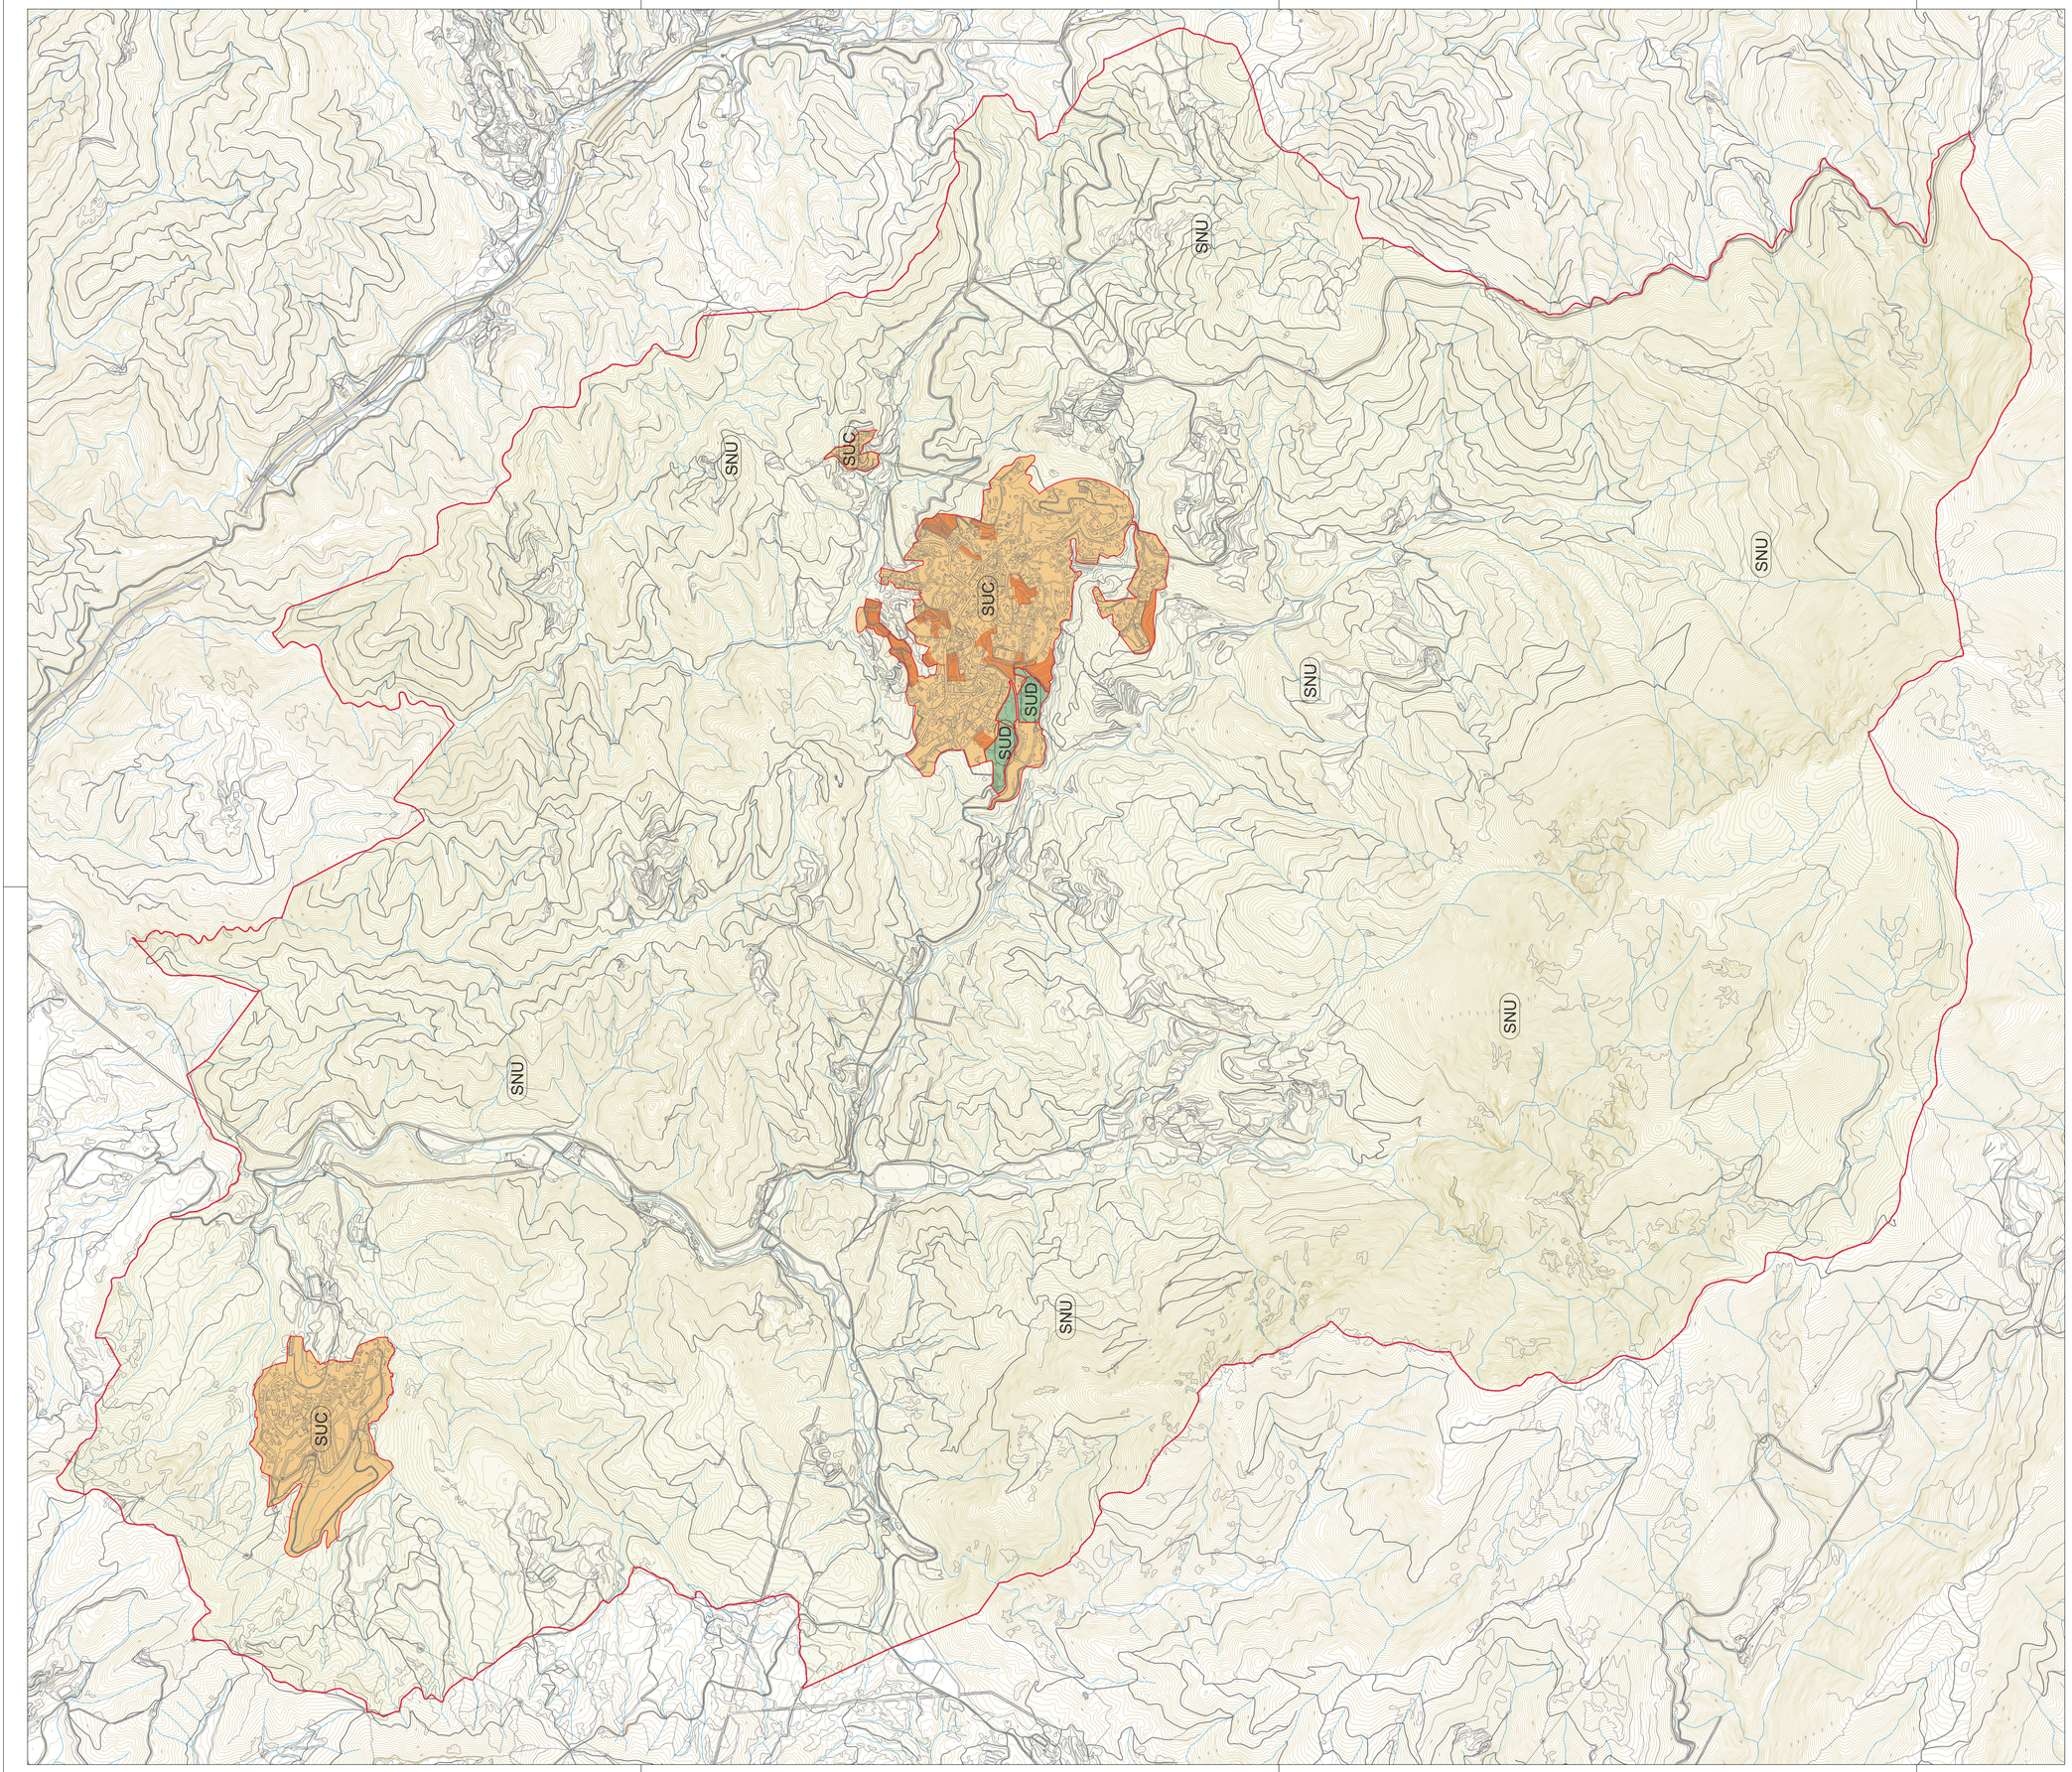

LLEGENDA

		m2	%
SUC	SÒL URBÀ CONSOLIDAT	1.538.384	3,03
SUNC	SÒL URBÀ NO CONSOLIDAT	143.195	0,28
SUD	SÒL URBANITZABLE DELIMITAT	68.540	0,14
SNU	SÒL NO URBANITZABLE	48.962.626	96,55
	TERME MUNICIPAL	50.712.745	100,00

Ajuntament de Viladrau

PLA D'ORDENACIÓ URBANÍSTICA MUNICIPAL

DOCUMENT PER A L'APROVACIÓ PROVISIONAL

REF: O.02

TÍTOL DEL PLÀNOL: RÈGIM URBANÍSTIC DEL SÒL

PLÀNOL NORMATIU

ESCALA: 1 / 15 000 (A1), 1 / 30 000 (A3)

ABRIL 2023

N

POUM VILADRAU UTE Joaquim Obon i Dosdad - Miquel Orriols i Mas, arquitectes

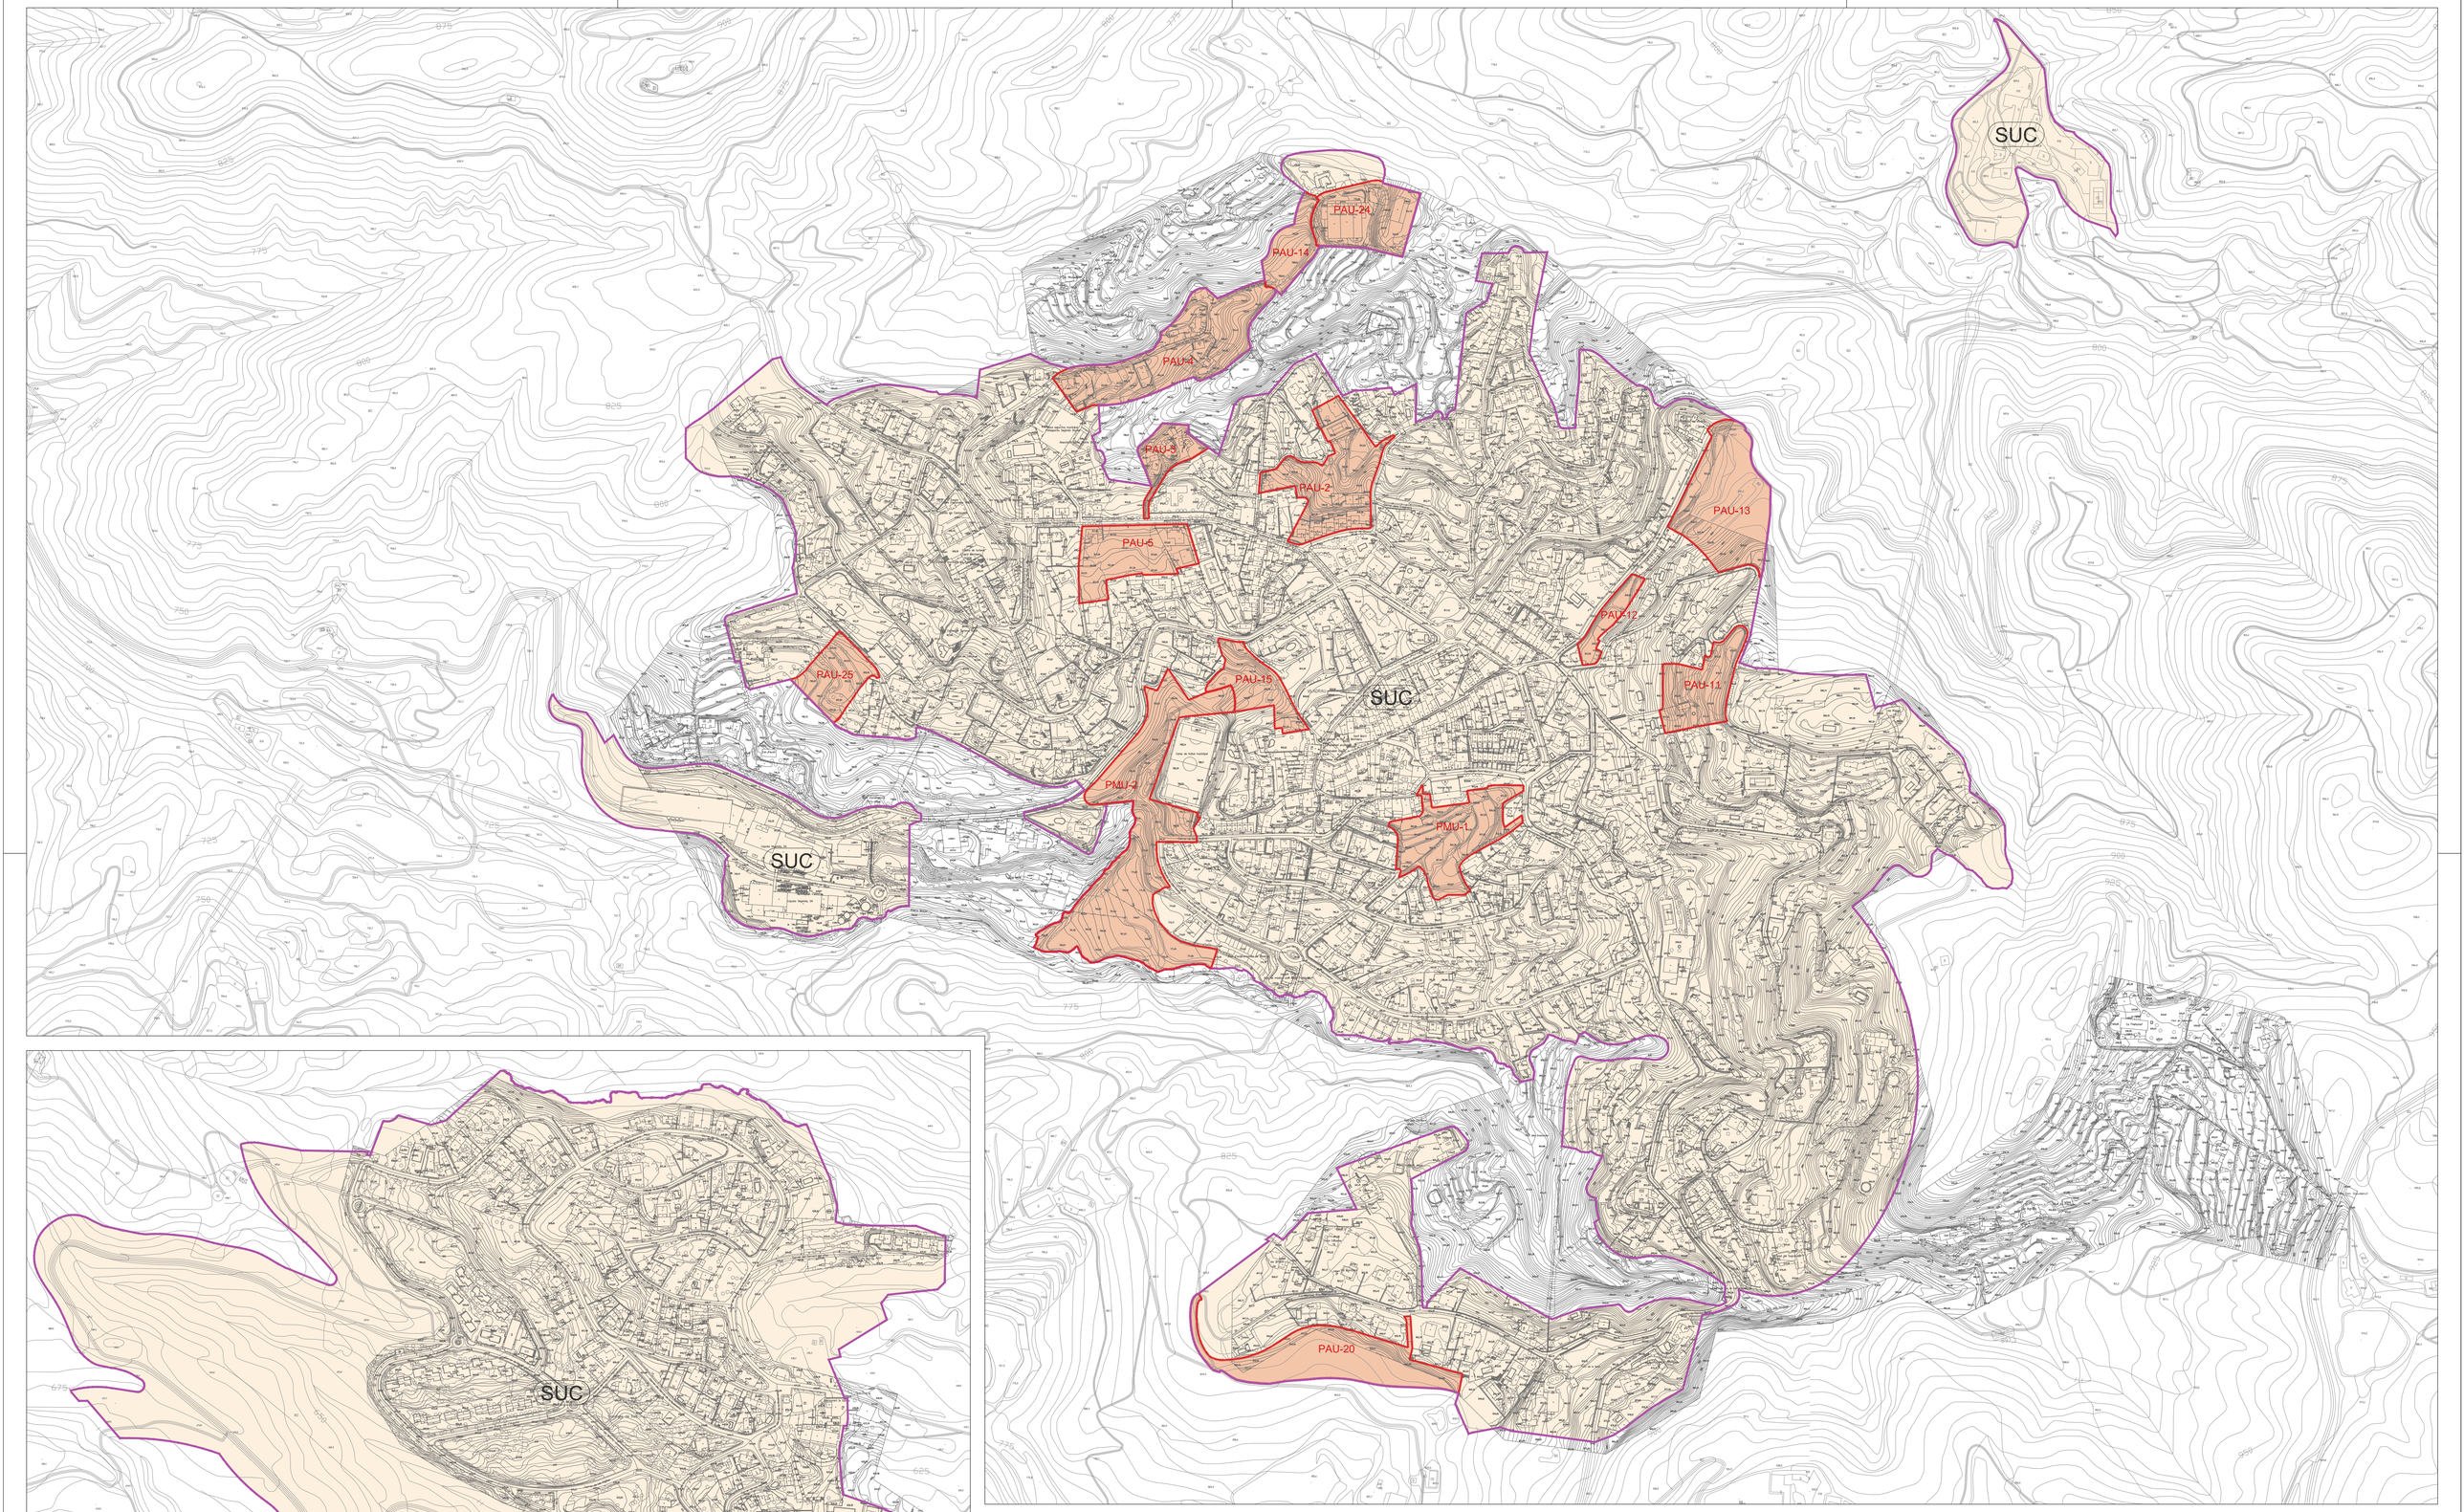

LLEGENDA

		m2	%
SUC	SÒL URBÀ CONSOLIDAT		
	- NUCLI URBÀ	1.011.448	60,15
	- MASMIQUEL I CASADEVALL	27.180	1,62
	- LES GUILLERIES	499.756	29,72
	TOTAL SUC	1.538.384	91,48
SUNC	SÒL URBÀ NO CONSOLIDAT	143.195	8,52
	LÍMIT DEL SÒL URBÀ	TOTAL SU 1.681.579	100,00

Ajuntament de Viladrau

PLA D'ORDENACIÓ URBANÍSTICA MUNICIPAL

DOCUMENT PER A L'APROVACIÓ PROVISIONAL

REF: O.02a

TÍTOL DEL PLÀNOL: PLÀNOL NORMATIU

RÈGIM URBANÍSTIC. SÒL URBÀ

ESCALA: 1 / 3 500 (A1) 1 / 7 000 (A3)

ABRIL 2023

N

POUM VILADRAU UTE Joaquim Obon i Dosdad - Miquel Orriols i Mas, arquitectes

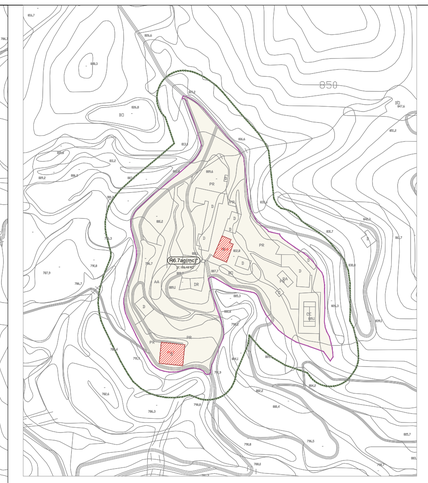

SISTEMES

- SX VIARI
- SXa APARCAMENT
- SV ESPAIS LLIURES PÚBLICS
- SV1 ESPAIS LLIURES DE PROTECCIÓ
- SE EQUIPAMENTS PÚBLICS
- (c) EQUIPAMENTS DOCENTS, SOCIAL, CULT., REL., ETC
- (e) EQUIPAMENTS ESPORTIUS
- (a) EQUIPAMENTS SANITARI-ASSISTENCIALS
- (f) EQUIPAMENTS FORESTALS
- (st) SERVEIS TÈCNICS I AMBIENTALS
- (hdp) HABITATGE DOTACIONAL PÚBLIC
- SH HIDRÀULIC
- SS PROTECCIÓ DE SISTEMES

ZONES EN SÒL URBÀ

- R1 NUCLI HISTÒRIC
- R2 CREIXEMENT HISTÒRIC
- R4 FRONTS D'EDIFICACIÓ COMPACTA
- R5 FRONTS EDIFICACIÓ SEPARADA
- R6.1 EDIFICACIÓ AÏLLADA UNIFAMILIAR. SUBZONA I
- R6.2 EDIFICACIÓ AÏLLADA UNIFAMILIAR. SUBZONA II
- R6.3 EDIFICACIÓ AÏLLADA UNIFAMILIAR. SUBZONA III
- R6.4 EDIFICACIÓ AÏLLADA UNIFAMILIAR. SUBZONA IV
- R6.5 EDIFICACIÓ AÏLLADA UNIFAMILIAR. SUBZONA V
- R6.6 EDIFICACIÓ AÏLLADA UNIFAMILIAR. SUBZONA VI
- R6.7 EDIFICACIÓ AÏLLADA UNIFAMILIAR. SUBZONA VII (a/ag EAU arrenglerada / agrupada)
- R6.7 (mc) EDIFICACIÓ AÏLLADA UNIFAMILIAR. Masmiquel i Casadevall
- R7.1 EDIFICACIÓ AÏLLADA PLURIFAMILIAR. SUBZONA I
- R7.2 EDIFICACIÓ AÏLLADA PLURIFAMILIAR. SUBZONA II (a/ag EAU arrenglerada / agrupada)
- R7 (lg) EDIFICACIÓ AÏLLADA PLURIFAMILIAR. Les Guilleries
- HPP HABITATGES DE PROTECCIÓ PÚBLICA
- A1.1 INDÚSTRIA AÏLLADA
- A1.1a INDÚSTRIA AÏLLADA ESPECIAL
- A1.1c INDÚSTRIA AÏLLADA COMPARTIMENTADA
- A1.2 INDÚSTRIA AGRUPADA
- A2 EQUIPAMENTS PRIVATS I SERVEIS
- AE ACITVITATS ECONÒMIQUES (qual. indicativa en SUD)

ZONES EN SÒL NO URBANITZABLE

- N1 RÚSTICA
- N2.1 PROTECCIÓ FORESTAL
- N3.SX PROTECCIÓ DEL SISTEMA GENERAL VIARI
- N3.SH PROTECCIÓ DEL SISTEMA HIDRÀULIC
- N4 SÒLS DE VALOR NATURAL I DE CONNEXIÓ
- VR VEÏNAT RURAL
- ZRN DE RESERVA NATURAL DEL PARC DEL MONTSENY
- ZAINEP D'ALT INTERÈS NAT., ECOLÒGIC I PAISATG. DEL PM
- ZIN D'INTERÈS NATURAL DEL PM

LLEGENDA

- R6.2 QUALIFICACIONS URBANÍSTIQUES
- SV QUALIFICACIONS INDICATIVES EN SECTORS DE PLANEJAMENT DERIVAT
- GÀLIB EDIFICACIONS
- NOMBRE MÀXIM DE PLANTES EDIFICABLES
- PU1 ELEMENT DE PATRIMONI ARQUITECTÒNIC I NÚM. IDENTIFICACIÓ CATÀLEG
- PC.1 CONJUNT DE PATRIMONI ARQUITECTÒNIC I NÚM. IDENTIFICACIÓ CATÀLEG
- ANTIC EDIFICI D'ESTIUEIG

- LÍMIT DEL SÒL URBÀ
- LÍMIT DE PAU EN SÒL URBÀ
- LÍMIT DE PMU EN SÒL URBÀ
- LÍMIT DE SECTOR EN SÒL URBANITZABLE
- LÍNIA DE RESTRICCIÓ D'EDIFICACIÓ
- LÍMIT 25 m FRANJA PREVENCIÓ INCENDIS FORESTALS
- ZONA DE FLUX PREFERENT
- LI - TMCO / DPH
- PERÍODE DE RETORN 100 ANYS
- PERÍODE DE RETORN 500 ANYS

Ajuntament de Viladrau

PLA D'ORDENACIÓ URBANÍSTICA MUNICIPAL

DOCUMENT PER A L'APROVACIÓ PROVISIONAL

REF: O.03- 1

TÍTOL DEL PLÀNOL: QUALIFICACIÓ URBANÍSTICA I ORDENACIÓ DEL SÒL URBÀ I URBANITZABLE (NUCLI URBÀ)

PLÀNOL NORMATIU

ESCALA: 1 / 3 000 (A1) 1 / 6 000 (A3)

ABRIL 2023

N

POUM VILADRAU UTE Joaquim Obon i Dosdad - Miquel Orriols i Mas, arquitectes

R6.3
3,856,71 m2

R6.2

SV
3.632,20 m2

R6.3*
5.247,03 m2

SV
1.852,27 m2

R6.3*
7.135,47 m2

SE (e)
9.708,67 m2

SE (hpd)
3.067,16 m2

R6.3*
1.035,41 m2

SV
1.603,25 m2

R6.4
13.673,26 m2

R6.2
1.454,28 m2

SV
2.625,73 m2

R6.2
3.551,58 m2

R6.3*
5.123,82 m2

SE (c)
7.865,61 m2

SV
850,95 m2

R6.2
1.2927,95 m2

R6.4
7.552,25 m2

R6.3
1.958,93 m2

R5

Can Pineda Park

Escola Mars Castanyera

Escola els Castanyers

Oficina de turisme
Espai Montseny
FEDER

Centre d'Informació municipal les Fargueres

Associació Rodat Tennis Viladrau

Skateparc

Zona esportiva municipal
Poliesportiu Segimón Bayés

Font del Mirador de les Fargueres

Font dels Arcets del Matagalls

Font de les Fargueres

Font de les Fargueres

Font de les Fargueres

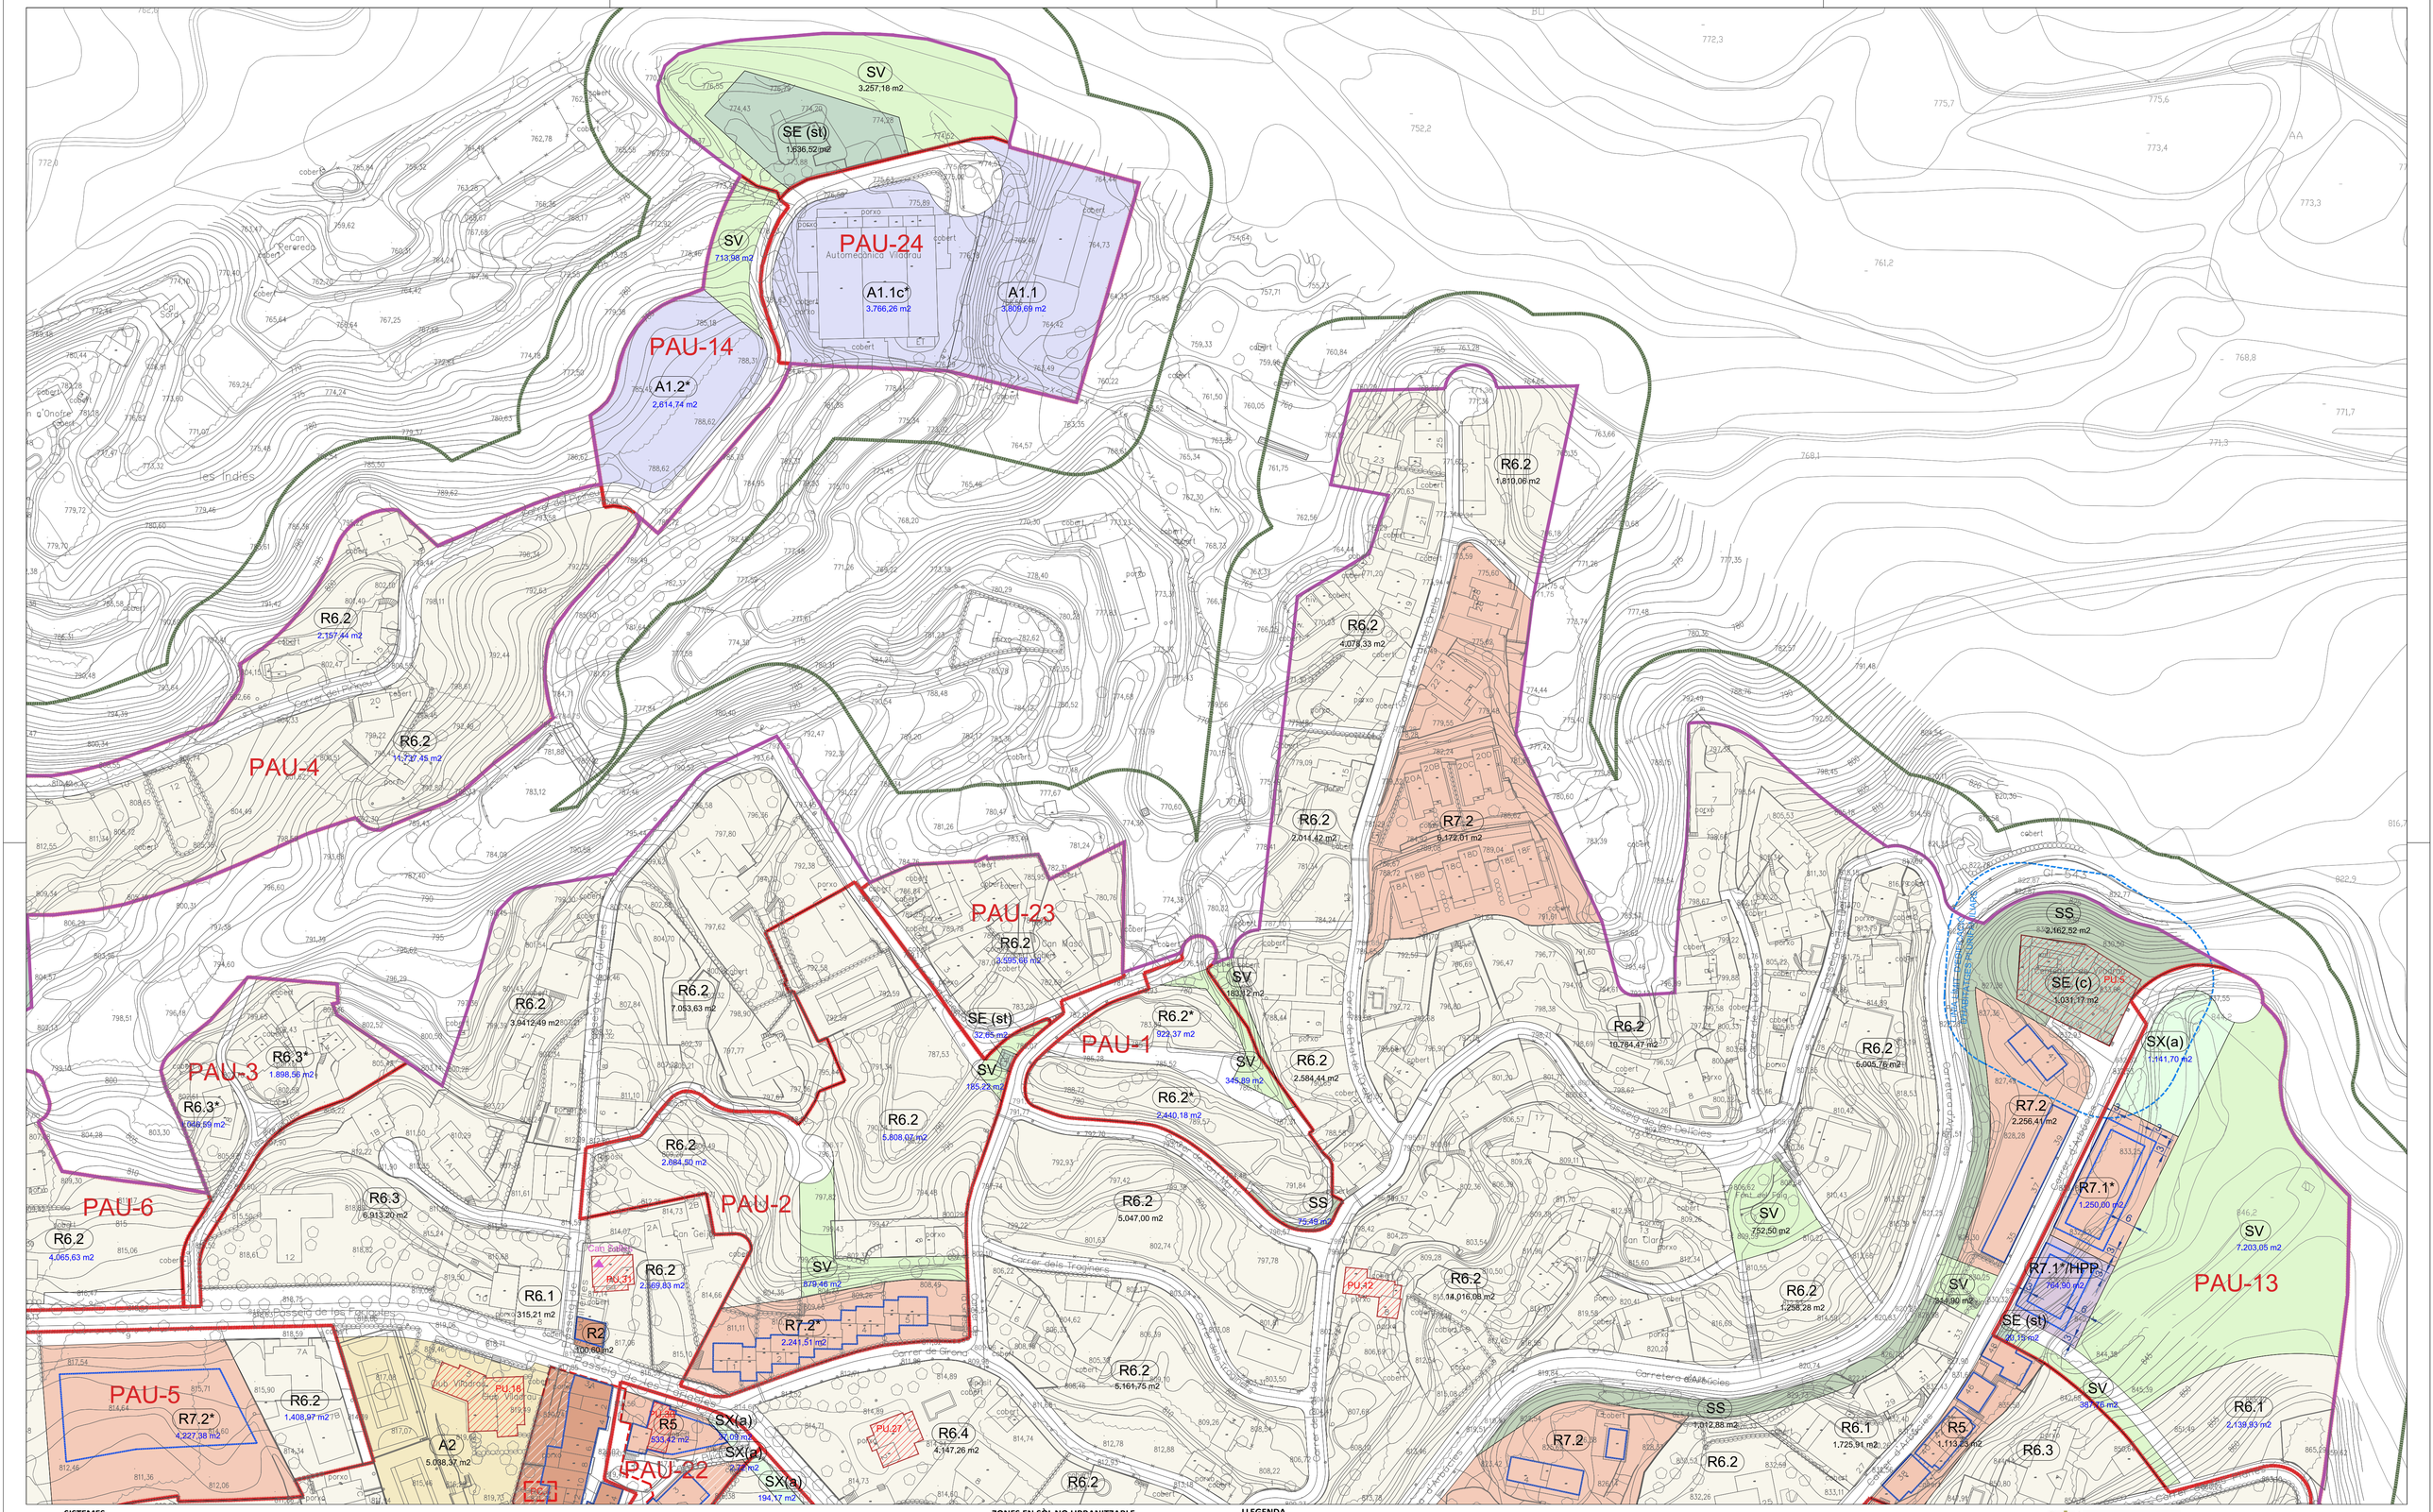

SISTEMES

- SX VIARI
- SXa APARCAMENT
- SV ESPAIS LLIURES PÚBLICS
- SV1 ESPAIS LLIURES DE PROTECCIÓ
- SE EQUIPAMENTS PÚBLICS
- (c) EQUIPAMENTS DOCENTS, SOCIAL, CULT., REL., ETC
- (e) EQUIPAMENTS ESPORTIUS
- (a) EQUIPAMENTS SANITARI-ASSISTENCIALS
- (f) EQUIPAMENTS FORESTALS
- (st) SERVEIS TÈCNICS I AMBIENTALS
- (hdp) HABITATGE DOTACIONAL PÚBLIC
- SH HIDRÀULIC
- SS PROTECCIÓ DE SISTEMES

ZONES EN SÒL URBÀ

- R1 NUCLI HISTÒRIC
- R2 CREIXEMENT HISTÒRIC
- R4 FRONTS D'EDIFICACIÓ COMPACTA
- R5 FRONTS EDIFICACIÓ SEPARADA
- R6.1 EDIFICACIÓ AÏLLADA UNIFAMILIAR. SUBZONA I
- R6.2 EDIFICACIÓ AÏLLADA UNIFAMILIAR. SUBZONA II
- R6.3 EDIFICACIÓ AÏLLADA UNIFAMILIAR. SUBZONA III
- R6.4 EDIFICACIÓ AÏLLADA UNIFAMILIAR. SUBZONA IV
- R6.5 EDIFICACIÓ AÏLLADA UNIFAMILIAR. SUBZONA V
- R6.6 EDIFICACIÓ AÏLLADA UNIFAMILIAR. SUBZONA VI
- R6.7 EDIFICACIÓ AÏLLADA UNIFAMILIAR. SUBZONA VII (a/ag EAU arrenglerada / agrupada)
- R6.7 (mc) EDIFICACIÓ AÏLLADA UNIFAMILIAR. Masmiquel i Casadevall
- R7.1 EDIFICACIÓ AÏLLADA PLURIFAMILIAR. SUBZONA I
- R7.2 EDIFICACIÓ AÏLLADA PLURIFAMILIAR. SUBZONA II (a/ag EAU arrenglerada / agrupada)
- R7 (lg) EDIFICACIÓ AÏLLADA PLURIFAMILIAR. Les Guilleries
- HPP HABITATGES DE PROTECCIÓ PÚBLICA
- A1.1 INDÚSTRIA AÏLLADA
- A1.1a INDÚSTRIA AÏLLADA ESPECIAL
- A1.1c INDÚSTRIA AÏLLADA COMPARTIMENTADA
- A1.2 INDÚSTRIA AGRUPADA
- A2 EQUIPAMENTS PRIVATS I SERVEIS
- AE ACITVITATS ECONÒMIQUES (qual. indicativa en SUD)

ZONES EN SÒL NO URBANITZABLE

- N1 RÚSTICA
- N2.1 PROTECCIÓ FORESTAL
- N3.SX PROTECCIÓ DEL SISTEMA GENERAL VIARI
- N3.SH PROTECCIÓ DEL SISTEMA HIDRÀULIC
- N4 SÒLS DE VALOR NATURAL I DE CONNEXIÓ
- VR VEÏNAT RURAL
- ZRN DE RESERVA NATURAL DEL PARC DEL MONTSENY
- ZAINEP D'ALT INTERÈS NAT., ECOLÒGIC I PAISATG. DEL PM
- ZIN D'INTERÈS NATURAL DEL PM

LLEGENDA

- R6.2 QUALIFICACIONS URBANÍSTIQUES
- SV QUALIFICACIONS INDICATIVES EN SECTORS DE PLANEJAMENT DERIVAT
- GÀLIB EDIFICACIONS
- NOMBRE MÀXIM DE PLANTES EDIFICABLES
- PU.1 ELEMENT DE PATRIMONI ARQUITECTÒNIC I NÚM. IDENTIFICACIÓ CATÀLEG
- PC.1 CONJUNT DE PATRIMONI ARQUITECTÒNIC I NÚM. IDENTIFICACIÓ CATÀLEG
- ANTIC EDIFICI D'ESTIUEIG
- LÍMIT DEL SÒL URBÀ
- LÍMIT DE PAU EN SÒL URBÀ
- LÍMIT DE PMU EN SÒL URBÀ
- LÍMIT DE SECTOR EN SÒL URBANITZABLE
- LÍNIA DE RESTRICCIÓ D'EDIFICACIÓ
- LÍMIT 25 m FRANJA PREVENCIÓ INCENDIS FORESTALS
- ZONA DE FLUX PREFERENT
- LI - TMCO / DPH
- PERÍODE DE RETORN 100 ANYS
- PERÍODE DE RETORN 500 ANYS

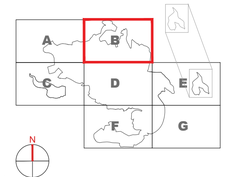

Ajuntament de Viladrau

PLA D'ORDENACIÓ URBANÍSTICA MUNICIPAL

DOCUMENT PER A L'APROVACIÓ PROVISIONAL

REF:

TÍTOL DEL PLÀNOL: PLÀNOL NORMATIU

O.03 - 1B QUALIFICACIÓ URBANÍSTICA I ORDENACIÓ DEL SÒL URBÀ I URBANITZABLE (NUCLI URBÀ)

ESCALA: 1 / 1 000 (A1) 1 / 2 000 (A3)

ABRIL 2023

POUM VILADRAU UTE Joaquim Obon i Dosdad - Miquel Orriols i Mas, arquitectes

PAU-7
PAU-25
PAU-19
PAU-17
SUD-3
SUD-1
SUD-2
SNU
R6.3 3.987,85 m2
R6.3 9.078,47 m2
R6.4
R6.3 4.441,89 m2
R5 1.366,54 m2
R5 2.269,92 m2
R6.3 14.022,97 m2
R7.2* 4.674,58 m2
R7.1* 2.995,90 m2
SV 512,87 m2
R6.3 3.636,19 m2
SV 1.526,98 m2
SV 446,81 m2
R7.1 1.717,03 m2
SV 357,14 m2
R6.2* 3.792,77 m2
SV 68,66 m2
R6.3 18.180,40 m2
SV 890,76 m2
SS 81,67 m2
R6.2
R7.2*
SE
SE (st)
SS 153,84 m2
SS 376,98 m2
SS 87,39 m2
SS 310,89 m2
A1.1a 17.974,70 m2
SV 2.273,98 m2
A1.1 1.464,56 m2
A1.1 1.792,84 m2
SE (st) 1.074,79 m2
A1.1 8.416,71 m2
SV 273,13 m2
SS 1.396,11 m2
SV 5.931,49 m2
R6.4 3.229,83 m2
PUR.1 el Segalars
PUR.2 Corral
PUR.3 cobert
Liquats Vegetals, SA
Carrer Reial de Vic
Riera Major
Font del Segalars
Col Bisba
Les Costaques
Cal Bisba
Cal Sabater
Cal Doctor Ariet
Cal Sastre
Cal Sastre Nou
Cal Sastre Vell
Cal Sastre Petit
Cal Sastre Gran

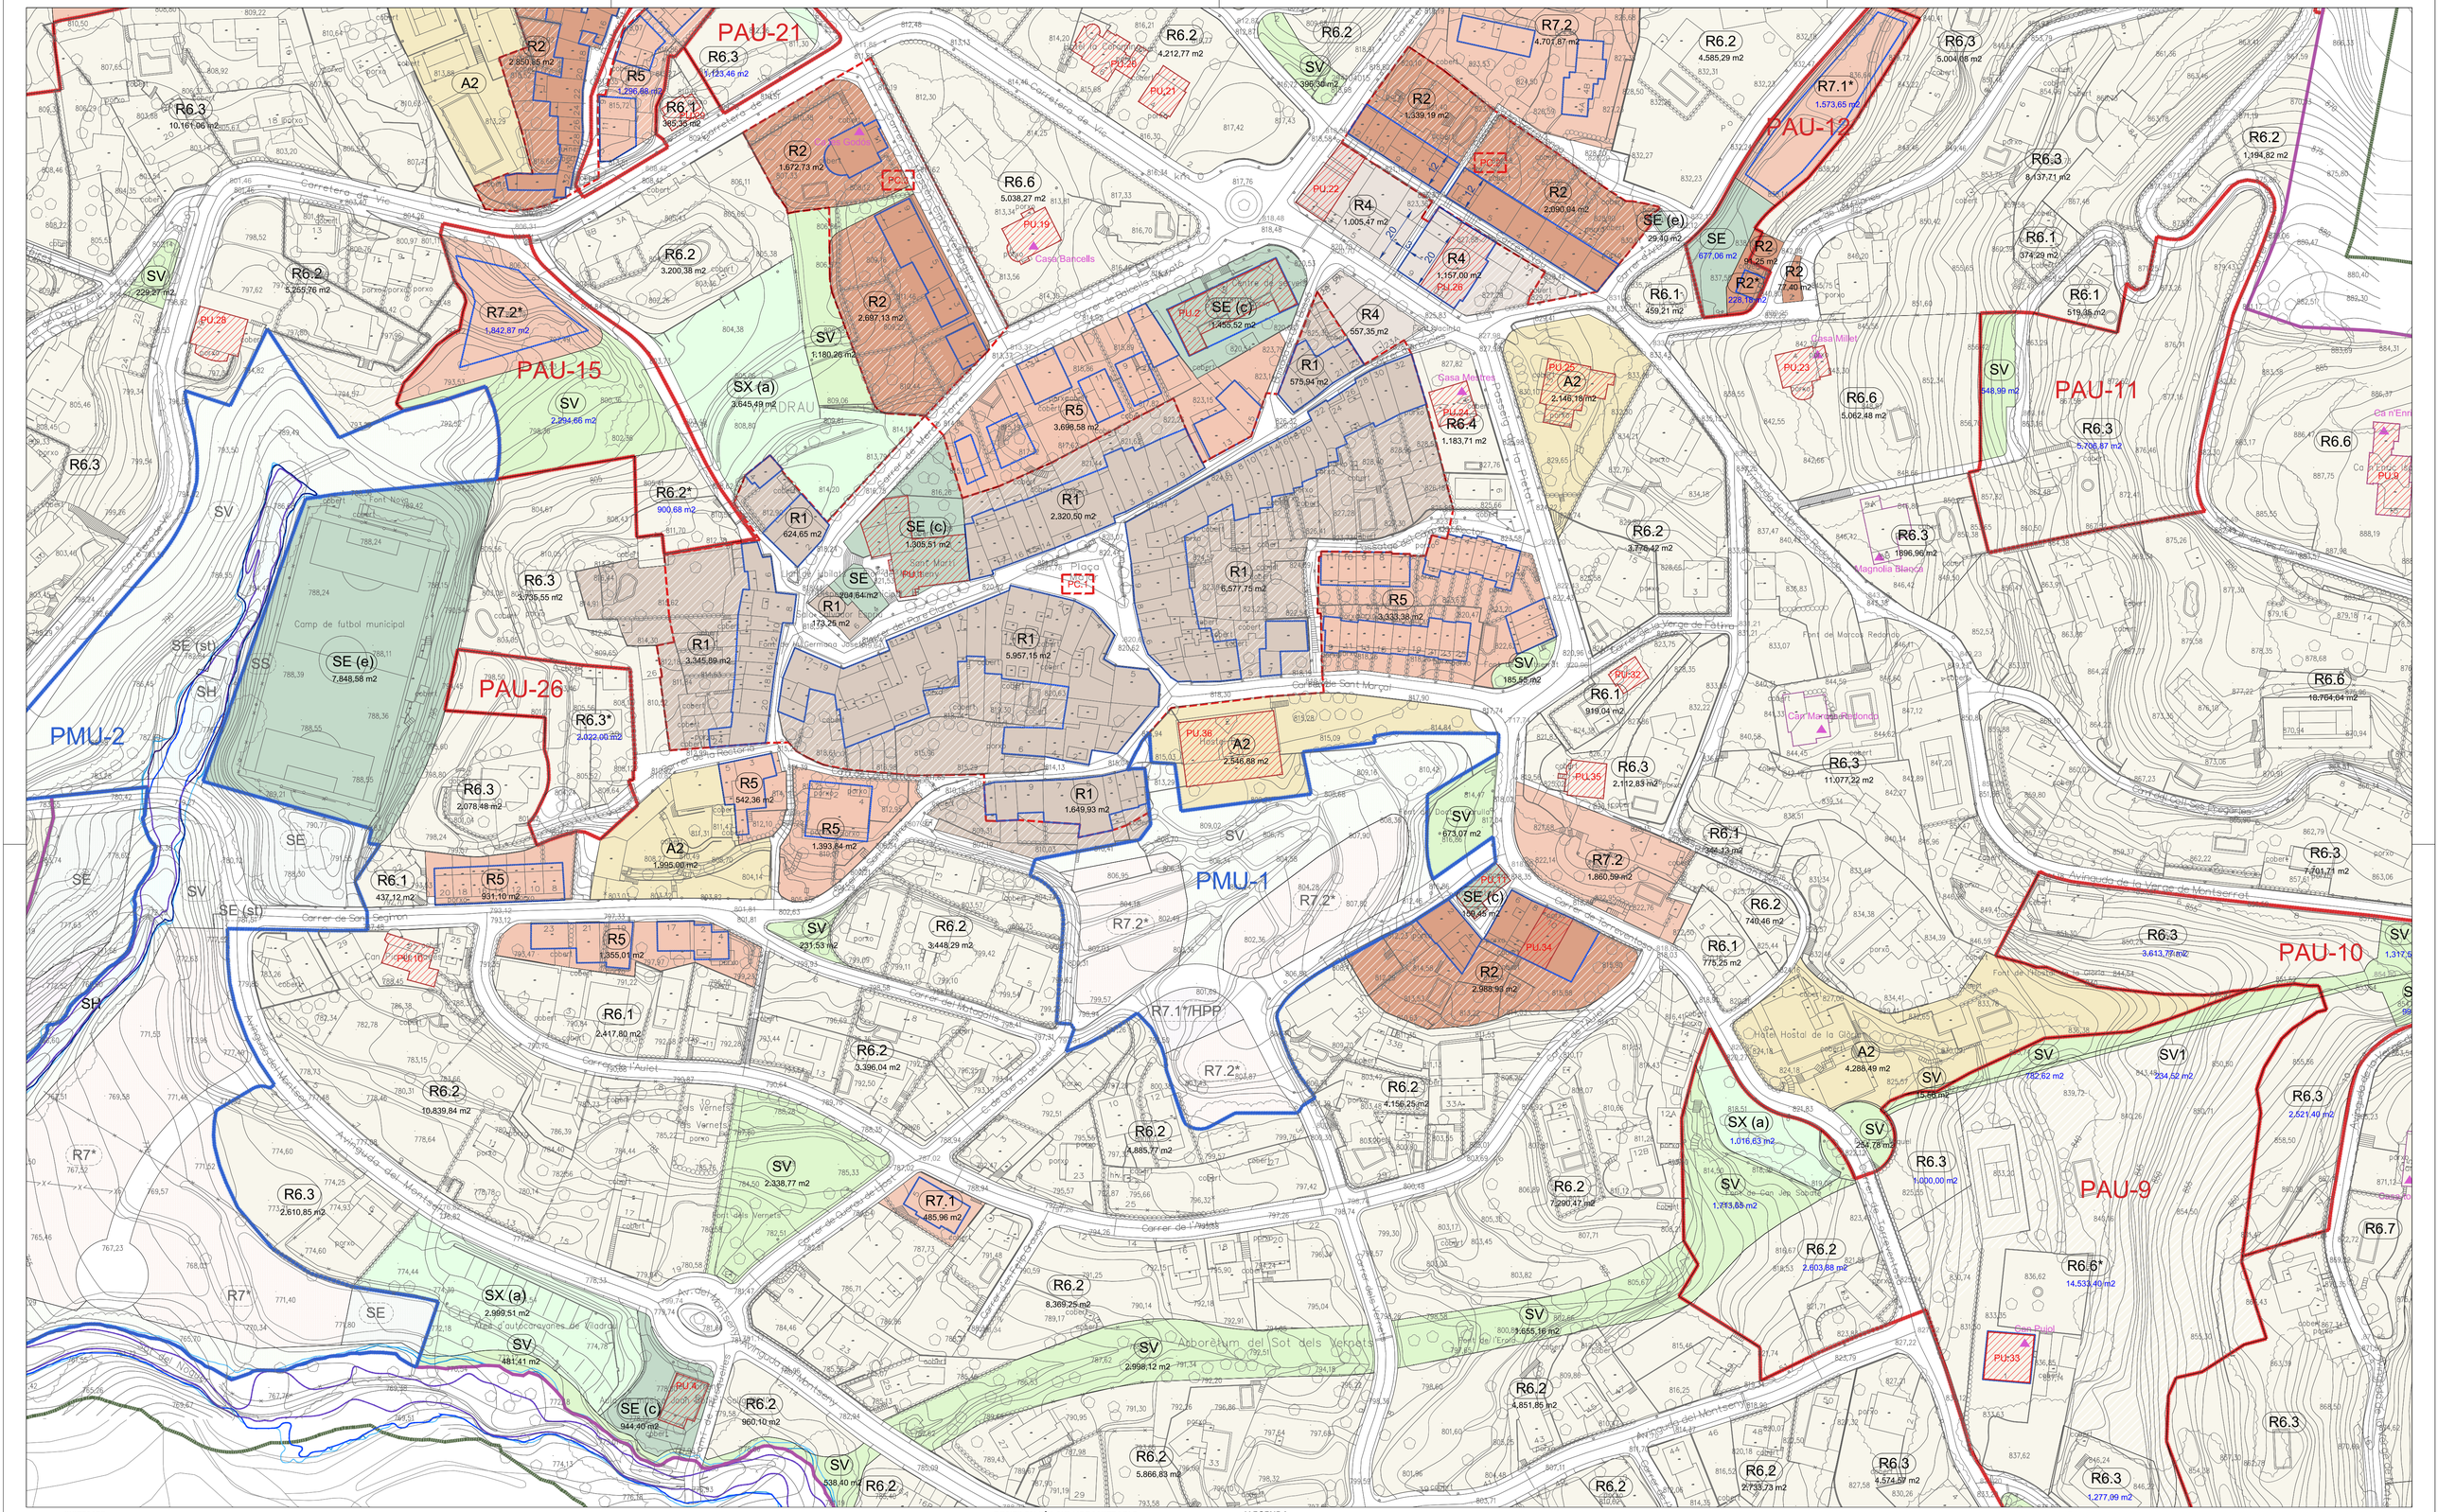
PAU-21
PAU-15
PAU-26
PAU-12
PAU-11
PAU-10
PAU-9
PMU-1
PMU-2
Camp de futbol municipal
Font Nova
Font de Marcos Redondo
Font de Marcos Redondo
Font de Marcos Redondo

R6.6
14.664,68 m2

R6.4
4.953,42 m2

R6.6

R6.3
5.118,09 m2

R6.3

R6.5
10.183,73 m2

PAU 27

SV
5.178,08 m2

R6.7
6.771,52 m2

R6.6
8.199,59 m2

R6.7

Les Planes

Can Pi

Can Pi

Can Pi

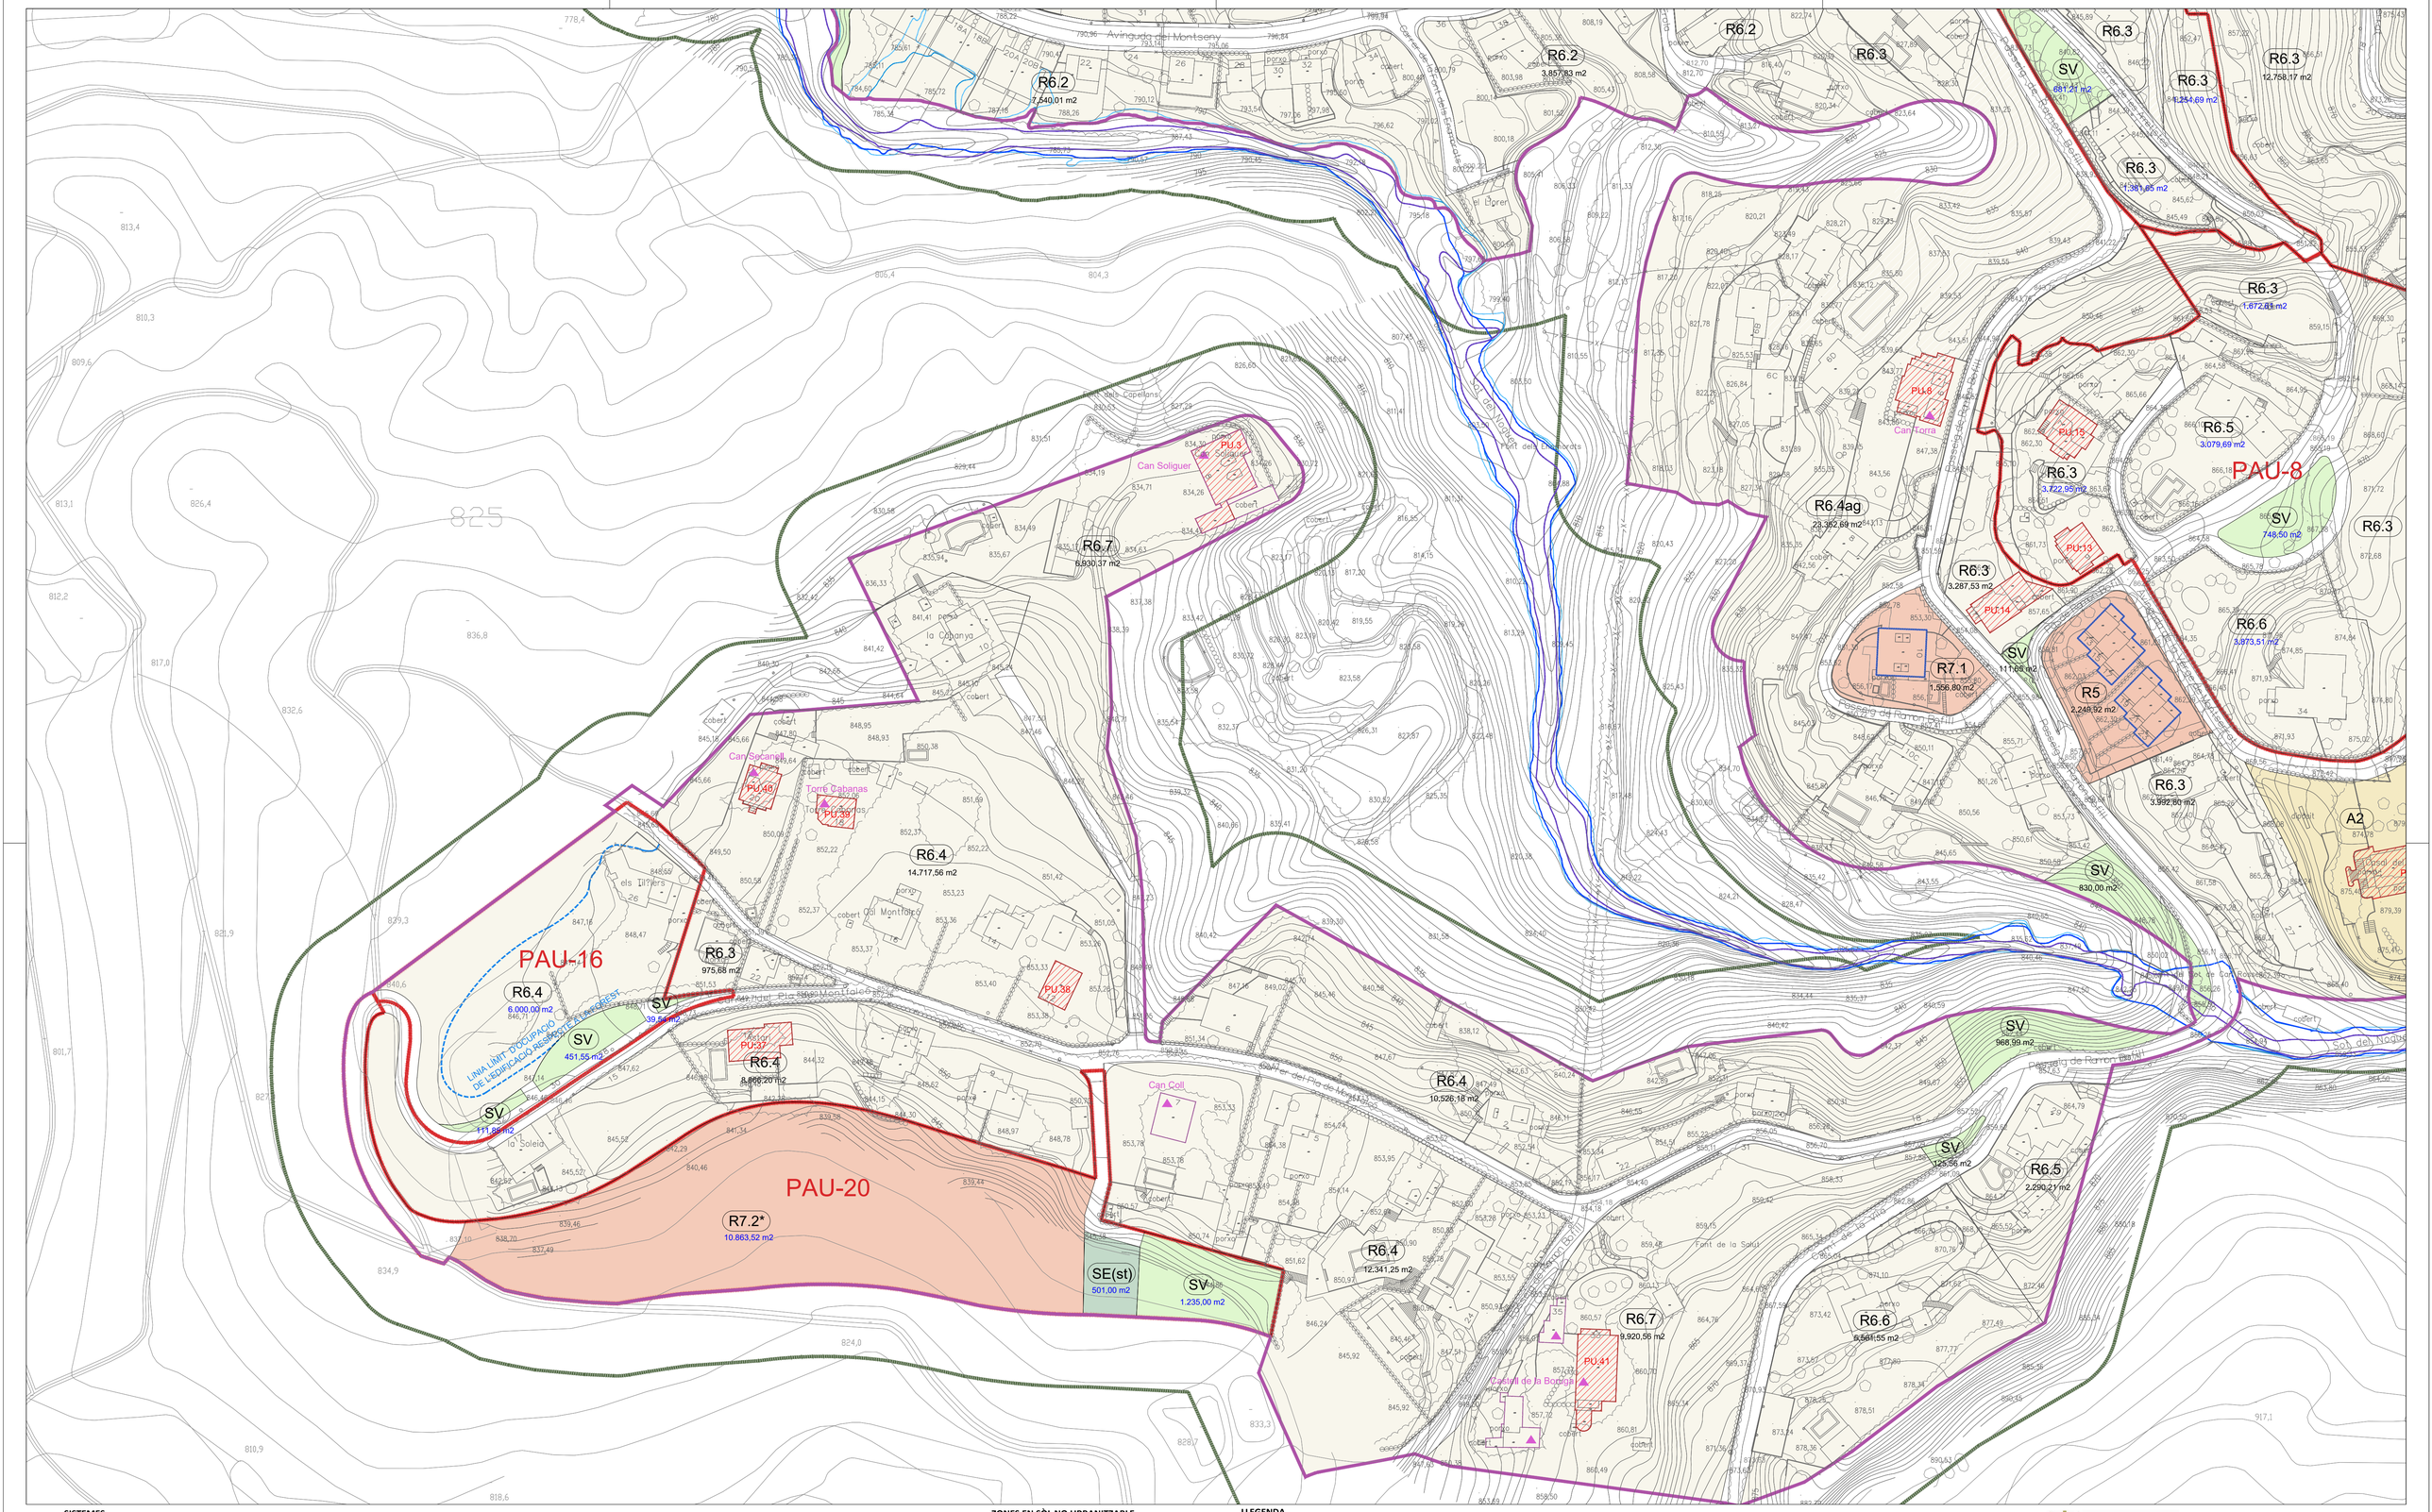
PAU-16
PAU-20
PAU-8
R6.2
7.540,01 m2
R6.2
3.857,83 m2
R6.3
12.758,17 m2
R6.3
1.254,69 m2
R6.3
1.281,85 m2
R6.3
1.672,83 m2
R6.5
3.079,69 m2
R6.3
3.722,95 m2
R6.4ag
23.362,69 m2
R6.3
3.287,53 m2
R6.6
3.873,51 m2
R7.1
1.556,80 m2
R5
2.248,92 m2
R6.3
3.992,60 m2
R6.7
6.930,37 m2
R6.4
14.717,56 m2
R6.3
975,68 m2
R6.4
6.000,00 m2
R6.4
8.866,20 m2
R7.2*
10.863,52 m2
R6.4
10.526,18 m2
R6.4
12.341,25 m2
R6.7
9.920,56 m2
R6.6
6.561,55 m2
R6.5
2.290,21 m2
SE(st)
501,00 m2
SV
1.235,00 m2
SV
681,21 m2
SV
748,50 m2
SV
111,63 m2
SV
39,54 m2
SV
451,55 m2
SV
111,63 m2
SV
830,00 m2
SV
968,99 m2
SV
125,56 m2
PU.8
PU.15
PU.13
PU.14
PU.39
PU.37
PU.38
PU.40
PU.41
PU.3
Can Torra
Can Soliguer
Can Secanell
Torre Cabanas
Can Coll
Casalot de la Bodiga
Font de la Solà
Font dels Esbarrots
Camí de Montalegre
Camí del Pla de Montalegre
Camí de Montalegre a Can Roviralta
Camí de Montalegre a Can Roviralta per Can Coll
Camí de Montalegre a Can Roviralta per Can Coll
Camí de Montalegre a Can Roviralta per Can Coll

R6.3

R6.7
26.053,07 m2

R6.3
6.853,36 m2

R6.5
PO.16
2.533,92 m2

A2
1.751,44 m2

Can Rossell

Les Paitides

Font de les Paitides

Ca l'Herbolari

Font de l'Herbolari

Cal Bacho

Can Bonet

Cal Ferrer

Can Gaudenci

Coll de Can Gaudenci

Can Barraco

ruines Ca l'Escolper

Can Llucer

Cork Pla

Pou

cobert

porxo

SISTEMES

- SX VIARI
- SXa APARCAMENT
- SV ESPAIS LLIURES PÚBLICS
- SV1 ESPAIS LLIURES DE PROTECCIÓ
- SE EQUIPAMENTS PÚBLICS
- (c) EQUIPAMENTS DOCENTS, SOCIAL, CULT., REL., ETC
- (e) EQUIPAMENTS ESPORTIUS
- (a) EQUIPAMENTS SANITARI-ASSISTENCIALS
- (f) EQUIPAMENTS FORESTALS
- (st) SERVEIS TÈCNICS I AMBIENTALS
- (hdp) HABITATGE DOTACIONAL PÚBLIC
- SH HIDRÀULIC
- SS PROTECCIÓ DE SISTEMES

ZONES EN SÒL URBÀ

- R1 NUCLI HISTÒRIC
- R2 CREIXEMENT HISTÒRIC
- R4 FRONTS D'EDIFICACIÓ COMPACTA
- R5 FRONTS EDIFICACIÓ SEPARADA
- R6.1 EDIFICACIÓ AÏLLADA UNIFAMILIAR. SUBZONA I
- R6.2 EDIFICACIÓ AÏLLADA UNIFAMILIAR. SUBZONA II
- R6.3 EDIFICACIÓ AÏLLADA UNIFAMILIAR. SUBZONA III
- R6.4 EDIFICACIÓ AÏLLADA UNIFAMILIAR. SUBZONA IV
- R6.5 EDIFICACIÓ AÏLLADA UNIFAMILIAR. SUBZONA V
- R6.6 EDIFICACIÓ AÏLLADA UNIFAMILIAR. SUBZONA VI
- R6.7 EDIFICACIÓ AÏLLADA UNIFAMILIAR. SUBZONA VII (a/ag EAU arrenglerada / agrupada)
- R6.7 (mc) EDIFICACIÓ AÏLLADA UNIFAMILIAR. Masmiquel i Casadevall
- R7.1 EDIFICACIÓ AÏLLADA PLURIFAMILIAR. SUBZONA I
- R7.2 EDIFICACIÓ AÏLLADA PLURIFAMILIAR. SUBZONA II (a/ag EAU arrenglerada / agrupada)
- R7 (lg) EDIFICACIÓ AÏLLADA PLURIFAMILIAR. Les Guilleries
- HPP HABITATGES DE PROTECCIÓ PÚBLICA
- A1.1 INDÚSTRIA AÏLLADA
- A1.1a INDÚSTRIA AÏLLADA ESPECIAL
- A1.1c INDÚSTRIA AÏLLADA COMPARTIMENTADA
- A1.2 INDÚSTRIA AGRUPADA
- A2 EQUIPAMENTS PRIVATS I SERVEIS
- AE ACITVITATS ECONÒMIQUES (qual. indicativa en SUD)

ZONES EN SÒL NO URBANITZABLE

- N1 RÚSTICA
- N2.1 PROTECCIÓ FORESTAL
- N3.SX PROTECCIÓ DEL SISTEMA GENERAL VIARI
- N3.SH PROTECCIÓ DEL SISTEMA HIDRÀULIC
- N4 SÒLS DE VALOR NATURAL I DE CONNEXIÓ
- VR VEÏNAT RURAL
- ZRN DE RESERVA NATURAL DEL PARC DEL MONTSENY
- ZAINEP D'ALT INTERÈS NAT., ECOLÒGIC I PAISATG. DEL PM
- ZIN D'INTERÈS NATURAL DEL PM

LLEGENDA

- R6.2 QUALIFICACIONS URBANÍSTIQUES
- SV QUALIFICACIONS INDICATIVES EN SECTORS DE PLANEJAMENT DERIVAT
- GÀLIB EDIFICACIONS
- NOMBRE MÀXIM DE PLANTES EDIFICABLES
- PU.1 ELEMENT DE PATRIMONI ARQUITECTÒNIC I NÚM. IDENTIFICACIÓ CATÀLEG
- PC.1 CONJUNT DE PATRIMONI ARQUITECTÒNIC I NÚM. IDENTIFICACIÓ CATÀLEG
- ANTIC EDIFICI D'ESTIUEIG

- LÍMIT DEL SÒL URBÀ
- LÍMIT DE PAU EN SÒL URBÀ
- LÍMIT DE PMU EN SÒL URBÀ
- LÍMIT DE SECTOR EN SÒL URBANITZABLE
- LÍNIA DE RESTRICCIÓ D'EDIFICACIÓ
- LÍMIT 25 m FRANJA PREVENCIÓ INCENDIS FORESTALS
- ZONA DE FLUX PREFERENT
- LI - TMCO / DPH
- PERÍODE DE RETORN 100 ANYS
- PERÍODE DE RETORN 500 ANYS

A B C D E F G

N

Ajuntament de Viladrau

PLA D'ORDENACIÓ URBANÍSTICA MUNICIPAL

DOCUMENT PER A L'APROVACIÓ PROVISIONAL

REF: O.03 - 1G

TÍTOL DEL PLÀNOL: QUALIFICACIÓ URBANÍSTICA I ORDENACIÓ DEL SÒL URBÀ I URBANITZABLE (NUCLI URBÀ)

PLÀNOL NORMATIU

ESCALA: 1 / 1 000 (A1) 1 / 2 000 (A3)

ABRIL 2023

POUM VILADRAU UTE Joaquim Obon i Dosdad - Miquel Orriols i Mas, arquitectes

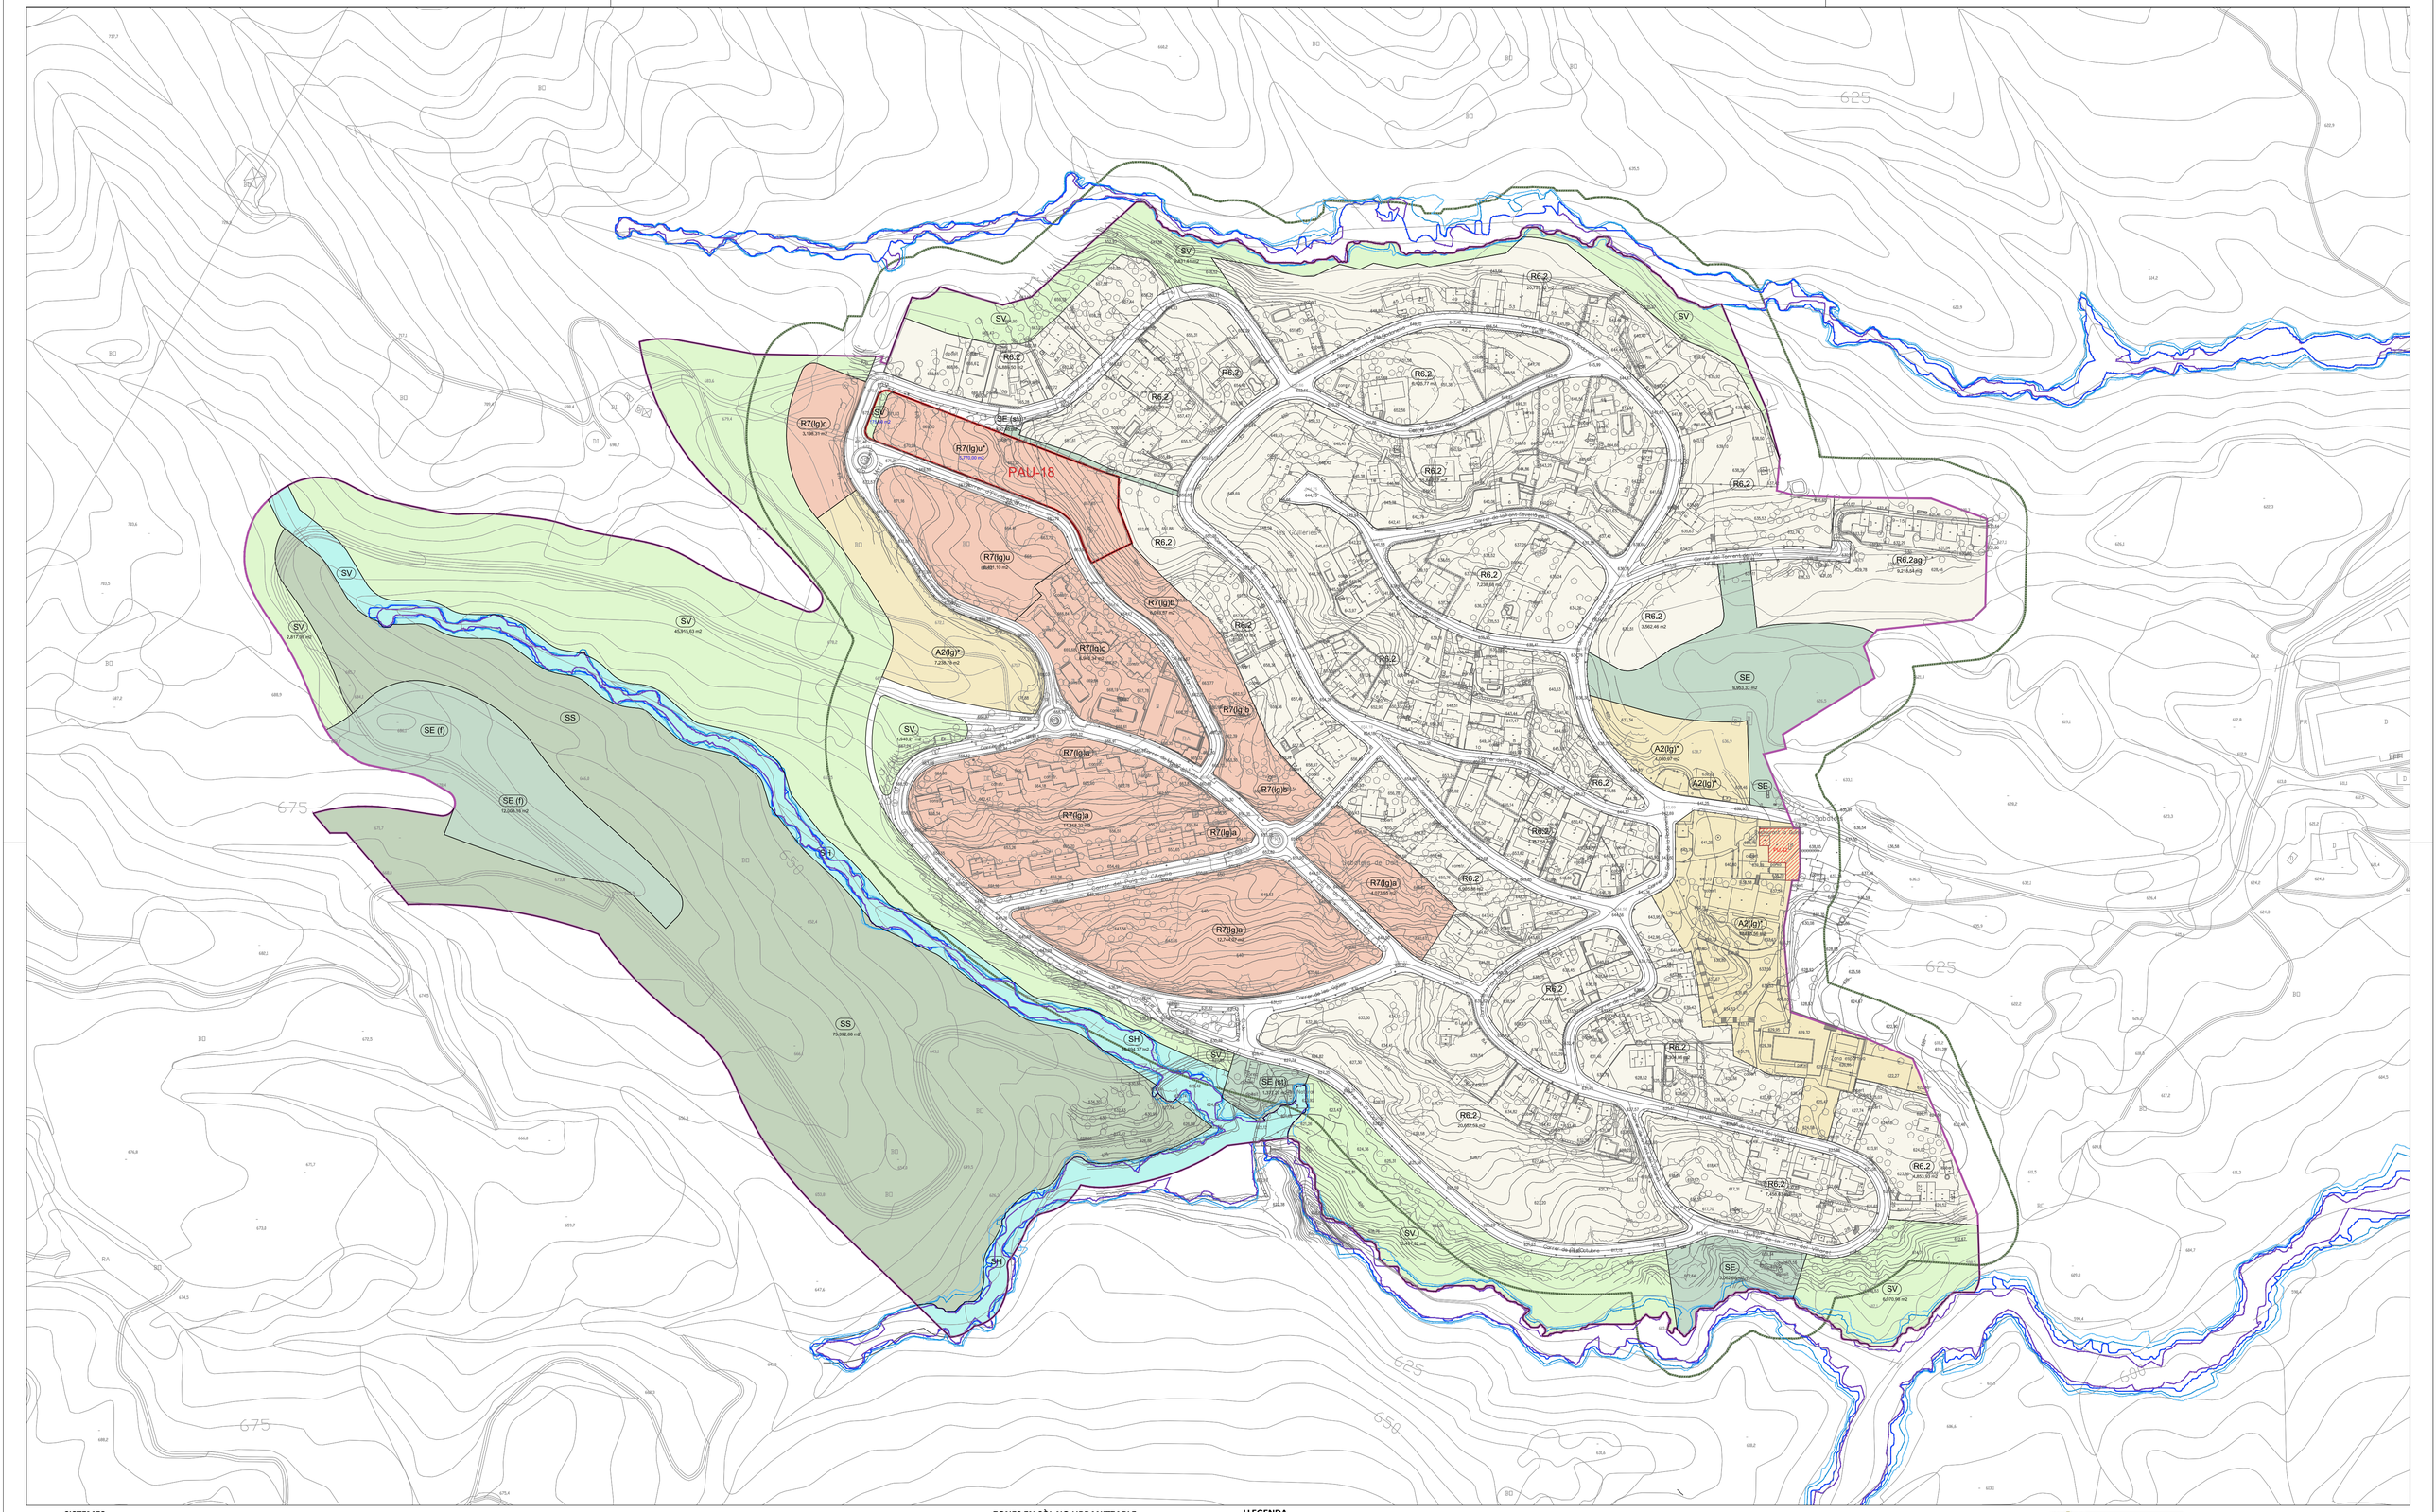

SISTEMES

- SX VIARI
- SXa APARCAMENT
- SV ESPAIS LLIURES PÚBLICS
- SV1 ESPAIS LLIURES DE PROTECCIÓ
- SE EQUIPAMENTS PÚBLICS
- (c) EQUIPAMENTS DOCENTS, SOCIAL, CULT., REL., ETC
- (e) EQUIPAMENTS ESPORTIUS
- (a) EQUIPAMENTS SANITARI-ASSISTENCIALS
- (f) EQUIPAMENTS FORESTALS
- (st) SERVEIS TÈCNICS I AMBIENTALS
- (hdp) HABITATGE DOTACIONAL PÚBLIC

- SH HIDRÀULIC
- SS PROTECCIÓ DE SISTEMES

ZONES EN SÒL URBÀ

- R1 NUCLI HISTÒRIC
- R2 CREIXEMENT HISTÒRIC
- R4 FRONTS D'EDIFICACIÓ COMPACTA
- R5 FRONTS EDIFICACIÓ SEPARADA

- R6.1 EDIFICACIÓ AÏLLADA UNIFAMILIAR. SUBZONA I
- R6.2 EDIFICACIÓ AÏLLADA UNIFAMILIAR. SUBZONA II
- R6.3 EDIFICACIÓ AÏLLADA UNIFAMILIAR. SUBZONA III
- R6.4 EDIFICACIÓ AÏLLADA UNIFAMILIAR. SUBZONA IV
- R6.5 EDIFICACIÓ AÏLLADA UNIFAMILIAR. SUBZONA V
- R6.6 EDIFICACIÓ AÏLLADA UNIFAMILIAR. SUBZONA VI
- R6.7 EDIFICACIÓ AÏLLADA UNIFAMILIAR. SUBZONA VII (a/ag EAU arrenglerada / agrupada)
- R6.7

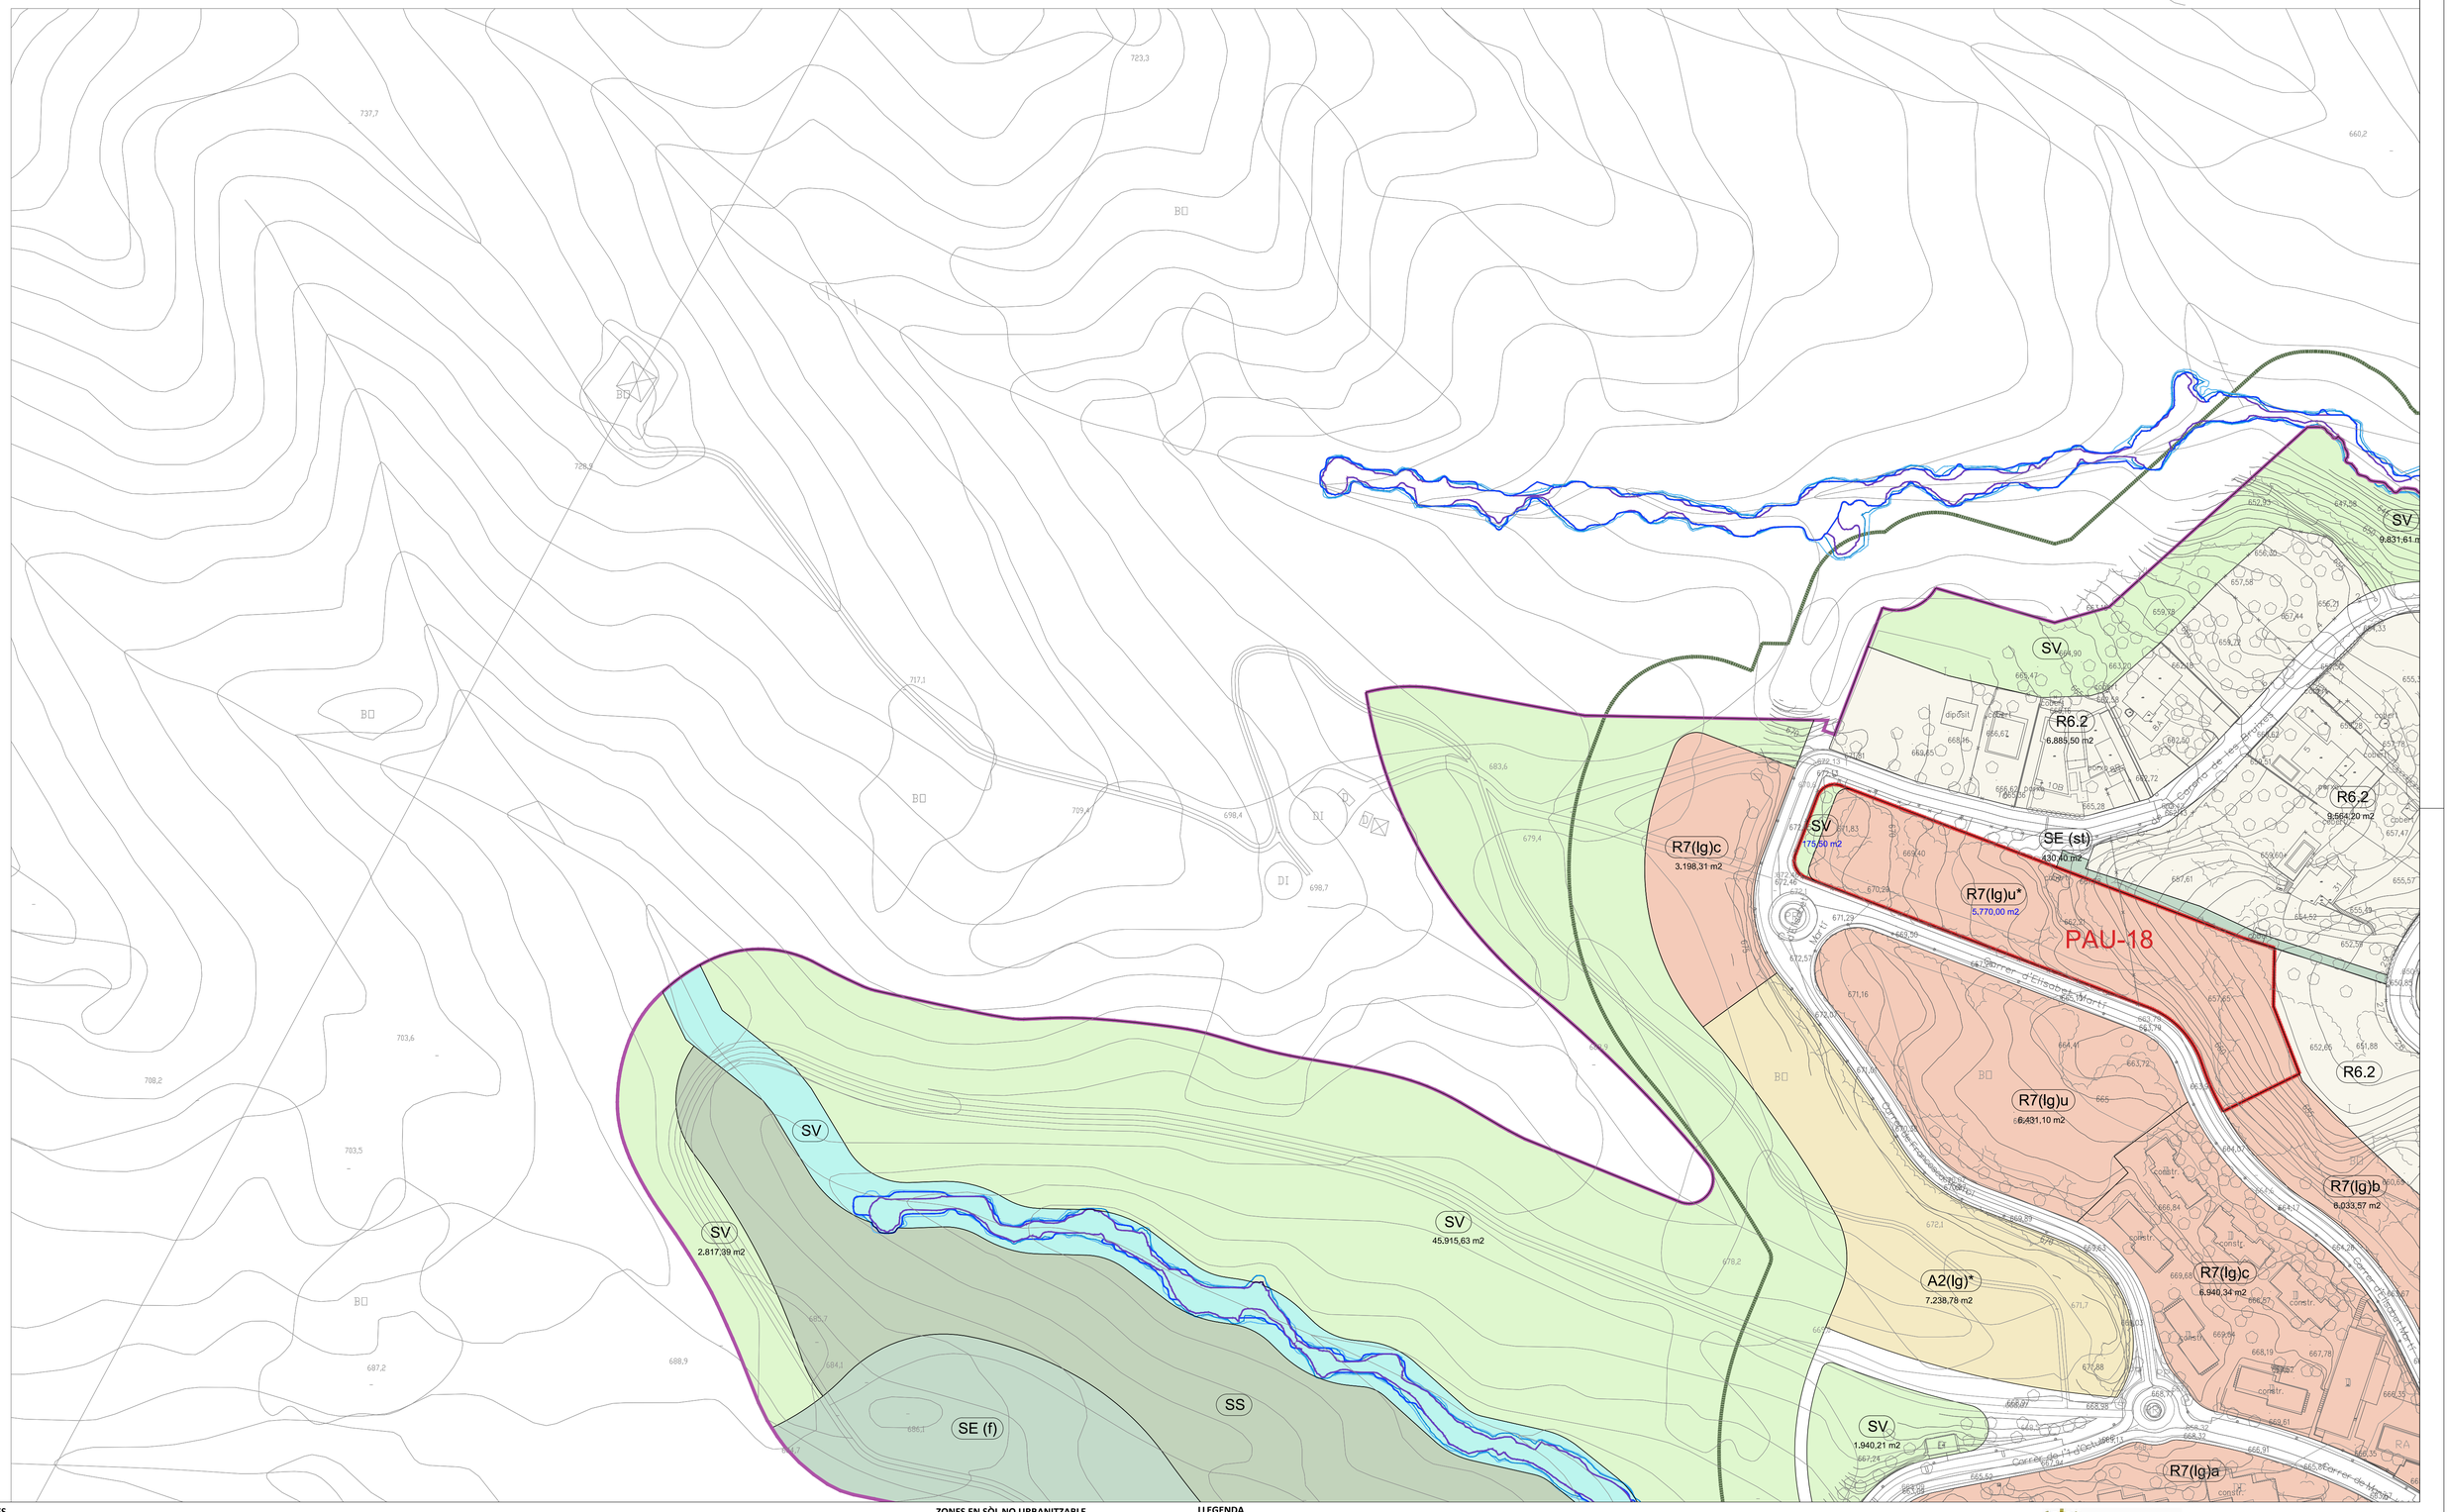
SV
9.831,61 m
SV
R6.2
6.885,50 m2
SV
175,50 m2
R7(lg)c
3.198,31 m2
SE (st)
230,40 m2
R7(lg)u*
5.770,00 m2
PAU-18
R6.2
9.564,20 m2
R6.2
R7(lg)u
6.431,10 m2
R7(lg)b
8.033,57 m2
R7(lg)c
6.940,34 m2
A2(lg)*
7.238,78 m2
SV
2.817,39 m2
SV
45.915,63 m2
SS
SE (f)
SV
1.940,21 m2
R7(lg)a
Carrer de Vilanova
Carrer de Vilademàrtir
Carrer de Vilademàrtir
Carrer de Vilademàrtir

R6.2
20.757,52 m2

R6.2
6.125,77 m2

R6.2
35.840,67 m2

R6.2
7.238,68 m2

R6.2
8.069,13 m2

R6.2
3.562,46 m2

R6.2ag
9.218,54 m2

SV

SE
9.953,33 m2

A2(lg)*
4.080,97 m2

R7(lg)b

R6.2

Les Guilleries

Carrer del Serrat de la Rodonella

Carrer de la Font Sevella

Carrer del Torrent del Vilar

Carrer del Puig de la Creu

Carrer de Dalt

Carrer de Baix

SISTEMES

- SX VIARI
- SXa APARCAMENT
- SV ESPAIS LLIURES PÚBLICS
- SV1 ESPAIS LLIURES DE PROTECCIÓ
- SE EQUIPAMENTS PÚBLICS
- (c) EQUIPAMENTS DOCENTS, SOCIAL, CULT., REL., ETC
- (e) EQUIPAMENTS ESPORTIUS
- (a) EQUIPAMENTS SANITARI-ASSISTENCIALS
- (f) EQUIPAMENTS FORESTALS
- (st) SERVEIS TÈCNICS I AMBIENTALS
- (hdp) HABITATGE DOTACIONAL PÚBLIC
- SH HIDRÀULIC
- SS PROTECCIÓ DE SISTEMES

ZONES EN SÒL URBÀ

- R1 NUCLI HISTÒRIC
- R2 CREIXEMENT HISTÒRIC
- R4 FRONTS D'EDIFICACIÓ COMPACTA
- R5 FRONTS EDIFICACIÓ SEPARADA
- R6.1 EDIFICACIÓ AÏLLADA UNIFAMILIAR. SUBZONA I
- R6.2 EDIFICACIÓ AÏLLADA UNIFAMILIAR. SUBZONA II
- R6.3 EDIFICACIÓ AÏLLADA UNIFAMILIAR. SUBZONA III
- R6.4 EDIFICACIÓ AÏLLADA UNIFAMILIAR. SUBZONA IV
- R6.5 EDIFICACIÓ AÏLLADA UNIFAMILIAR. SUBZONA V
- R6.6 EDIFICACIÓ AÏLLADA UNIFAMILIAR. SUBZONA VI
- R6.7 EDIFICACIÓ AÏLLADA UNIFAMILIAR. SUBZONA VII (a/ag EAU arrenglerada / agrupada)
- R6.7 (mc) EDIFICACIÓ AÏLLADA UNIFAMILIAR. Masmiquel i Casadevall
- R7.1 EDIFICACIÓ AÏLLADA PLURIFAMILIAR. SUBZONA I
- R7.2 EDIFICACIÓ AÏLLADA PLURIFAMILIAR. SUBZONA II (a/ag EAU arrenglerada / agrupada)
- R7 (lg) EDIFICACIÓ AÏLLADA PLURIFAMILIAR. Les Guilleries
- HPP HABITATGES DE PROTECCIÓ PÚBLICA
- A1.1 INDÚSTRIA AÏLLADA
- A1.1a INDÚSTRIA AÏLLADA ESPECIAL
- A1.1c INDÚSTRIA AÏLLADA COMPARTIMENTADA
- A1.2 INDÚSTRIA AGRUPADA
- A2 EQUIPAMENTS PRIVATS I SERVEIS
- AE ACITVITATS ECONÒMIQUES (qual. indicativa en SUD)

ZONES EN SÒL NO URBANITZABLE

- N1 RÚSTICA
- N2.1 PROTECCIÓ FORESTAL
- N3.SX PROTECCIÓ DEL SISTEMA GENERAL VIARI
- N3.SH PROTECCIÓ DEL SISTEMA HIDRÀULIC
- N4 SÒLS DE VALOR NATURAL I DE CONNEXIÓ
- VR VEÏNAT RURAL
- ZRN DE RESERVA NATURAL DEL PARC DEL MONTSENY
- ZAINEP D'ALT INTERÈS NAT., ECOLÒGIC I PAISATG. DEL PM
- ZIN D'INTERÈS NATURAL DEL PM

LLEGENDA

- R6.2 QUALIFICACIONS URBANÍSTIQUES
- SV QUALIFICACIONS INDICATIVES EN SECTORS DE PLANEJAMENT DERIVAT
- GÀLIB EDIFICACIONS
- NOMBRE MÀXIM DE PLANTES EDIFICABLES
- PU.1 ELEMENT DE PATRIMONI ARQUITECTÒNIC I NÚM. IDENTIFICACIÓ CATÀLEG
- PC.1 CONJUNT DE PATRIMONI ARQUITECTÒNIC I NÚM. IDENTIFICACIÓ CATÀLEG
- ANTIC EDIFICI D'ESTIUEIG

- LÍMIT DEL SÒL URBÀ
- LÍMIT DE PAU EN SÒL URBÀ
- LÍMIT DE PMU EN SÒL URBÀ
- LÍMIT DE SECTOR EN SÒL URBANITZABLE
- LÍNIA DE RESTRICCIÓ D'EDIFICACIÓ
- LÍMIT 25 m FRANJA PREVENCIÓ INCENDIS FORESTALS
- ZONA DE FLUX PREFERENT
- LI - TMCO / DPH
- PERÍODE DE RETORN 100 ANYS
- PERÍODE DE RETORN 500 ANYS

H I J K

N

Ajuntament de Viladrau

PLA D'ORDENACIÓ URBANÍSTICA MUNICIPAL

DOCUMENT PER A L'APROVACIÓ PROVISIONAL

REF: O.03- 2I

TÍTOL DEL PLÀNOL: QUALIFICACIÓ URBANÍSTICA I ORDENACIÓ DEL SÒL URBÀ I URBANITZABLE (LES GUILLERIES)

PLÀNOL NORMATIU

ESCALA: 1 / 1 000 (A1) 1 / 2 000 (A3)

ABRIL 2023

POUM VILADRAU UTE Joaquim Obon i Dosdad - Miquel Orriols i Mas, arquitectes

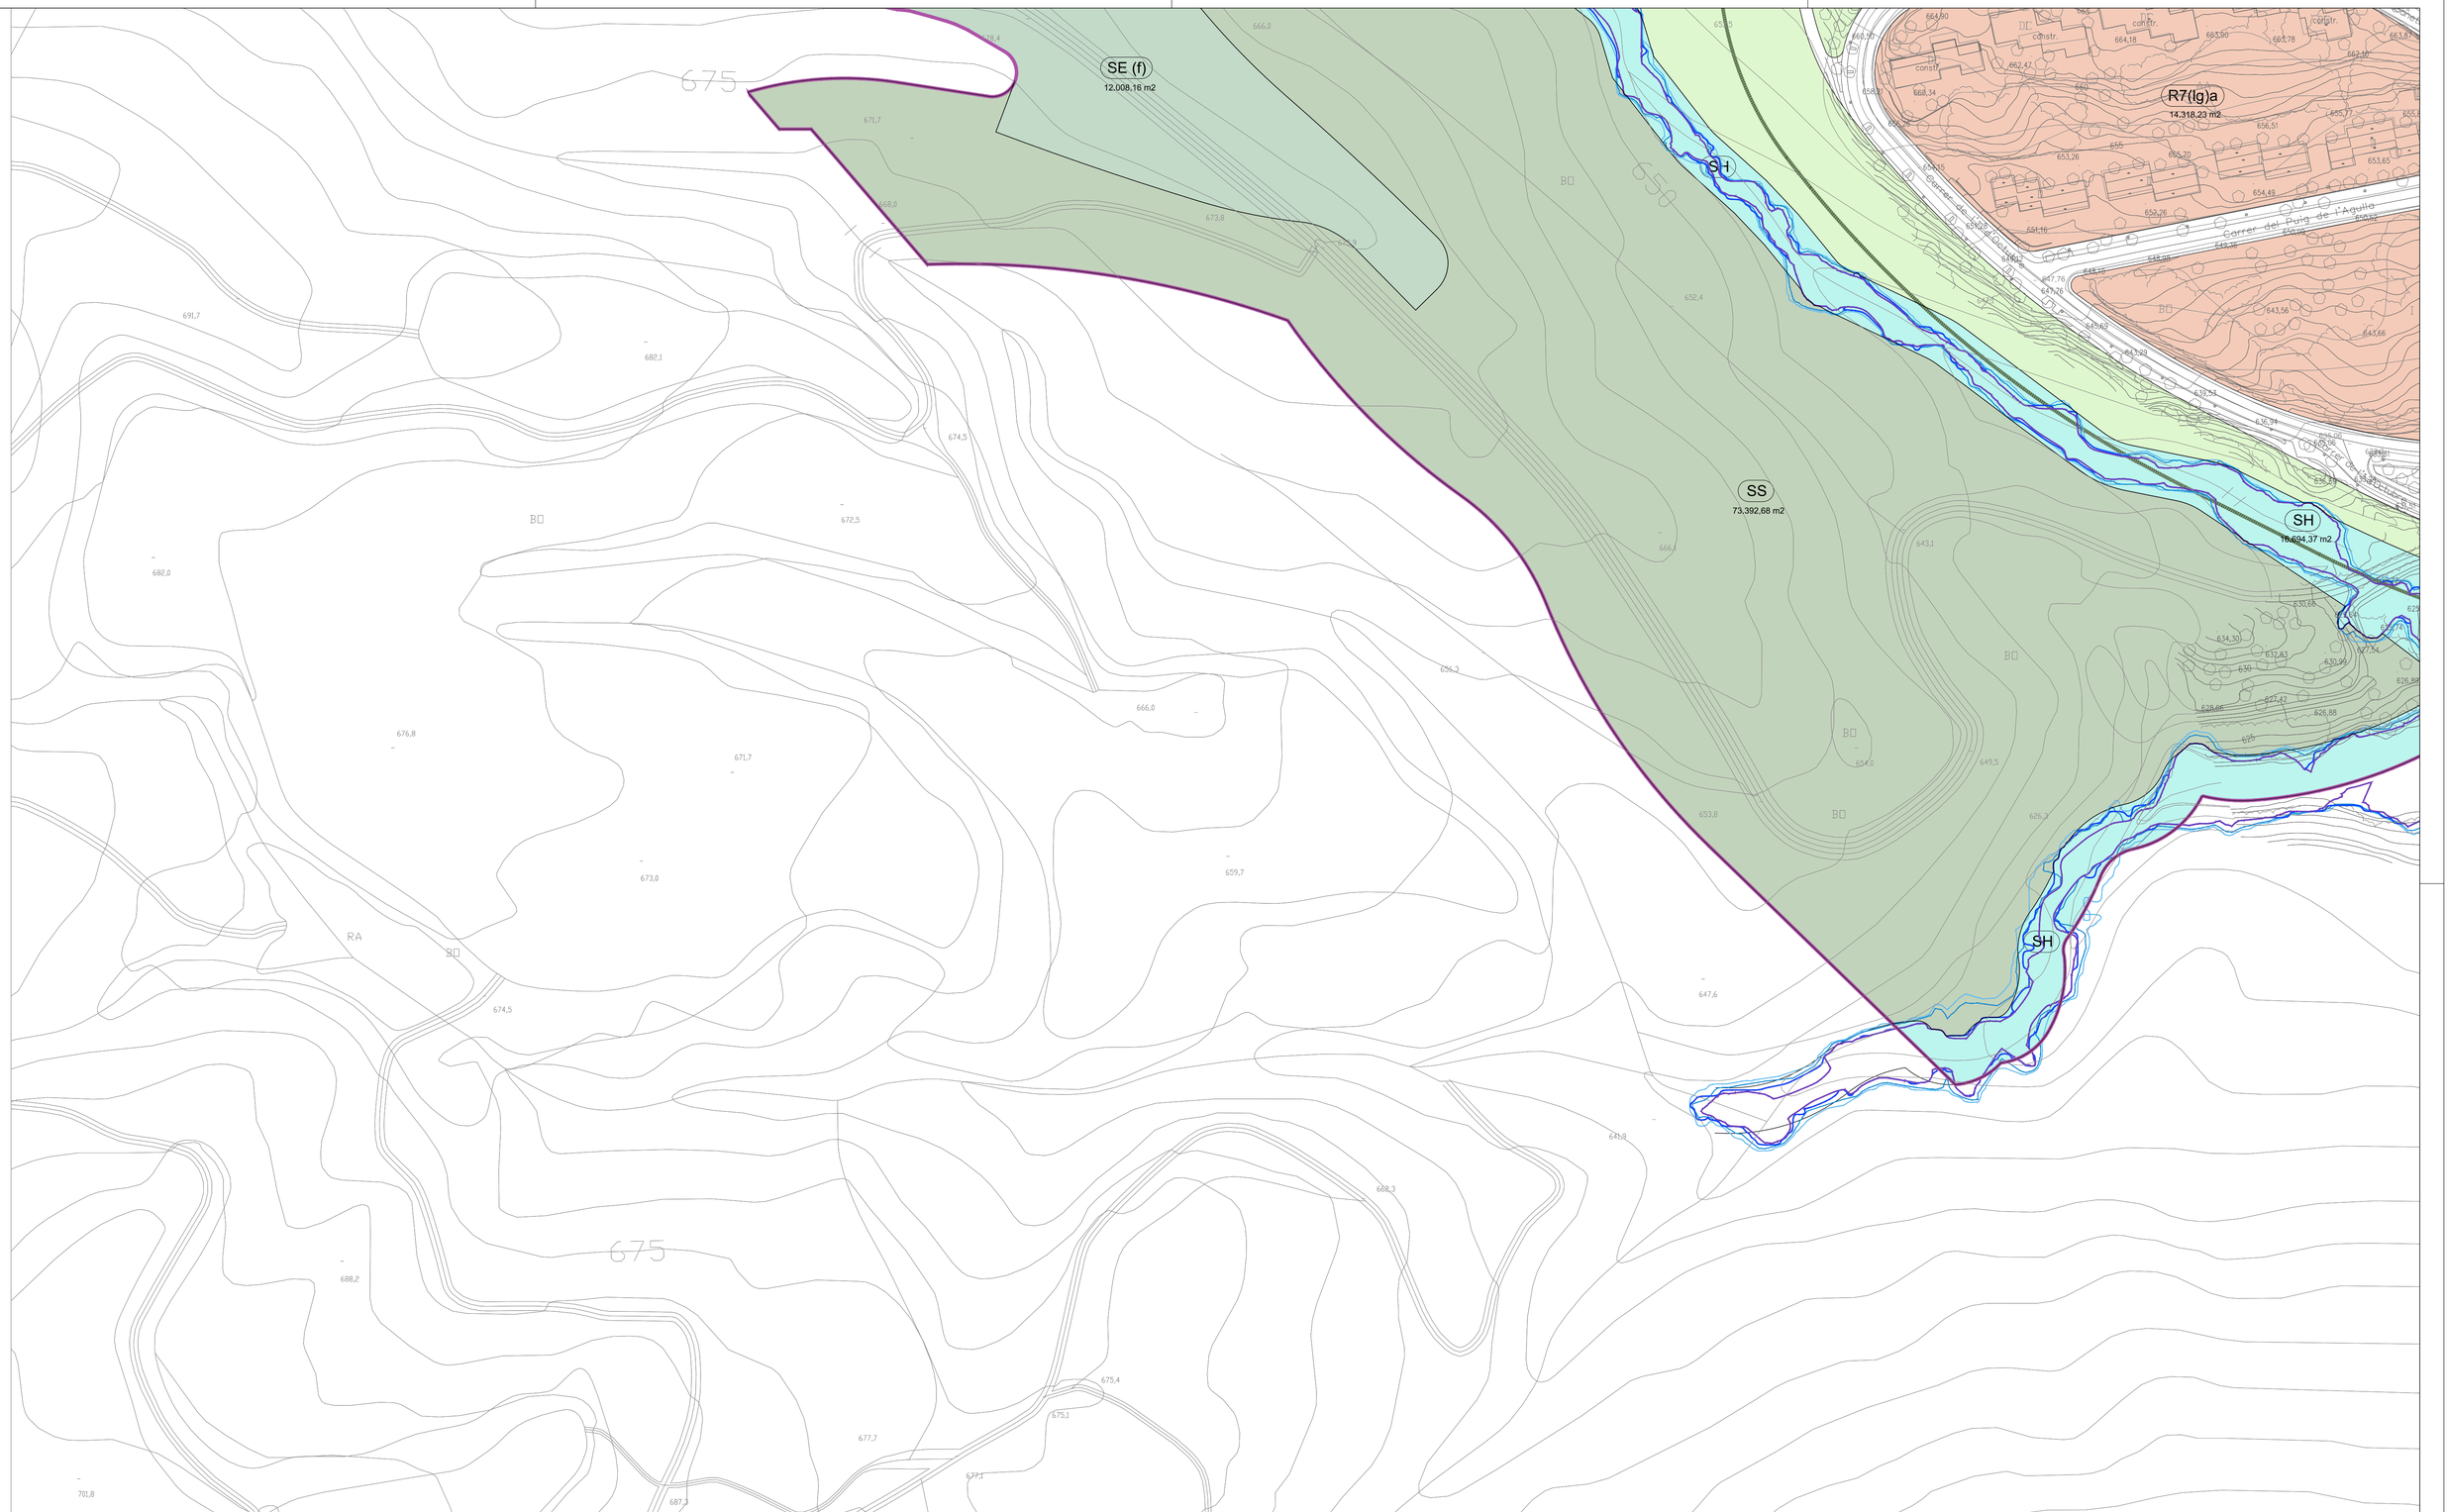

SISTEMES

- SX VIARI
- SXa APARCAMENT
- SV ESPAIS LLIURES PÚBLICS
- SV1 ESPAIS LLIURES DE PROTECCIÓ
- SE EQUIPAMENTS PÚBLICS
- (c) EQUIPAMENTS DOCENTS, SOCIAL, CULT., REL., ETC
- (e) EQUIPAMENTS ESPORTIUS
- (a) EQUIPAMENTS SANITARI-ASSISTENCIALS
- (f) EQUIPAMENTS FORESTALS
- (st) SERVEIS TÈCNICS I AMBIENTALS
- (hdp) HABITATGE DOTACIONAL PÚBLIC
- SH HIDRÀULIC
- SS PROTECCIÓ DE SISTEMES

ZONES EN SÒL URBÀ

- R1 NUCLI HISTÒRIC
- R2 CREIXEMENT HISTÒRIC
- R4 FRONTS D'EDIFICACIÓ COMPACTA
- R5 FRONTS EDIFICACIÓ SEPARADA
- R6.1 EDIFICACIÓ AÏLLADA UNIFAMILIAR. SUBZONA I
- R6.2 EDIFICACIÓ AÏLLADA UNIFAMILIAR. SUBZONA II
- R6.3 EDIFICACIÓ AÏLLADA UNIFAMILIAR. SUBZONA III
- R6.4 EDIFICACIÓ AÏLLADA UNIFAMILIAR. SUBZONA IV
- R6.5 EDIFICACIÓ AÏLLADA UNIFAMILIAR. SUBZONA V
- R6.6 EDIFICACIÓ AÏLLADA UNIFAMILIAR. SUBZONA VI
- R6.7 EDIFICACIÓ AÏLLADA UNIFAMILIAR. SUBZONA VII (a/ag EAU arrenglerada / agrupada)
- R6.7 (mc) EDIFICACIÓ AÏLLADA UNIFAMILIAR. Masmiquel i Casadevall
- R7.1 EDIFICACIÓ AÏLLADA PLURIFAMILIAR. SUBZONA I
- R7.2 EDIFICACIÓ AÏLLADA PLURIFAMILIAR. SUBZONA II (a/ag EAU arrenglerada / agrupada)
- R7 (lg) EDIFICACIÓ AÏLLADA PLURIFAMILIAR. Les Guilleries
- HPP HABITATGES DE PROTECCIÓ PÚBLICA
- A1.1 INDÚSTRIA AÏLLADA
- A1.1a INDÚSTRIA AÏLLADA ESPECIAL
- A1.1c INDÚSTRIA AÏLLADA COMPARTIMENTADA
- A1.2 INDÚSTRIA AGRUPADA
- A2 EQUIPAMENTS PRIVATS I SERVEIS
- AE ACITVITATS ECONÒMIQUES (qual. indicativa en SUD)

ZONES EN SÒL NO URBANITZABLE

- N1 RÚSTICA
- N2.1 PROTECCIÓ FORESTAL
- N3.SX PROTECCIÓ DEL SISTEMA GENERAL VIARI
- N3.SH PROTECCIÓ DEL SISTEMA HIDRÀULIC
- N4 SÒLS DE VALOR NATURAL I DE CONNEXIÓ
- VR VEÏNAT RURAL
- ZRN DE RESERVA NATURAL DEL PARC DEL MONTSENY
- ZAINEP D'ALT INTERÈS NAT., ECOLÒGIC I PAISATG. DEL PM
- ZIN D'INTERÈS NATURAL DEL PM

LLEGENDA

- R6.2 QUALIFICACIONS URBANÍSTIQUES
- SV QUALIFICACIONS INDICATIVES EN SECTORS DE PLANEJAMENT DERIVAT
- GÀLIB EDIFICACIONS
- NOMBRE MÀXIM DE PLANTES EDIFICABLES
- PU.1 ELEMENT DE PATRIMONI ARQUITECTÒNIC I NÚM. IDENTIFICACIÓ CATÀLEG
- PC.1 CONJUNT DE PATRIMONI ARQUITECTÒNIC I NÚM. IDENTIFICACIÓ CATÀLEG
- ANTIC EDIFICI D'ESTIUEIG

- LÍMIT DEL SÒL URBÀ
- LÍMIT DE PAU EN SÒL URBÀ
- LÍMIT DE PMU EN SÒL URBÀ
- LÍMIT DE SECTOR EN SÒL URBANITZABLE
- LÍNIA DE RESTRICCIÓ D'EDIFICACIÓ
- LÍMIT 25 m FRANJA PREVENCIÓ INCENDIS FORESTALS
- ZONA DE FLUX PREFERENT
- LI - TMCO / DPH
- PERÍODE DE RETORN 100 ANYS
- PERÍODE DE RETORN 500 ANYS

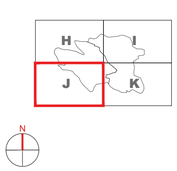

Ajuntament de Viladrau

PLA D'ORDENACIÓ URBANÍSTICA MUNICIPAL

DOCUMENT PER A L'APROVACIÓ PROVISIONAL

REF: O.03- 2J

TÍTOL DEL PLÀNOL: PLÀNOL NORMATIU

QUALIFICACIÓ URBANÍSTICA I ORDENACIÓ DEL SÒL URBÀ I URBANITZABLE (LES GUILLERIES)

ESCALA: 1 / 1 000 (A1) 1 / 2 000 (A3)

ABRIL 2023

POUM VILADRAU UTE Joaquim Obon i Dosdad - Miquel Orriols i Mas, arquitectes

R7(lg)b
R7(lg)a
R7(lg)a
4.073,55 m2
R7(lg)a
12.744,07 m2
R6.2
6.905,88 m2
R6.2
7.217,58 m2
R6.2
4.442,45 m2
R6.2
8.304,86 m2
R6.2
20.652,53 m2
A2(lg)*
A2(lg)*
13.285,56 m2
SE
PU.42
Restaurant la Gabina
Zona esportiva
R6.2
4.853,93 m2
R6.2
7.458,83 m2
SV
12.491,32 m2
SE
3.062,68 m2
SV
6.070,98 m2
SE (st)
1.377,27 m2
SV
Carrer de les Àligues
Carrer de les Mines
Carrer de la Font del Vilaret
Carrer del Sol
Carrer del Rierol
Carrer del Rierol de la Rodonella
Carrer del Rierol de la Rodonella
Carrer del Rierol de la Rodonella

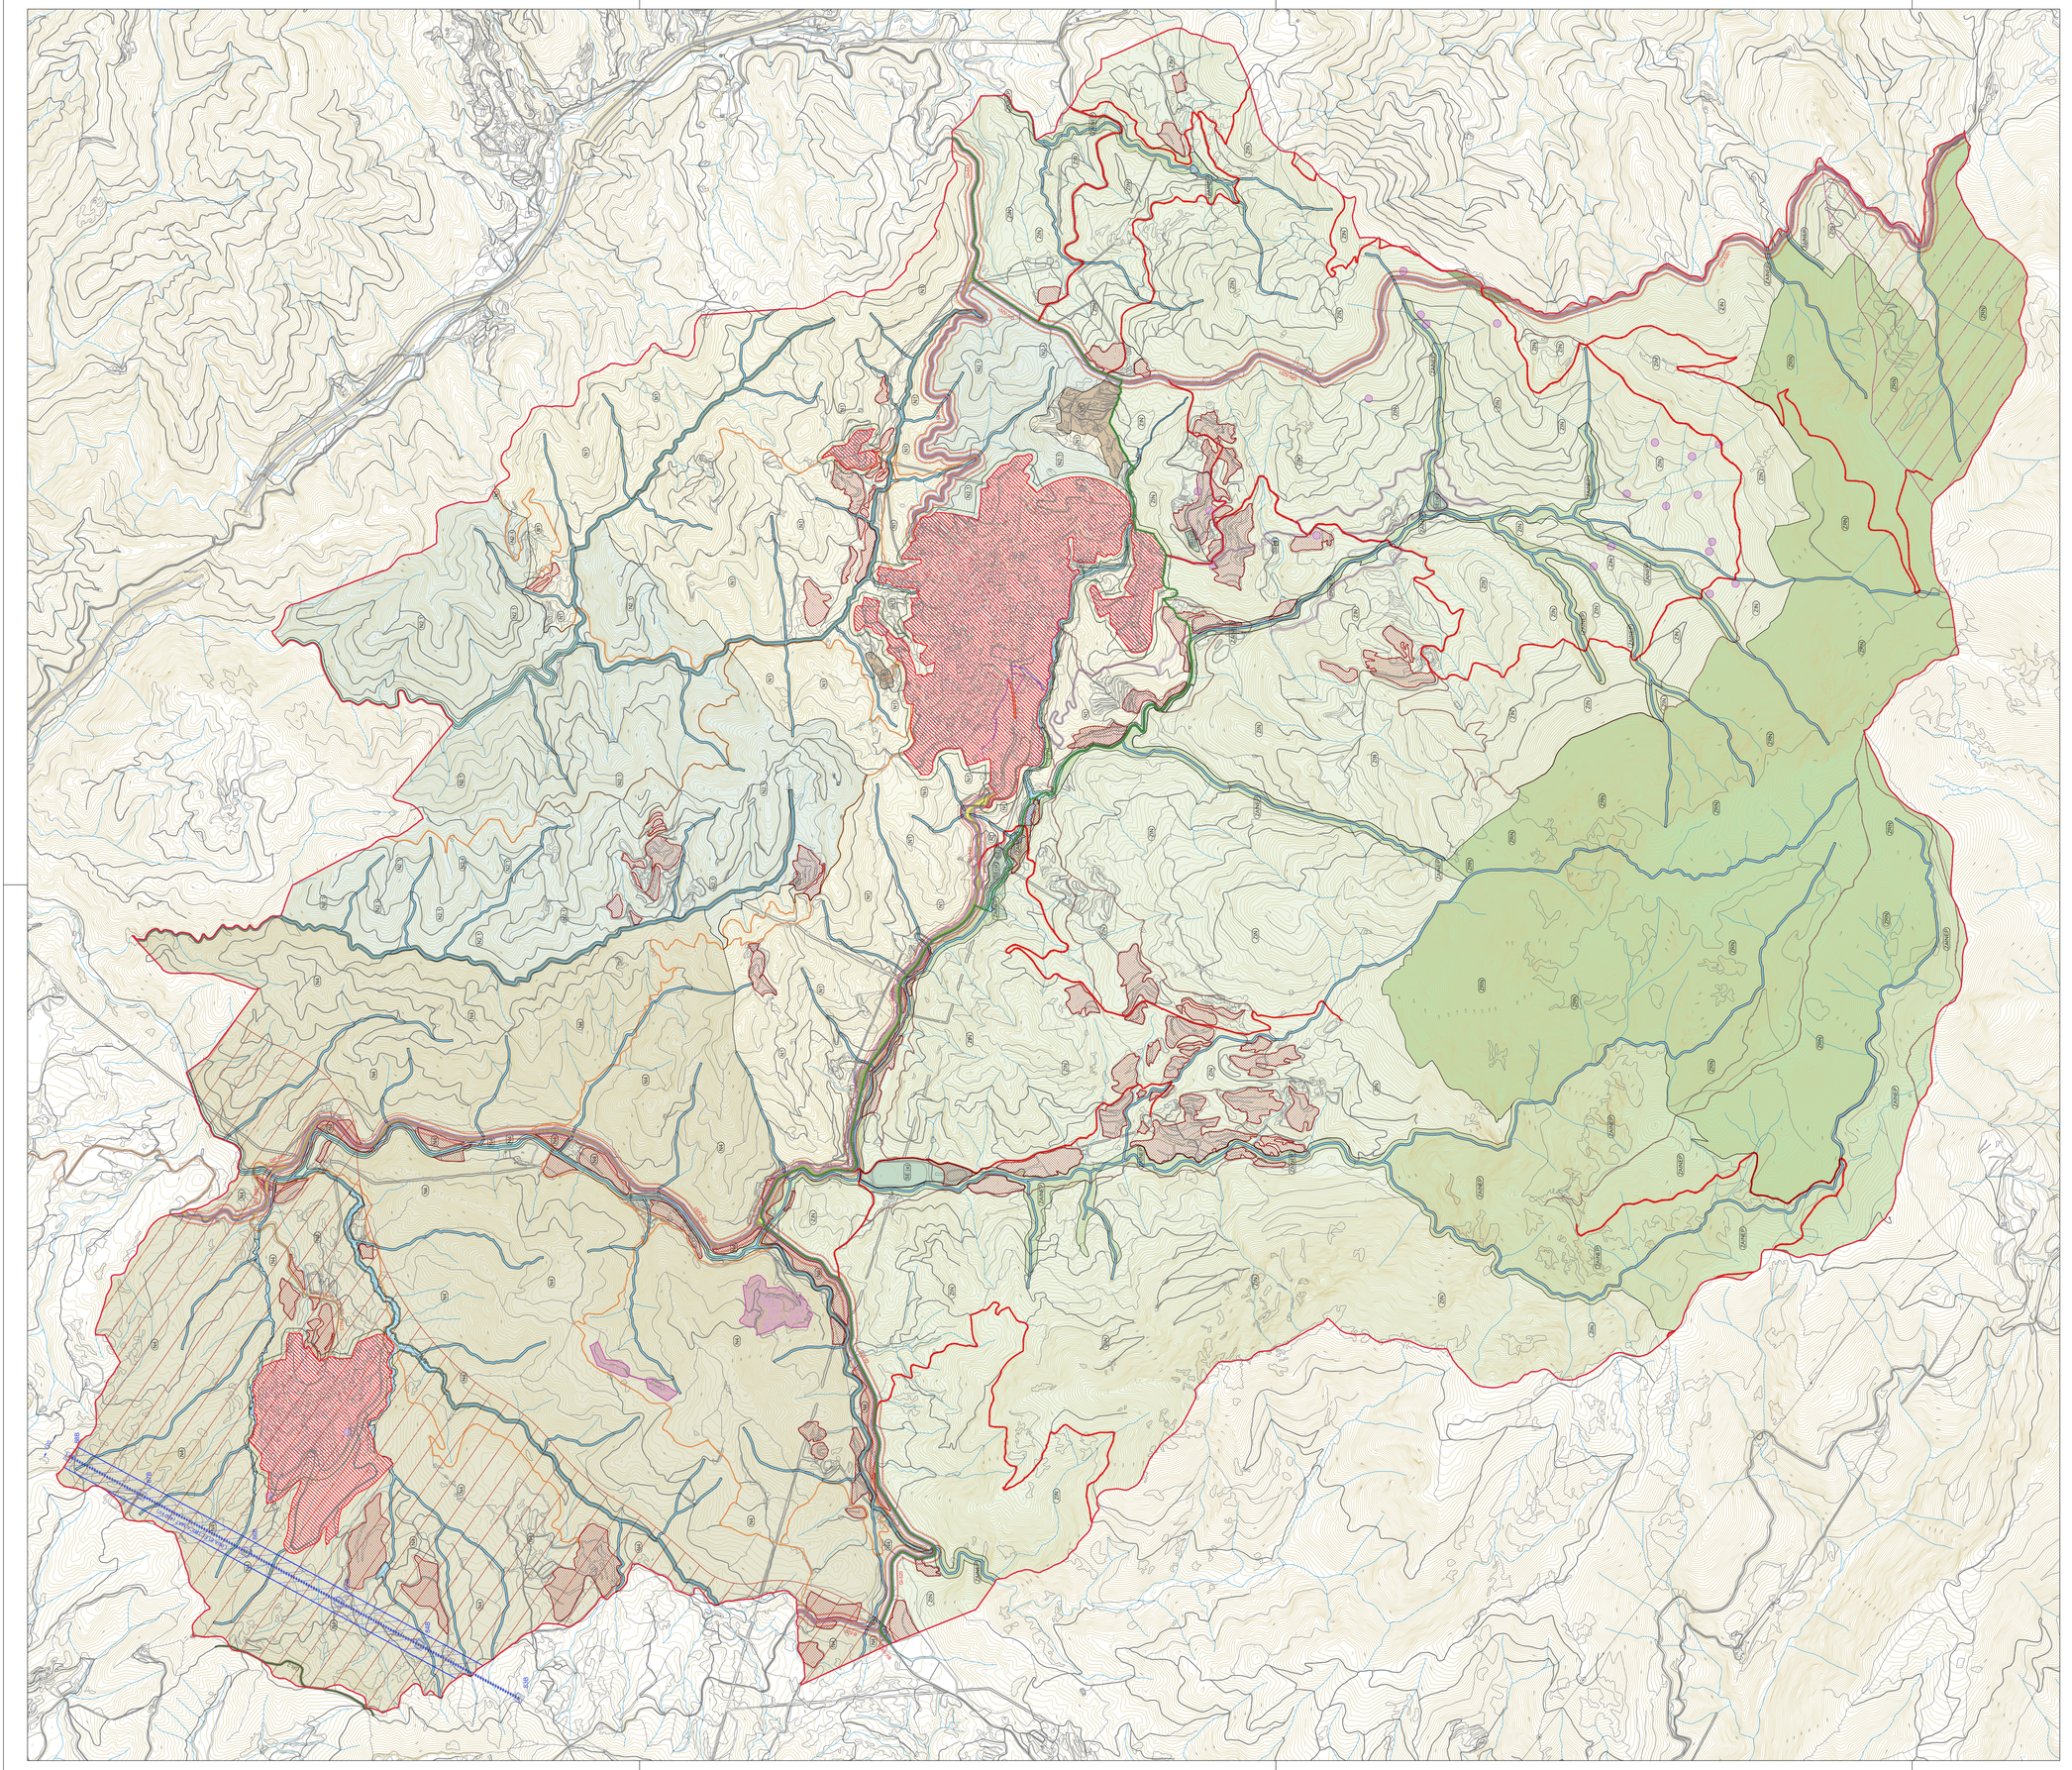

LÍMIT DEL TERME MUNICIPAL
LÍMIT ÀMBIT "PEIN" - "XARXA NATURA 2000" I PARC DEL MONTSENY
LÍNIA ELÈCTRICA MAT (400 kV)
FRANGES DE PROTECCIÓ LÍNIA ELÈCTRICA MAT
LÍMIT 25 m FRANJA PREVENCIÓ INCENDIS FORESTALS

SÒL URBÀ I URBANITZABLE
ÀREES EXTRACTIVES
ÀREES DE TRACTAMENT PAISATGÍSTIC
ENCLAVAMENTS AGRÍCOLES
ESPAI D'INTERÈS GEOLÒGIC SOBREVIA - COLL DE ROMAGATS
ESPAI D'INTERÈS GEOLÒGIC MINES DE SANT MARÇAL

XARXA VIÀRIA

XARXA VIÀRIA BÀSICA DE CARRETERES
(22 m) LÍNIA D'EDIFICACIÓ — LÍMIT ZONA AFECTACIÓ (50 m)
(8 m) LÍMIT ZONA SERVITUD — LÍMIT ZONA DE DOMINI PÚBLIC (3 m)
(8 m) LÍMIT ZONA SERVITUD — LÍMIT ZONA AFECTACIÓ (100 m)
(22 m) LÍMIT EDIFICACIÓ — LÍMIT ZONA AFECTACIÓ (50 m)

XARXA VIÀRIA LOCAL (CARRETERA DE LES GUILLERIES)
XARXA VIÀRIA COMPLEMENTÀRIA RURAL
CAMINS ESTRATÈGICS DEL PARC DEL MONTSENY
XARXA RODADA SEGONDÀRIA DEL PARC DEL MONTSENY
XARXA RURAL PAISATGÍSTICA (GR-2)

SISTEMES

SX VIARI
SXa APARCAMENT
SV ESPAIS LLIURES PÚBLICS
SV1 ESPAIS LLIURES DE PROTECCIÓ
SE EQUIPAMENTS PÚBLICS
(c) EQUIPAMENTS DOCENTS, SOCIAL, CULT., REL., ETC
(e) EQUIPAMENTS ESPORTIUS
(a) EQUIPAMENTS SANITARIS-ASSISTENCIALS
(f) EQUIPAMENTS FORESTALS
(st) SERVEIS TÈCNICS I AMBIENTALS
(hab) HABITATGE DOTACIONAL PÚBLIC
ELEMENTS DEL SISTEMA ST
(ABOCADORS, MINERALITZACIÓ, ...)
FRANJA DE 10 m TRAÇAT
CANONADES ABASTAMENT AIGUA
SH HIDRÀULIC
SS PROTECCIÓ DE SISTEMES

ZONES EN SÒL NO URBANITZABLE

N1 RÚSTIC:
N2.1 PROTECCIÓ FORESTAL
N3.SX PROTECCIÓ DEL SISTEMA GENERAL VIARI
N3.SH PROTECCIÓ DEL SISTEMA HIDRÀULIC
N4 SÒLS DE VALOR NATURAL I DE CONNEXIÓ
VR VEÏNAT RURAL
PARC DEL MONTSENY:
ZRN DE RESERVA NATURAL
ZANIEP D'ALT INTERÈS NATURAL, ECOLÒGIC I PAISATGÍSTIC
ZIN D'INTERÈS NATURAL

Ajuntament de Viladrau

PLA D'ORDENACIÓ URBANÍSTICA MUNICIPAL

DOCUMENT PER A L'APROVACIÓ PROVISIONAL

REF: O.04

TÍTOL DEL PLÀNOL: QUALIFICACIÓ URBANÍSTICA DEL SÒL NO URBANITZABLE

PLÀNOL NORMATIU

ESCALA: 1 / 15 000 (A1) 1 / 30 000 (A3)

ABRIL 2023

POUM VILADRAU UTE Joaquim Obon i Dosdad - Miquel Orriols i Mas, arquitectes

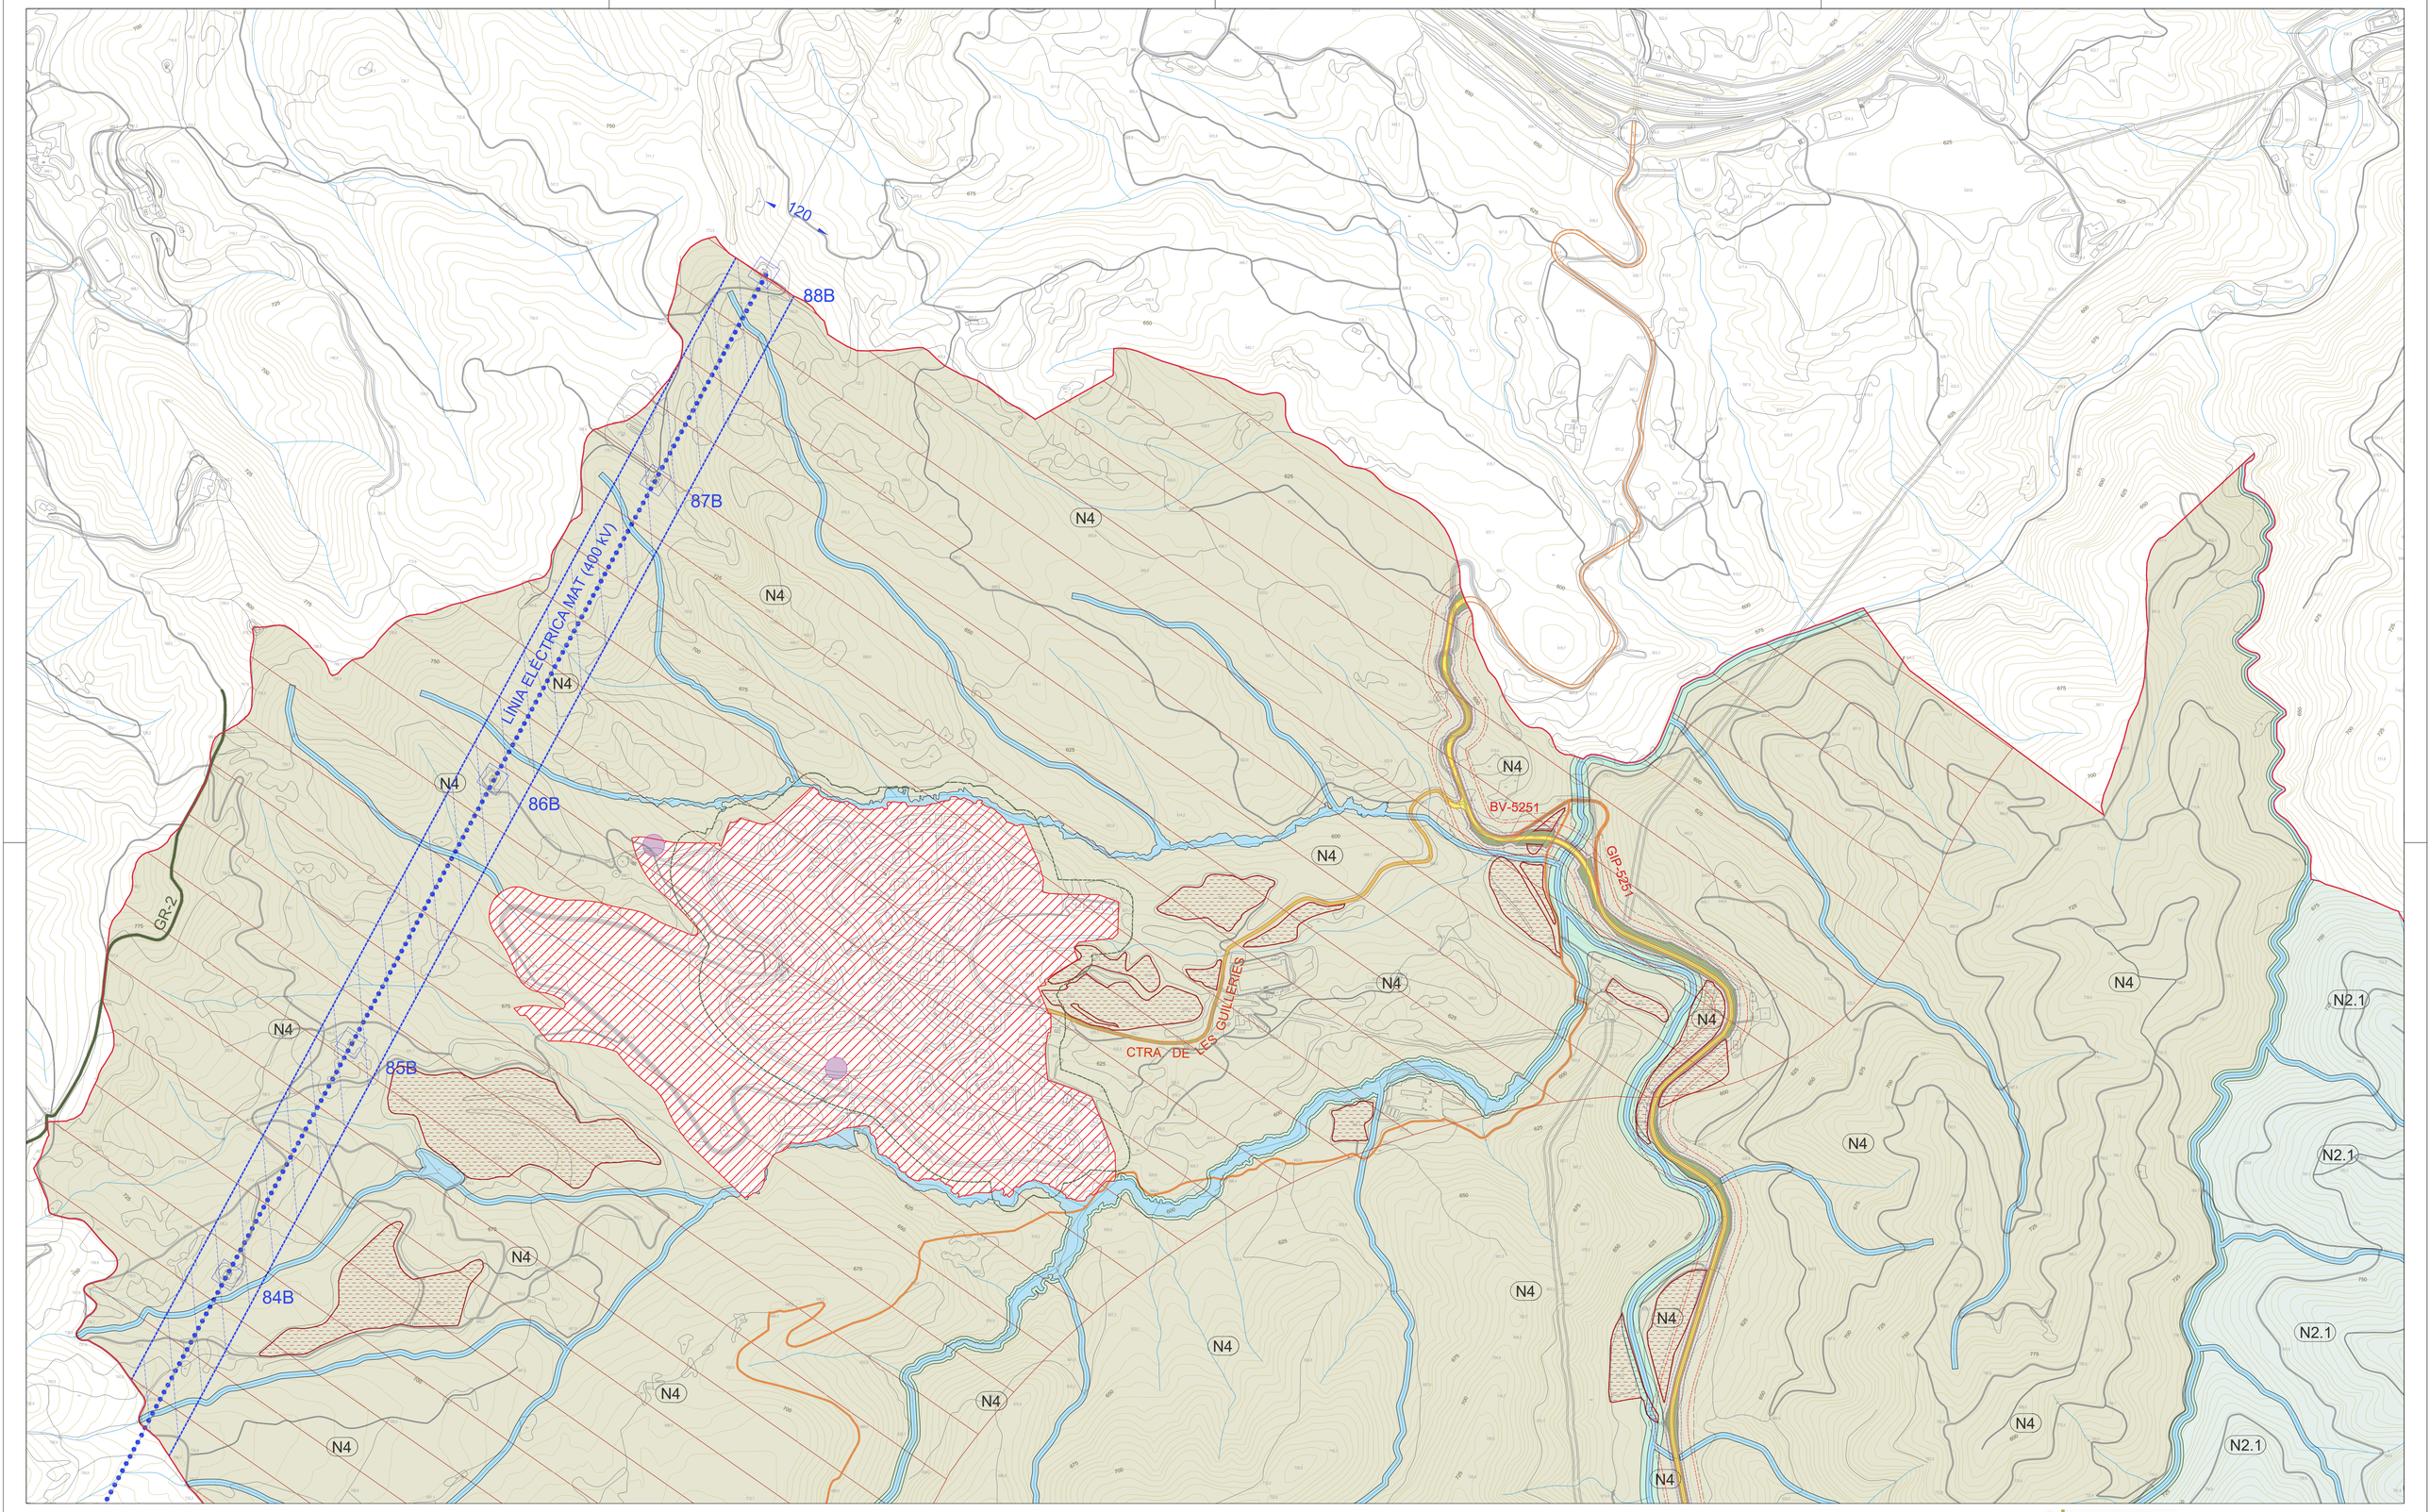

ZONES EN SÒL NO URBANITZABLE

- N1 RÚSTIC
- N2.1 PROTECCIÓ FORESTAL
- N3.SX PROTECCIÓ DEL SISTEMA GENERAL VIARI
- N3.SH PROTECCIÓ DEL SISTEMA HIDRÀULIC
- N4 SÒLS DE VALOR NATURAL I DE CONNEXIÓ
- VR VEÏNAT RURAL

PARC DEL MONTSENY:

- ZRN DE RESERVA NATURAL
- ZAINEP D'ALT INTERÈS NATURAL, ECOLÒGIC I PAISATGÍSTIC
- ZIN D'INTERÈS NATURAL

SISTEMES

- SX VIARI
- SXa APARCAMENT
- SV ESPAIS LLIURES PÚBLICS
- SV1 ESPAIS LLIURES DE PROTECCIÓ
- SE EQUIPAMENTS PÚBLICS
- (c) EQUIPAMENTS DOCENTS, SOCIAL, CULT., REL., ETC
- (e) EQUIPAMENTS ESPORTIUS
- (a) EQUIPAMENTS SANITARI-ASSISTENCIALS
- (f) EQUIPAMENTS FORESTALS
- (st) SERVEIS TÈCNICS I AMBIENTALS
- (hdp) HABITATGE DOTACIONAL PÚBLIC

- ELEMENTS DEL SISTEMA ST (AIGUANEIXOS, MINES, DIPÒSITS...)
- FRANJA DE 10 m TRAÇAT CANONADES ABASTAMENT AIGUA
- SH HIDRÀULIC
- SS PROTECCIÓ DE SISTEMES

XARXA VIÀRIA

XARXA VIÀRIA BÀSICA DE CARRETERES

(25 m) LÍNIA D'EDIFICACIÓ — LÍMIT ZONA AFECTACIÓ (30 m)
(8 m) LÍMIT ZONA SERVITUD — LÍMIT ZONA DE DOMINI PÚBLIC (3 m)
(8 m) LÍMIT ZONA SERVITUD — LÍMIT ZONA DE DOMINI PÚBLIC (3 m)
(25 m) LÍNIA D'EDIFICACIÓ — LÍMIT ZONA AFECTACIÓ (30 m)

- XARXA VIÀRIA LOCAL (CARRETERA DE LES GUILLERIES)
- XARXA VIÀRIA COMPLEMENTÀRIA RURAL
- CAMINS ESTRATÈGICS DEL PARC DEL MONTSENY
- XARXA RODADA SECUNDÀRIA DEL PARC DEL MONTSENY
- XARXA RURAL PAISATGÍSTICA (GR-2)

- SÒL URBÀ I URBANITZABLE
- ÀREES EXTRACTIVES
- ÀREES DE TRACTAMENT PAISATGÍSTIC
- ENCLAVAMENTS AGRÍCOLES
- ESPAI D'INTERÈS GEOLÒGIC SOBREVIA - COLL DE ROMAGATS
- ESPAI D'INTERÈS GEOLÒGIC MINES DE SANT MARÇAL

- LÍMIT DEL TERME MUNICIPAL
- LÍMIT ÀMBIT "PEIN", "XARXA NATURA 2000" I PARC DEL MONTSENY
- LÍNIA ELÈCTRICA MAT (400 kV)
- FRANGES DE PROTECCIÓ LÍNIA ELÈCTRICA MAT
- LÍMIT 25 m FRANJA PREVENCIÓ INCENDIS FORESTALS

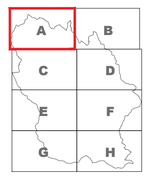

Ajuntament de Viladrau

PLA D'ORDENACIÓ URBANÍSTICA MUNICIPAL

DOCUMENT PER A L'APROVACIÓ PROVISIONAL

REF: O.04 - A

TÍTOL DEL PLÀNOL: PLÀNOL NORMATIU

QUALIFICACIÓ URBANÍSTICA DEL SÒL NO URBANITZABLE

ESCALA: 1 / 5 000 (A1) 1 / 10 000 (A3)

ABRIL 2023

POUM VILADRAU UTE Joaquim Obon i Dosdad - Miquel Orriols i Mas, arquitectes

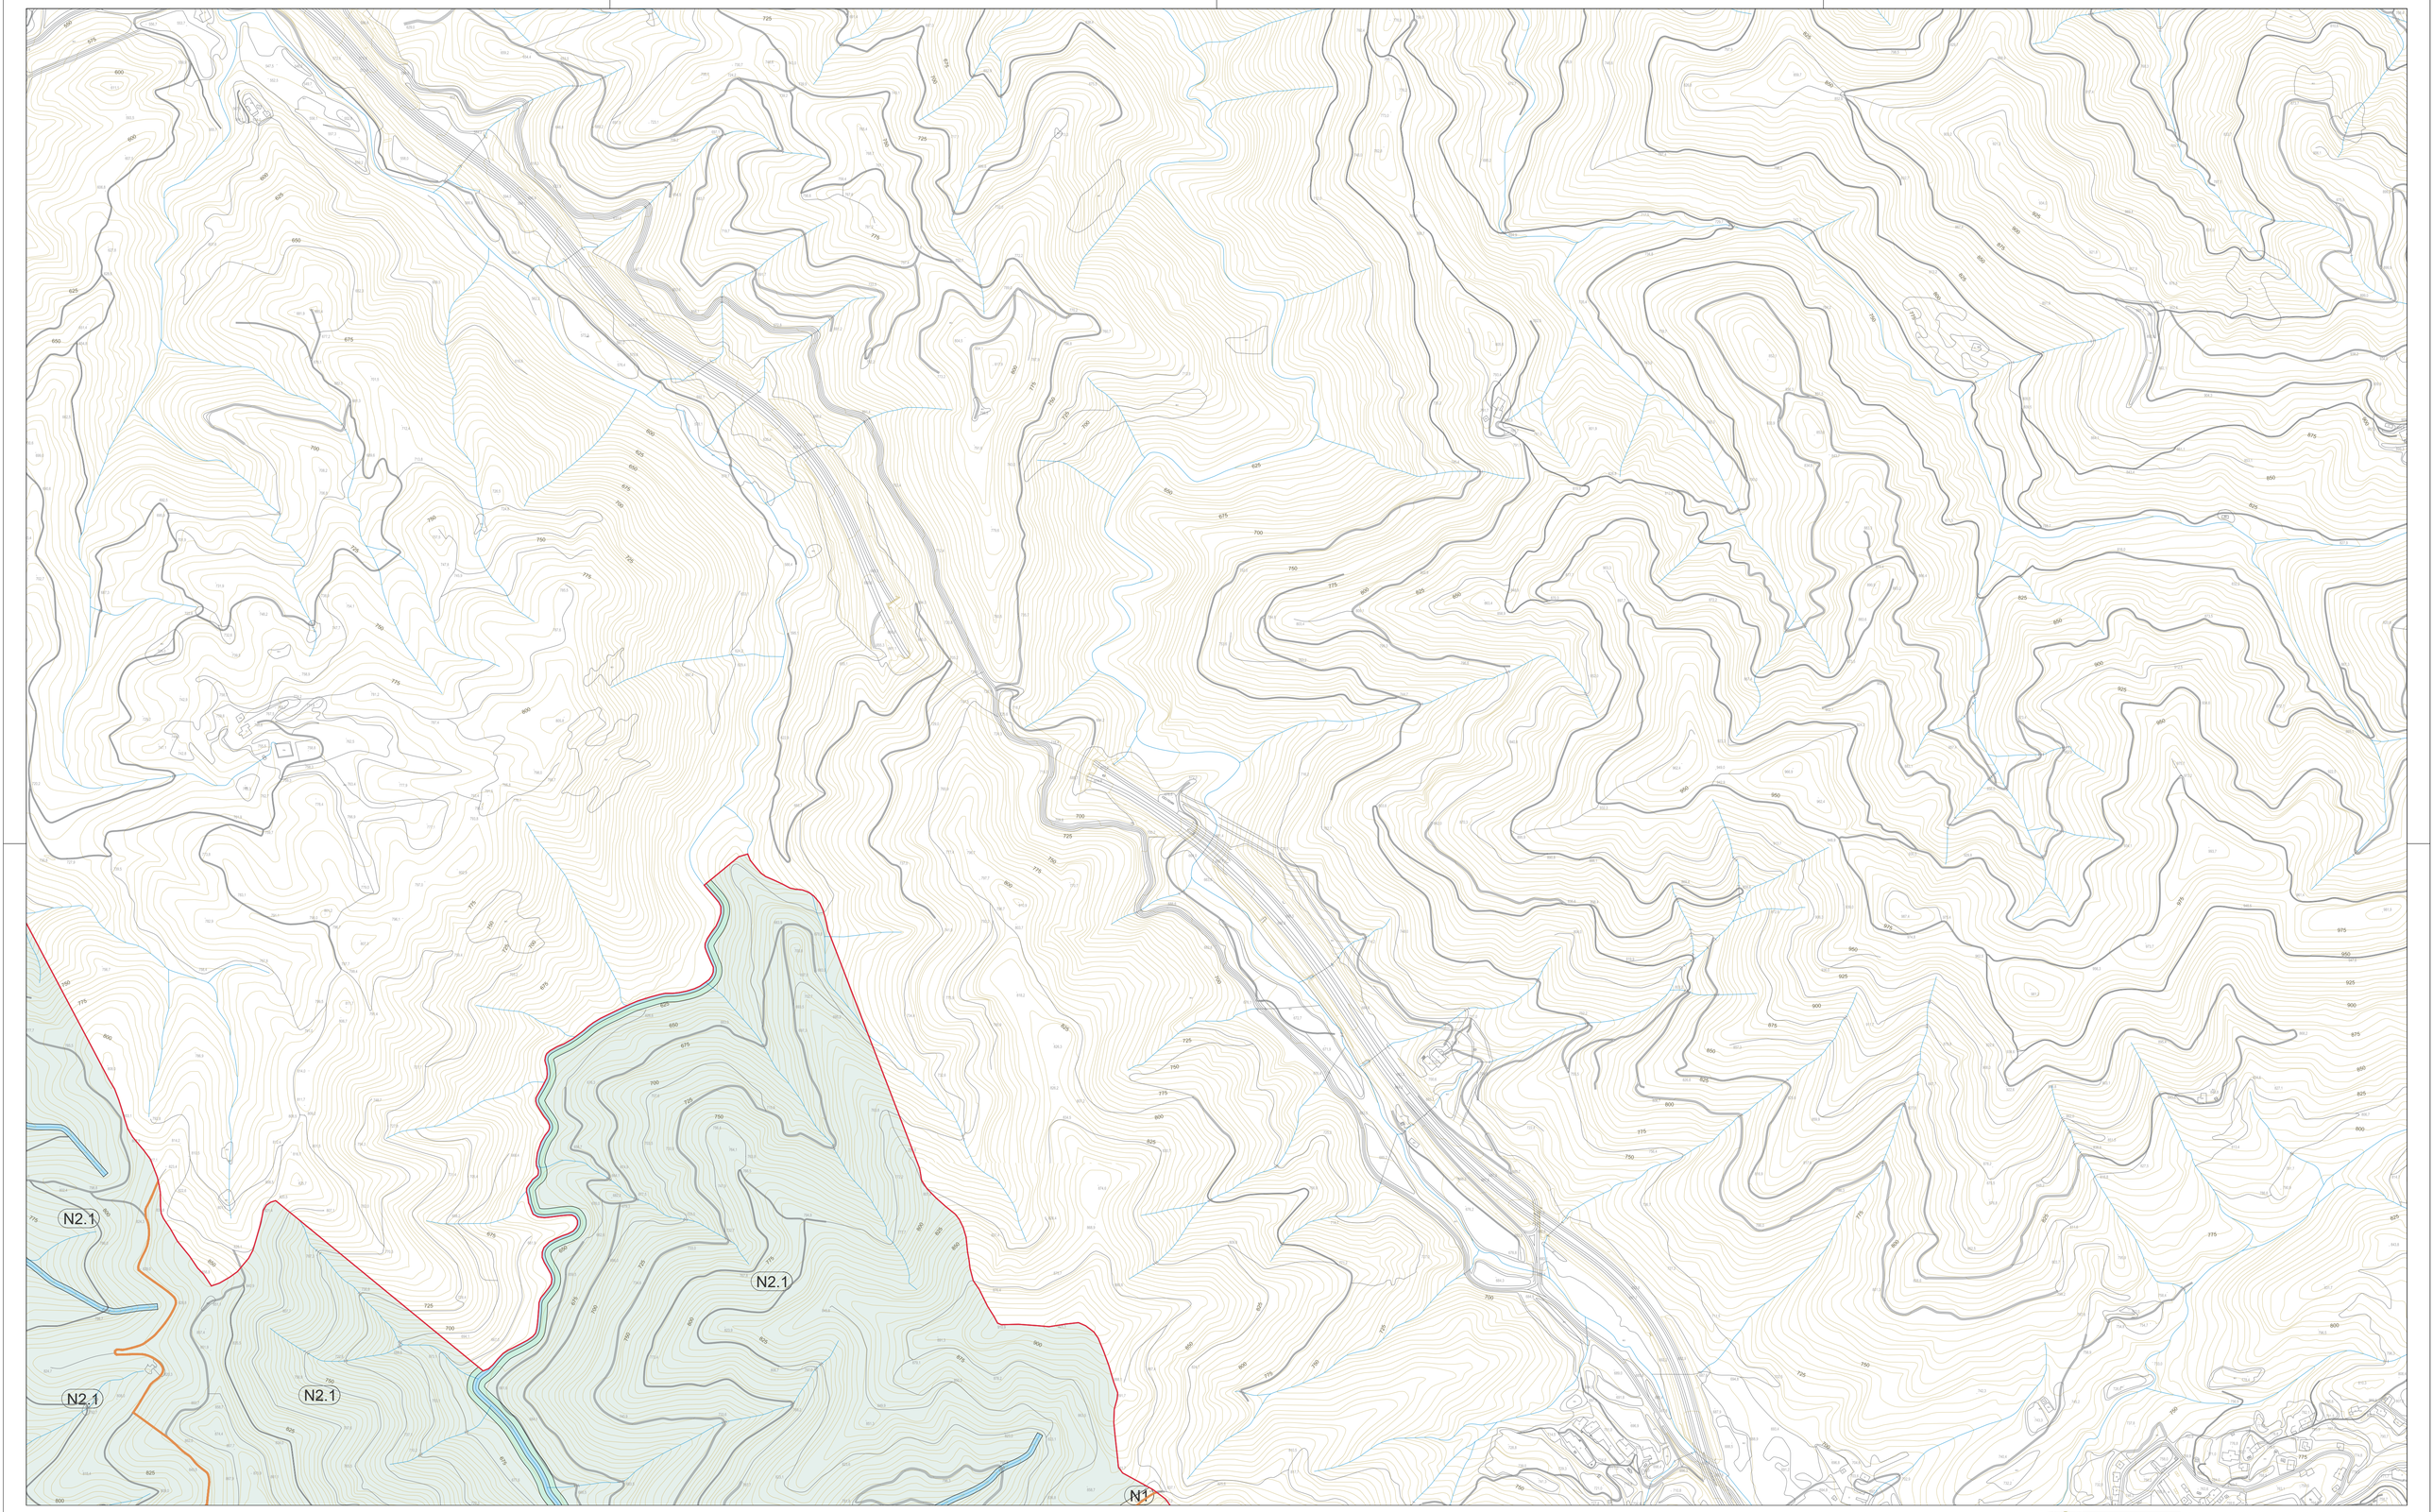

ZONES EN SÒL NO URBANITZABLE

- N1 RÚSTIC
- N2.1 PROTECCIÓ FORESTAL
- N3.SX PROTECCIÓ DEL SISTEMA GENERAL VIARI
- N3.SH PROTECCIÓ DEL SISTEMA HIDRÀULIC
- N4 SÒLS DE VALOR NATURAL I DE CONNEXIÓ
- VR VEÏNAT RURAL

PARC DEL MONTSENY:

- ZRN DE RESERVA NATURAL
- ZAINEP D'ALT INTERÈS NATURAL, ECOLÒGIC I PAISATGÍSTIC
- ZIN D'INTERÈS NATURAL

SISTEMES

- SX VIARI
- SXa APARCAMENT
- SV ESPAIS LLIURES PÚBLICS
- SV1 ESPAIS LLIURES DE PROTECCIÓ
- SE EQUIPAMENTS PÚBLICS
- (c) EQUIPAMENTS DOCENTS, SOCIAL, CULT., REL., ETC
- (e) EQUIPAMENTS ESPORTIUS
- (a) EQUIPAMENTS SANITARI-ASSISTENCIALS
- (f) EQUIPAMENTS FORESTALS
- (st) SERVEIS TÈCNICS I AMBIENTALS
- (hdp) HABITATGE DOTACIONAL PÚBLIC

ELEMENTS DEL SISTEMA ST (AIGUANEIXOS, MINES, DIPÒSITS...)

FRANJA DE 10 m TRAÇAT CANONADES ABASTAMENT AIGUA

- SH HIDRÀULIC
- SS PROTECCIÓ DE SISTEMES

XARXA VIÀRIA

XARXA VIÀRIA BÀSICA DE CARRETERES

(25 m) LÍNIA D'EDIFICACIÓ — LÍMIT ZONA AFECTACIÓ (30 m)
(8 m) LÍMIT ZONA SERVITUD — LÍMIT ZONA DE DOMINI PÚBLIC (3 m)
(8 m) LÍMIT ZONA SERVITUD — LÍMIT ZONA DE DOMINI PÚBLIC (3 m)
(25 m) LÍNIA D'EDIFICACIÓ — LÍMIT ZONA AFECTACIÓ (30 m)

- XARXA VIÀRIA LOCAL (CARRETERA DE LES GUILLERIES)
- XARXA VIÀRIA COMPLEMENTÀRIA RURAL
- CAMINS ESTRATÈGICS DEL PARC DEL MONTSENY
- XARXA RODADA SECUNDÀRIA DEL PARC DEL MONTSENY
- XARXA RURAL PAISATGÍSTICA (GR-2)

- SÒL URBÀ I URBANITZABLE
- ÀREES EXTRACTIVES
- ÀREES DE TRACTAMENT PAISATGÍSTIC
- ENCLAVAMENTS AGRÍCOLES
- ESPAI D'INTERÈS GEOLÒGIC SOBREVIA - COLL DE ROMAGATS
- ESPAI D'INTERÈS GEOLÒGIC MINES DE SANT MARÇAL

- LÍMIT DEL TERME MUNICIPAL
- LÍMIT ÀMBIT "PEIN", "XARXA NATURA 2000" I PARC DEL MONTSENY
- LÍNIA ELÈCTRICA MAT (400 kV)
- FRANGES DE PROTECCIÓ LÍNIA ELÈCTRICA MAT
- LÍMIT 25 m FRANJA PREVENCIÓ INCENDIS FORESTALS

N

A	B
C	D
E	F
G	H

Ajuntament de Viladrau

PLA D'ORDENACIÓ URBANÍSTICA MUNICIPAL

DOCUMENT PER A L'APROVACIÓ PROVISIONAL

REF: O.04 - B

TÍTOL DEL PLÀNOL: QUALIFICACIÓ URBANÍSTICA DEL SÒL NO URBANITZABLE

PLÀNOL NORMATIU

ESCALA: 1 / 5 000 (A1) 1 / 10 000 (A3)

ABRIL 2023

POUM VILADRAU UTE Joaquim Obon i Dosdad - Miquel Orriols i Mas, arquitectes

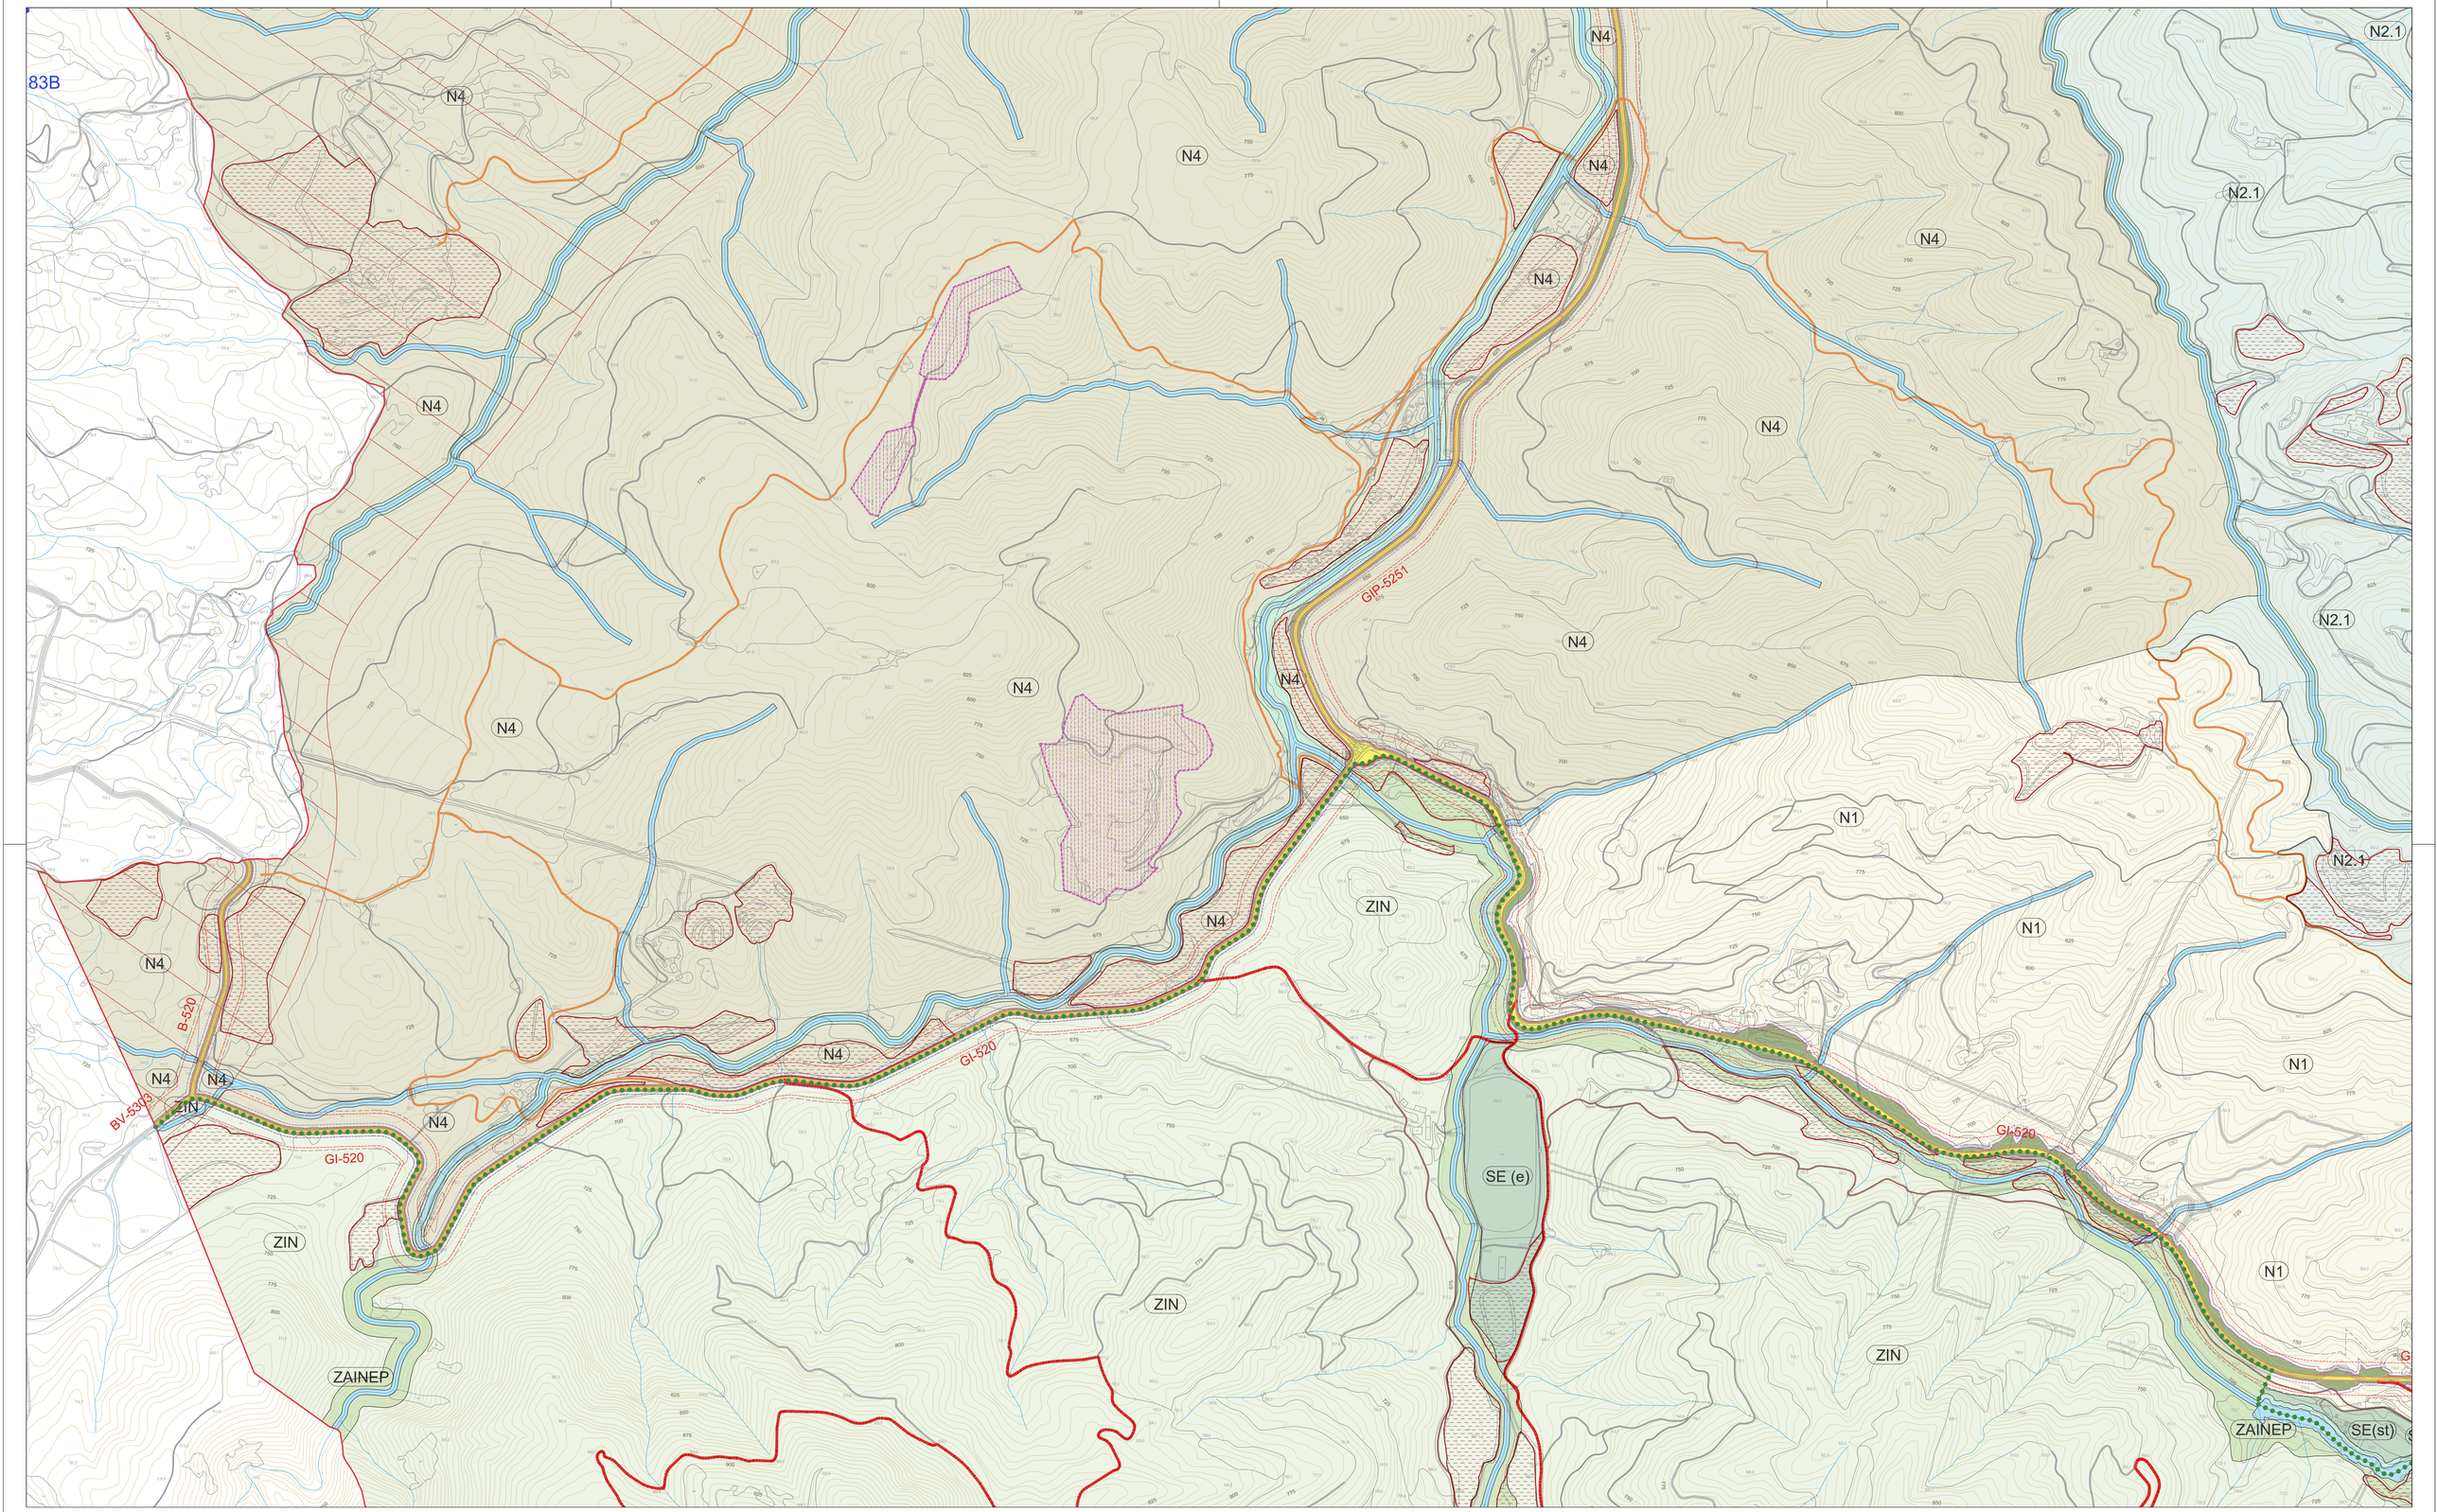

ZONES EN SÒL NO URBANITZABLE

- N1 RÚSTIC
- N2.1 PROTECCIÓ FORESTAL
- N3.SX PROTECCIÓ DEL SISTEMA GENERAL VIARI
- N3.SH PROTECCIÓ DEL SISTEMA HIDRÀULIC
- N4 SÒLS DE VALOR NATURAL I DE CONNEXIÓ
- VR VEÏNAT RURAL

PARC DEL MONTSENY:

- ZRN DE RESERVA NATURAL
- ZAINEP D'ALT INTERÉS NATURAL, ECOLÒGIC I PAISATGÍSTIC
- ZIN D'INTERÉS NATURAL

SISTEMES

- SX VIARI
- SXa APARCAMENT
- SV ESPAIS LLIURES PÚBLICS
- SV1 ESPAIS LLIURES DE PROTECCIÓ
- SE EQUIPAMENTS PÚBLICS
- (c) EQUIPAMENTS DOCENTS, SOCIAL, CULT., REL., ETC
- (e) EQUIPAMENTS ESPORTIUS
- (a) EQUIPAMENTS SANITARI-ASSISTENCIALS
- (f) EQUIPAMENTS FORESTALS
- (st) SERVEIS TÈCNICS I AMBIENTALS
- (hdp) HABITATGE DOTACIONAL PÚBLIC

ELEMENTS DEL SISTEMA ST (AIGUAEIXOS, MINES, DIPÒSITS,...)

FRANJA DE 10 m TRAÇAT CANONADES ABASTAMENT AIGUA

- SH HIDRÀULIC
- SS PROTECCIÓ DE SISTEMES

XARXA VIÀRIA

XARXA VIÀRIA BÀSICA DE CARRETERES

(25 m) LÍNIA D'EDIFICACIÓ — LÍMIT ZONA AFECTACIÓ (30 m)
(8 m) LÍMIT ZONA SERVITUD — LÍMIT ZONA DE DOMINI PÚBLIC (3 m)
(8 m) LÍMIT ZONA SERVITUD — LÍMIT ZONA DE DOMINI PÚBLIC (3 m)
(25 m) LÍNIA D'EDIFICACIÓ — LÍMIT ZONA AFECTACIÓ (30 m)

- XARXA VIÀRIA LOCAL (CARRETERA DE LES GUILLERIES)
- XARXA VIÀRIA COMPLEMENTÀRIA RURAL
- CAMINS ESTRATÈGICS DEL PARC DEL MONTSENY
- XARXA RODADA SECUNDÀRIA DEL PARC DEL MONTSENY
- XARXA RURAL PAISATGÍSTICA (GR-2)

- SÒL URBÀ I URBANITZABLE
- ÀREES EXTRACTIVES
- ÀREES DE TRACTAMENT PAISATGÍSTIC
- ENCLAVAMENTS AGRÍCOLES
- ESPAI D'INTERÉS GEOLÒGIC SOBREVIA - COLL DE ROMAGATS
- ESPAI D'INTERÉS GEOLÒGIC MINES DE SANT MARÇAL

- LÍMIT DEL TERME MUNICIPAL
- LÍMIT ÀMBIT "PEIN", "XARXA NATURA 2000" I PARC DEL MONTSENY
- LÍNIA ELÈCTRICA MAT (400 kV)
- FRANGES DE PROTECCIÓ LÍNIA ELÈCTRICA MAT
- LÍMIT 25 m FRANJA PREVENCIÓ INCENDIS FORESTALS



Ajuntament de Viladrau

PLA D'ORDENACIÓ URBANÍSTICA MUNICIPAL

DOCUMENT PER A L'APROVACIÓ PROVISIONAL

REF: O.04 - C

TÍTOL DEL PLÀNOL: QUALIFICACIÓ URBANÍSTICA DEL SÒL NO URBANITZABLE

PLÀNOL NORMATIU

ESCALA: 1 / 5 000 (A1) 1 / 10 000 (A3)

ABRIL 2023

POUM VILADRAU UTE Joaquim Obon i Dosdad - Miquel Orriols i Mas, arquitectes

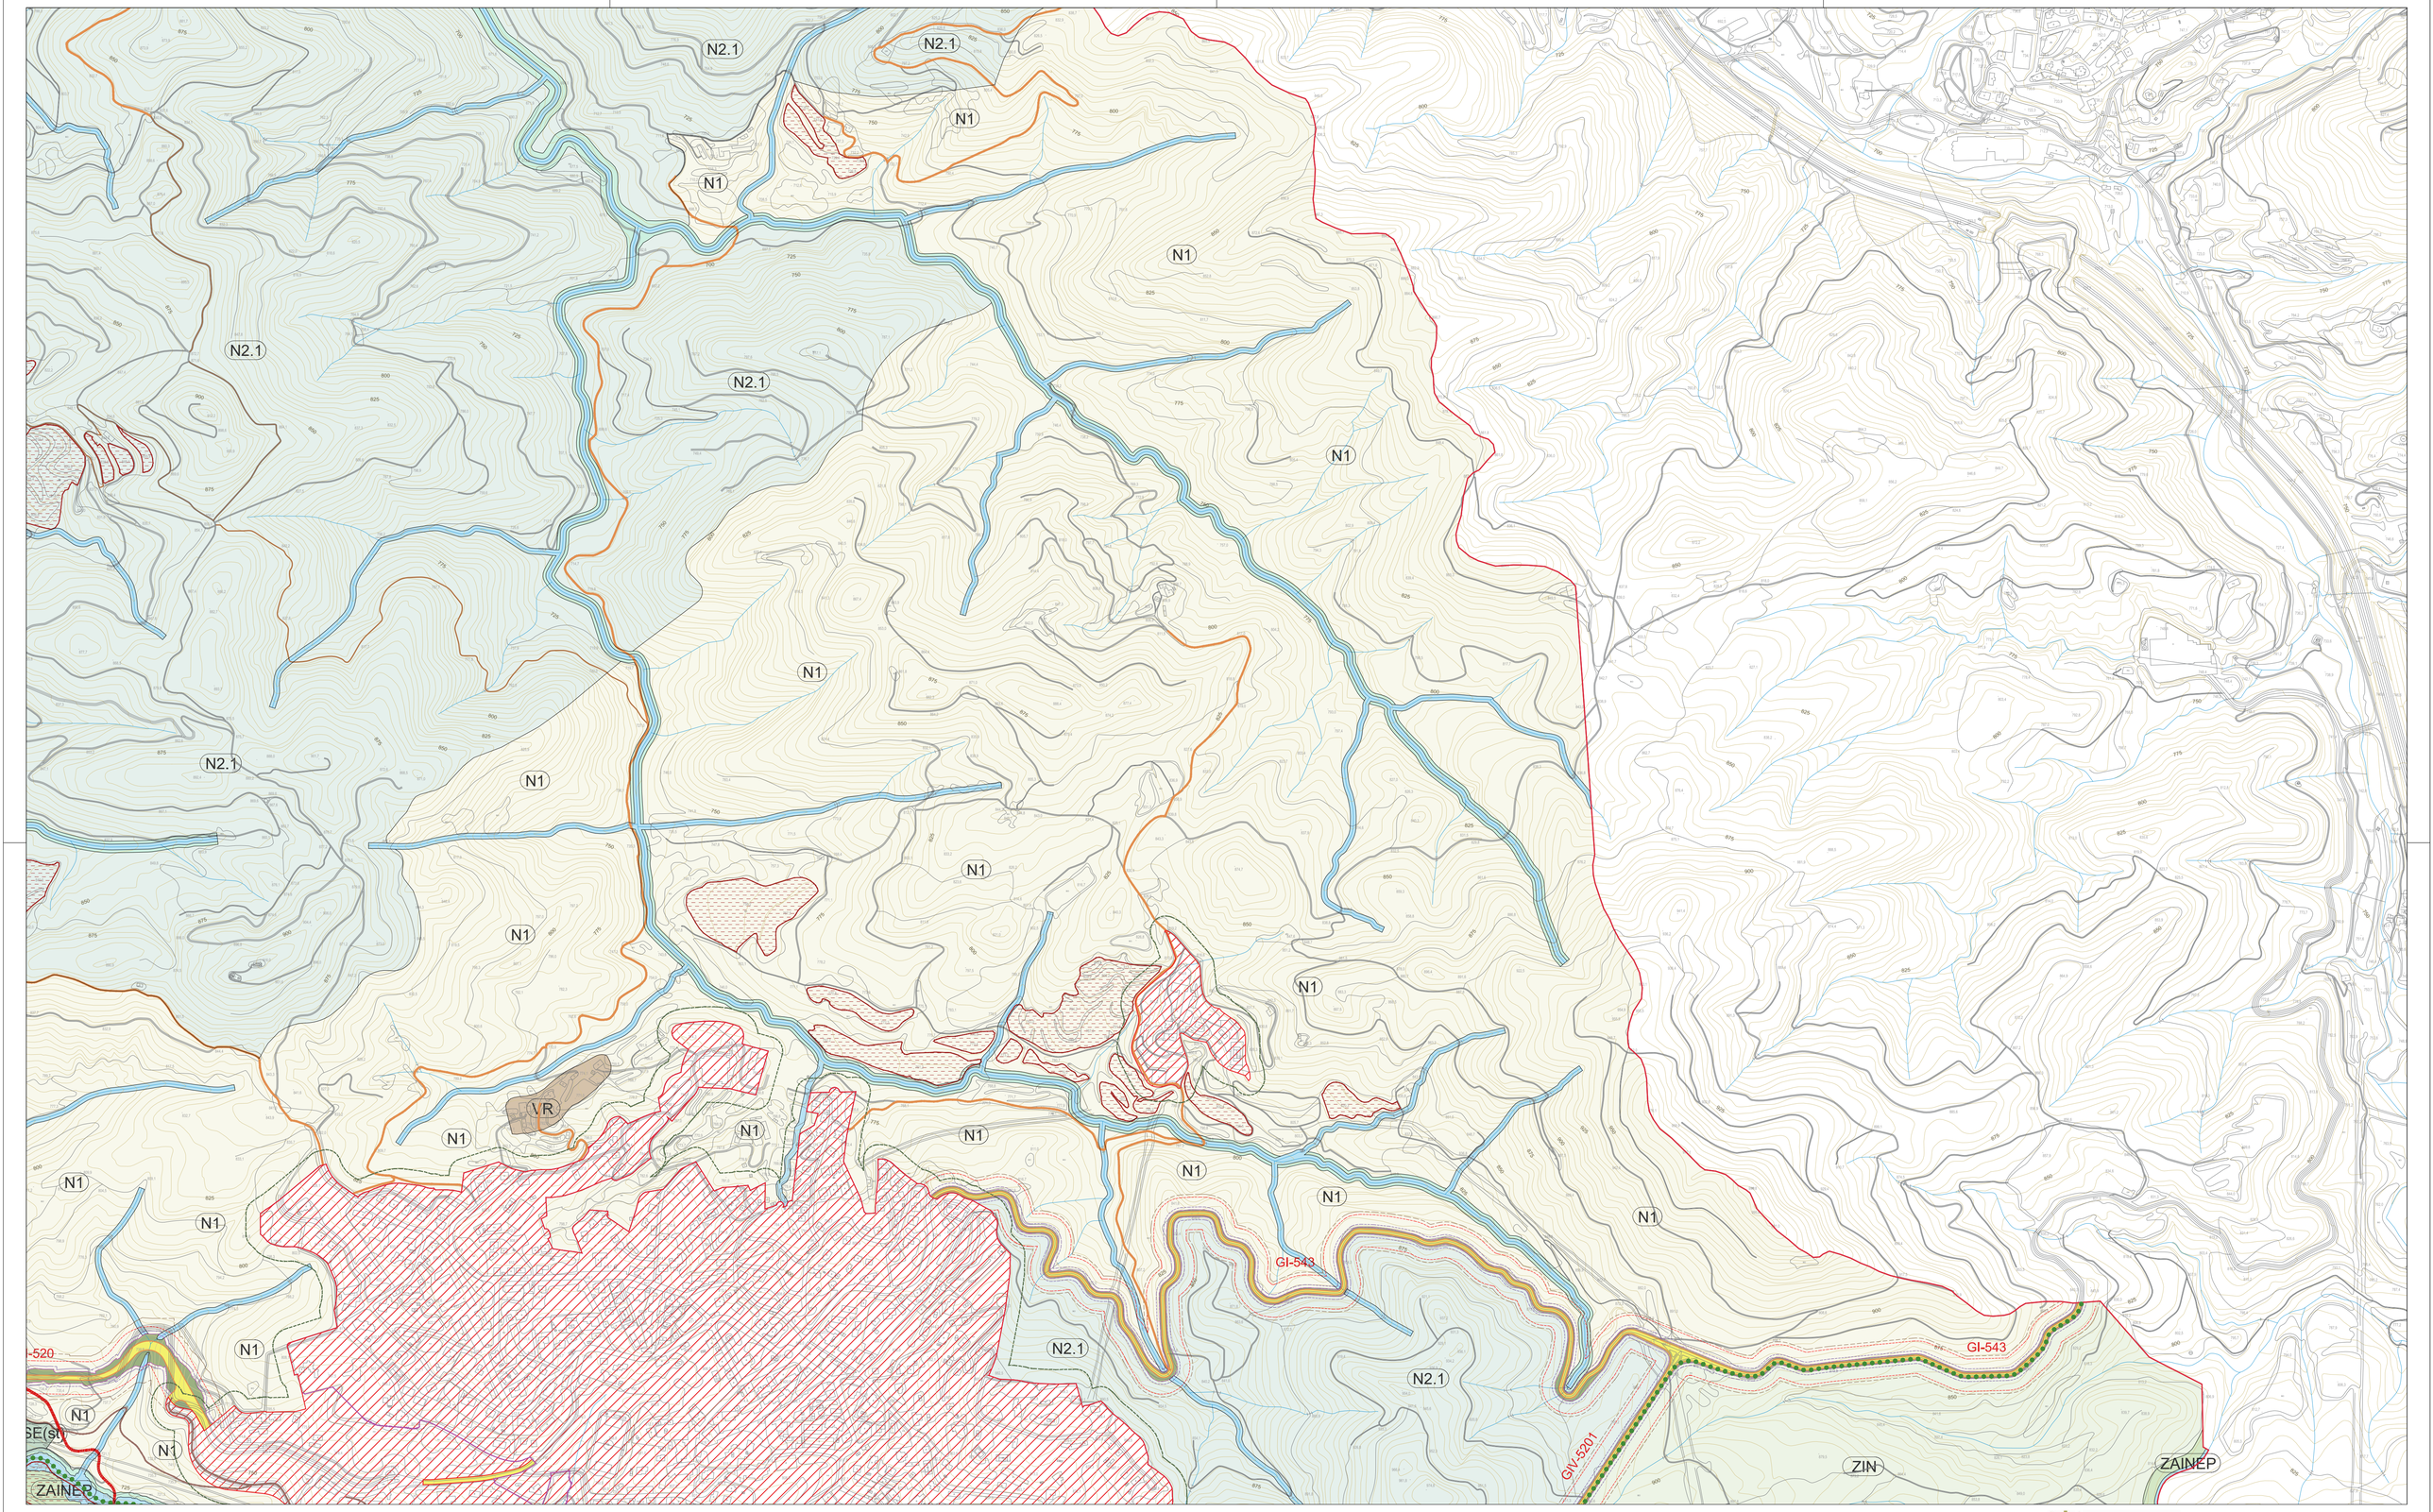

ZONES EN SÒL NO URBANITZABLE

- N1 RÚSTIC
- N2.1 PROTECCIÓ FORESTAL
- N3.SX PROTECCIÓ DEL SISTEMA GENERAL VIARI
- N3.SH PROTECCIÓ DEL SISTEMA HIDRÀULIC
- N4 SÒLS DE VALOR NATURAL I DE CONNEXIÓ
- VR VEÏNAT RURAL

PARC DEL MONTSENY:

- ZRN DE RESERVA NATURAL
- ZAINEP D'ALT INTERÉS NATURAL, ECOLÒGIC I PAISATGÍSTIC
- ZIN D'INTERÉS NATURAL

SISTEMES

- SX VIARI
- SXa APARCAMENT
- SV ESPAIS LLIURES PÚBLICS
- SV1 ESPAIS LLIURES DE PROTECCIÓ
- SE EQUIPAMENTS PÚBLICS
- (c) EQUIPAMENTS DOCENTS, SOCIAL, CULT., REL., ETC
- (e) EQUIPAMENTS ESPORTIUS
- (a) EQUIPAMENTS SANITARI-ASSISTENCIALS
- (f) EQUIPAMENTS FORESTALS
- (st) SERVEIS TÈCNICS I AMBIENTALS
- (hdp) HABITATGE DOTACIONAL PÚBLIC

ELEMENTS DEL SISTEMA ST (AIGUANEIXOS, MINES, DIPÒSITS,...)

FRANJA DE 10 m TRAÇAT CANONADES ABASTAMENT AIGUA

- SH HIDRÀULIC
- SS PROTECCIÓ DE SISTEMES

XARXA VIÀRIA

XARXA VIÀRIA BÀSICA DE CARRETERES

(25 m) LÍNIA D'EDIFICACIÓ — LÍMIT ZONA AFECTACIÓ (30 m)
(8 m) LÍMIT ZONA SERVITUD — LÍMIT ZONA DE DOMINI PÚBLIC (3 m)
(8 m) LÍMIT ZONA SERVITUD — LÍMIT ZONA DE DOMINI PÚBLIC (3 m)
(25 m) LÍNIA D'EDIFICACIÓ — LÍMIT ZONA AFECTACIÓ (30 m)

- XARXA VIÀRIA LOCAL (CARRETERA DE LES GUILLERIES)
- XARXA VIÀRIA COMPLEMENTÀRIA RURAL
- CAMINS ESTRATÈGICS DEL PARC DEL MONTSENY
- XARXA RODADA SECUNDÀRIA DEL PARC DEL MONTSENY
- XARXA RURAL PAISATGÍSTICA (GR-2)

- SÒL URBÀ I URBANITZABLE
- ÀREES EXTRACTIVES
- ÀREES DE TRACTAMENT PAISATGÍSTIC
- ENCLAVAMENTS AGRÍCOLES
- ESPAI D'INTERÉS GEOLÒGIC SOBREVIA - COLL DE ROMAGATS
- ESPAI D'INTERÉS GEOLÒGIC MINES DE SANT MARÇAL

- LÍMIT DEL TERME MUNICIPAL
- LÍMIT ÀMBIT "PEIN", "XARXA NATURA 2000" I PARC DEL MONTSENY
- LÍNIA ELÈCTRICA MAT (400 kV)
- FRANGES DE PROTECCIÓ LÍNIA ELÈCTRICA MAT
- LÍMIT 25 m FRANJA PREVENCIÓ INCENDIS FORESTALS



Ajuntament de Viladrau

PLA D'ORDENACIÓ URBANÍSTICA MUNICIPAL

DOCUMENT PER A L'APROVACIÓ PROVISIONAL

REF: O.04 - D

TÍTOL DEL PLÀNOL: PLÀNOL NORMATIU

QUALIFICACIÓ URBANÍSTICA DEL SÒL NO URBANITZABLE

ESCALA: 1 / 5 000 (A1) 1 / 10 000 (A3)

ABRIL 2023

POUM VILADRAU UTE Joaquim Obon i Dosdad - Miquel Orriols i Mas, arquitectes

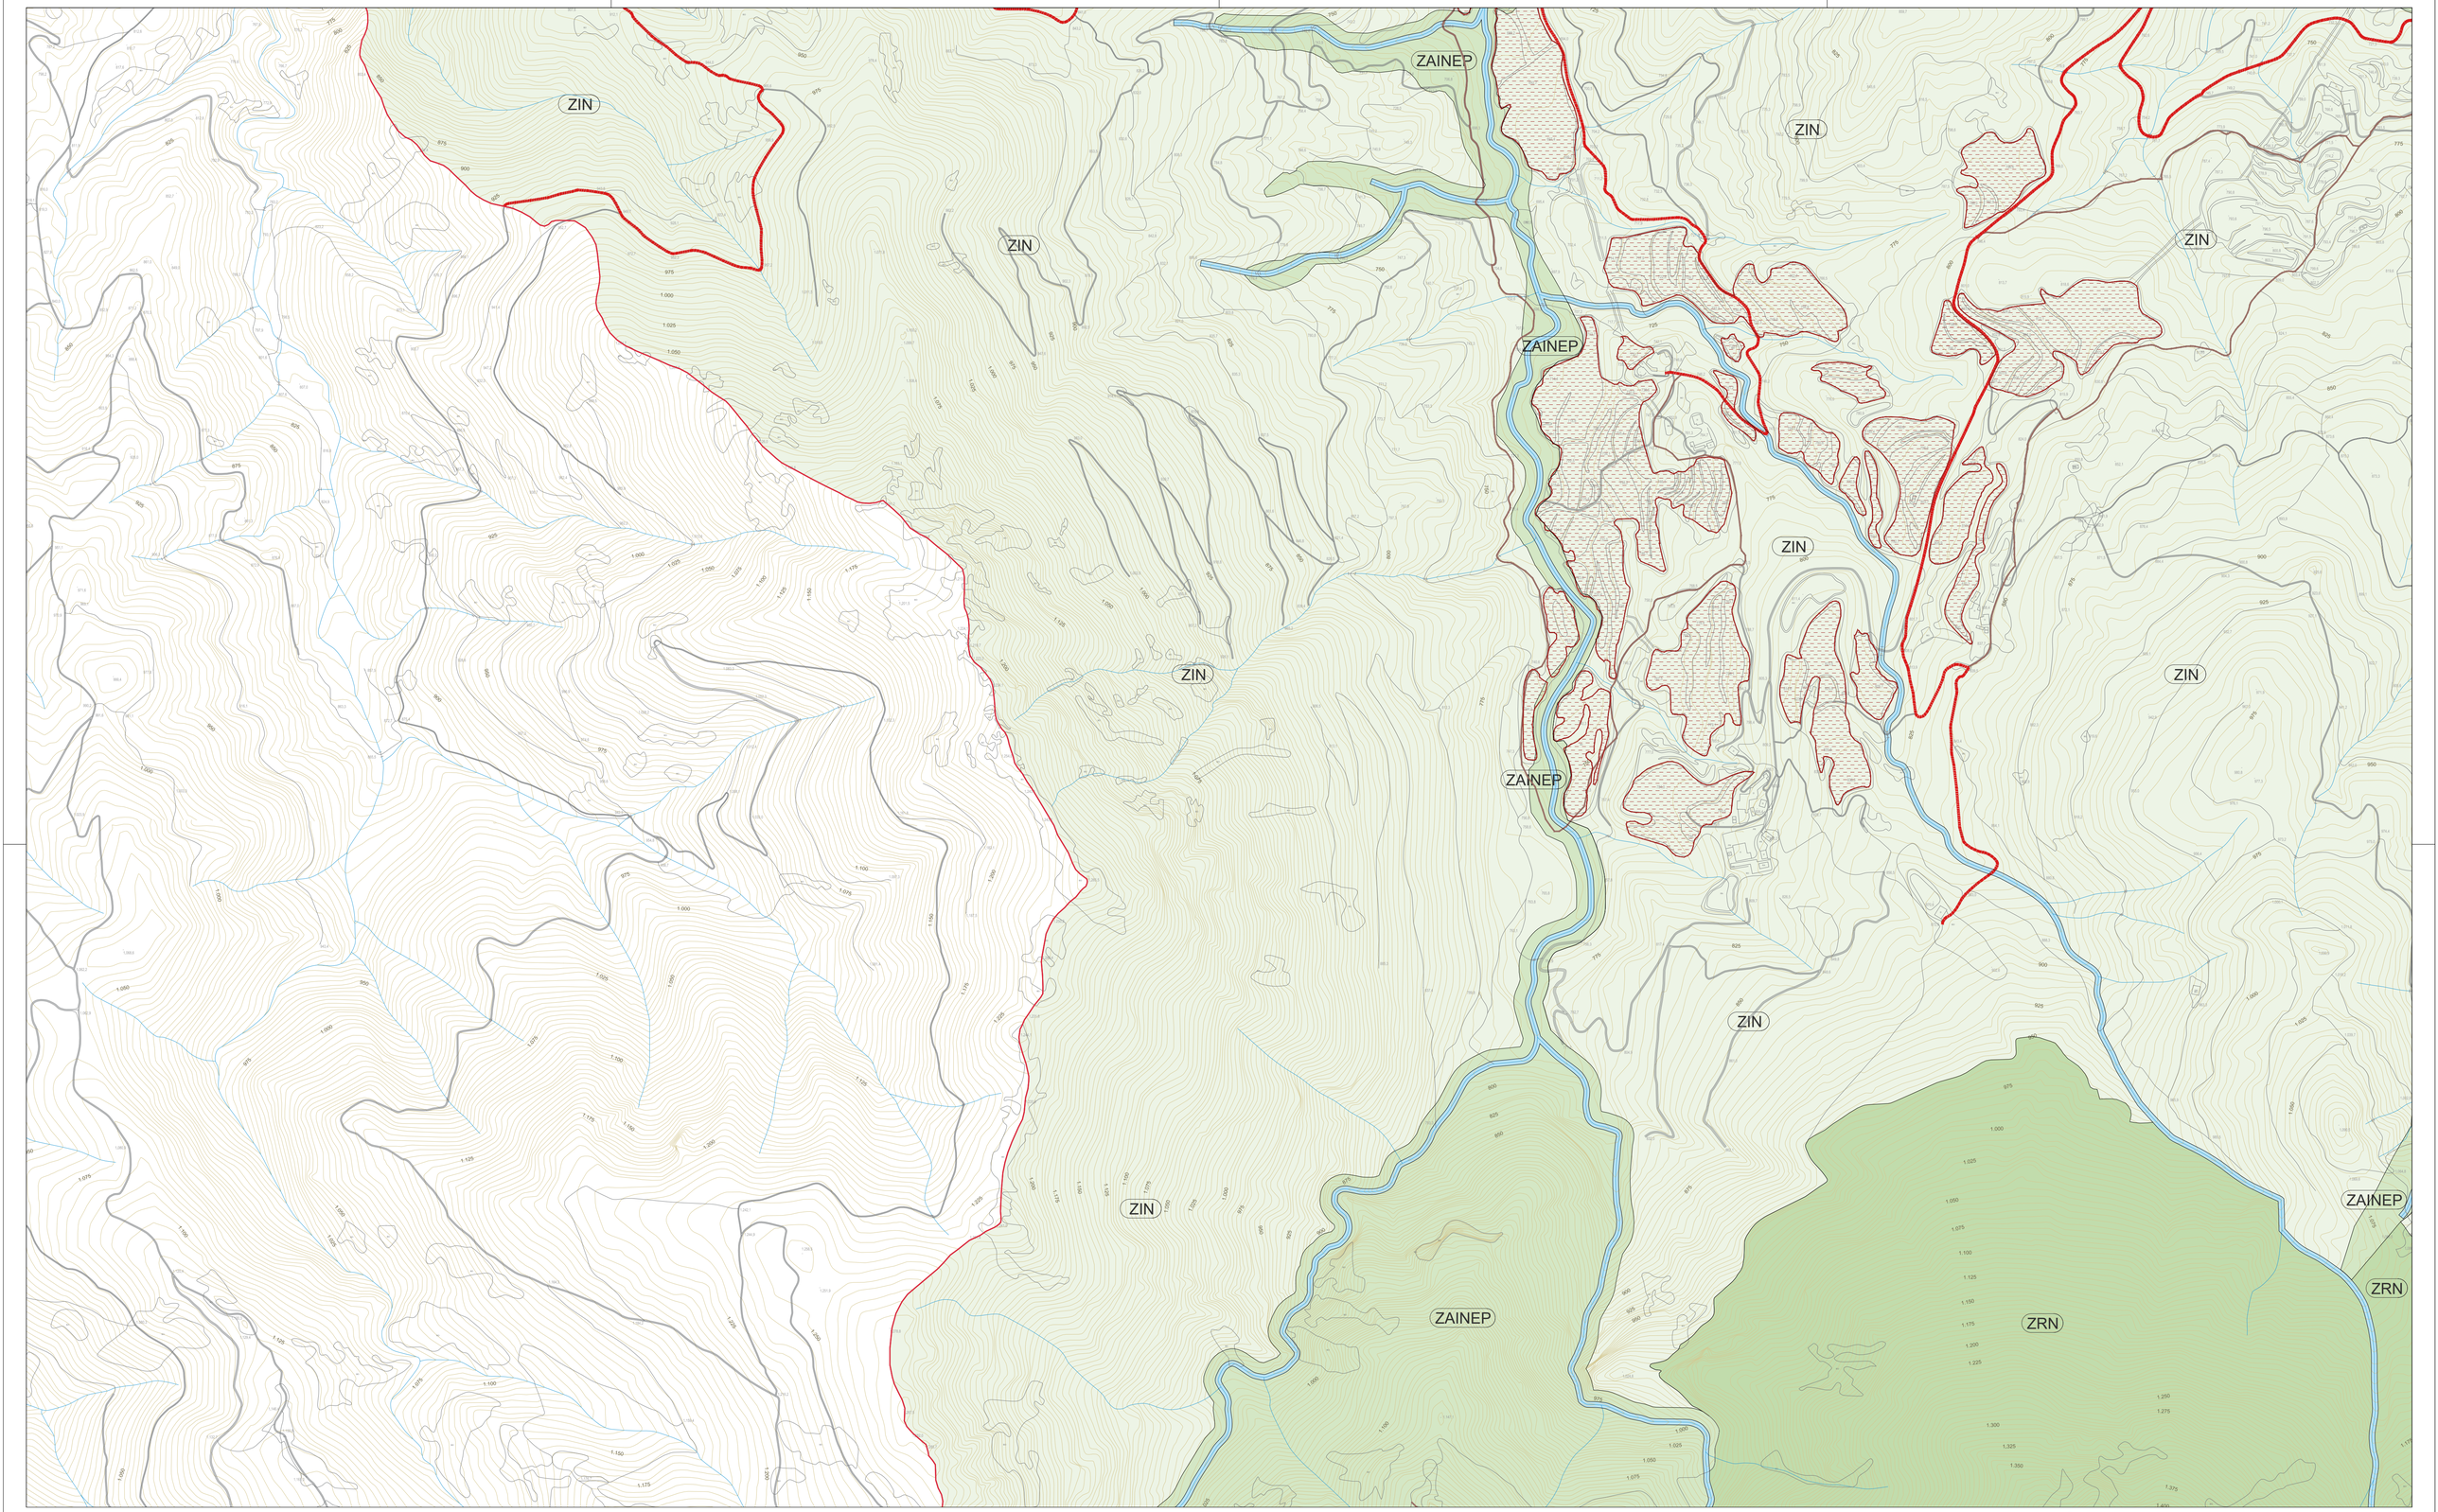

ZONES EN SÒL NO URBANITZABLE

- N1 RÚSTIC
- N2.1 PROTECCIÓ FORESTAL
- N3.SX PROTECCIÓ DEL SISTEMA GENERAL VIARI
- N3.SH PROTECCIÓ DEL SISTEMA HIDRÀULIC
- N4 SÒLS DE VALOR NATURAL I DE CONNEXIÓ
- VR VEÏNAT RURAL

PARC DEL MONTSENY:

- ZRN DE RESERVA NATURAL
- ZAINEP D'ALT INTERÈS NATURAL, ECOLÒGIC I PAISATGÍSTIC
- ZIN D'INTERÈS NATURAL

SISTEMES

- SX VIARI
- SXa APARCAMENT
- SV ESPAIS LLIURES PÚBLICS
- SV1 ESPAIS LLIURES DE PROTECCIÓ
- SE EQUIPAMENTS PÚBLICS
- (c) EQUIPAMENTS DOCENTS, SOCIAL, CULT., REL., ETC
- (e) EQUIPAMENTS ESPORTIUS
- (a) EQUIPAMENTS SANITARI-ASSISTENCIALS
- (f) EQUIPAMENTS FORESTALS
- (st) SERVEIS TÈCNICS I AMBIENTALS
- (hdp) HABITATGE DOTACIONAL PÚBLIC

ELEMENTS DEL SISTEMA ST (AIGUANEIXOS, MINES, DIPÒSITS...)

FRANJA DE 10 m TRAÇAT CANONADES ABASTAMENT AIGUA

- SH HIDRÀULIC
- SS PROTECCIÓ DE SISTEMES

XARXA VIÀRIA

XARXA VIÀRIA BÀSICA DE CARRETERES

(25 m) LÍNIA D'EDIFICACIÓ — LÍMIT ZONA AFECTACIÓ (30 m)
(8 m) LÍMIT ZONA SERVITUD — LÍMIT ZONA DE DOMINI PÚBLIC (3 m)
(8 m) LÍMIT ZONA SERVITUD — LÍMIT ZONA DE DOMINI PÚBLIC (3 m)
(25 m) LÍNIA D'EDIFICACIÓ — LÍMIT ZONA AFECTACIÓ (30 m)

- XARXA VIÀRIA LOCAL (CARRETERA DE LES GUILLERIES)
- XARXA VIÀRIA COMPLEMENTÀRIA RURAL
- CAMINS ESTRATÈGICS DEL PARC DEL MONTSENY
- XARXA RODADA SECUNDÀRIA DEL PARC DEL MONTSENY
- XARXA RURAL PAISATGÍSTICA (GR-2)

- SÒL URBÀ I URBANITZABLE
- ÀREES EXTRACTIVES
- ÀREES DE TRACTAMENT PAISATGÍSTIC
- ENCLAVAMENTS AGRÍCOLES
- ESPAI D'INTERÉS GEOLÒGIC SOBREVIA - COLL DE ROMAGATS
- ESPAI D'INTERÉS GEOLÒGIC MINES DE SANT MARÇAL

- LÍMIT DEL TERME MUNICIPAL
- LÍMIT ÀMBIT "PEIN", "XARXA NATURA 2000" I PARC DEL MONTSENY
- LÍNIA ELÈCTRICA MAT (400 kV)
- FRANGES DE PROTECCIÓ LÍNIA ELÈCTRICA MAT
- LÍMIT 25 m FRANJA PREVENCIÓ INCENDIS FORESTALS

N

A B C D E F G H

Ajuntament de Viladrau

PLA D'ORDENACIÓ URBANÍSTICA MUNICIPAL

DOCUMENT PER A L'APROVACIÓ PROVISIONAL

REF: O.04 - E

TÍTOL DEL PLÀNOL: QUALIFICACIÓ URBANÍSTICA DEL SÒL NO URBANITZABLE

PLÀNOL NORMATIU

ESCALA: 1 / 5 000 (A1) 1 / 10 000 (A3)

ABRIL 2023

POUM VILADRAU UTE Joaquim Obon i Dosdad - Miquel Orriols i Mas, arquitectes

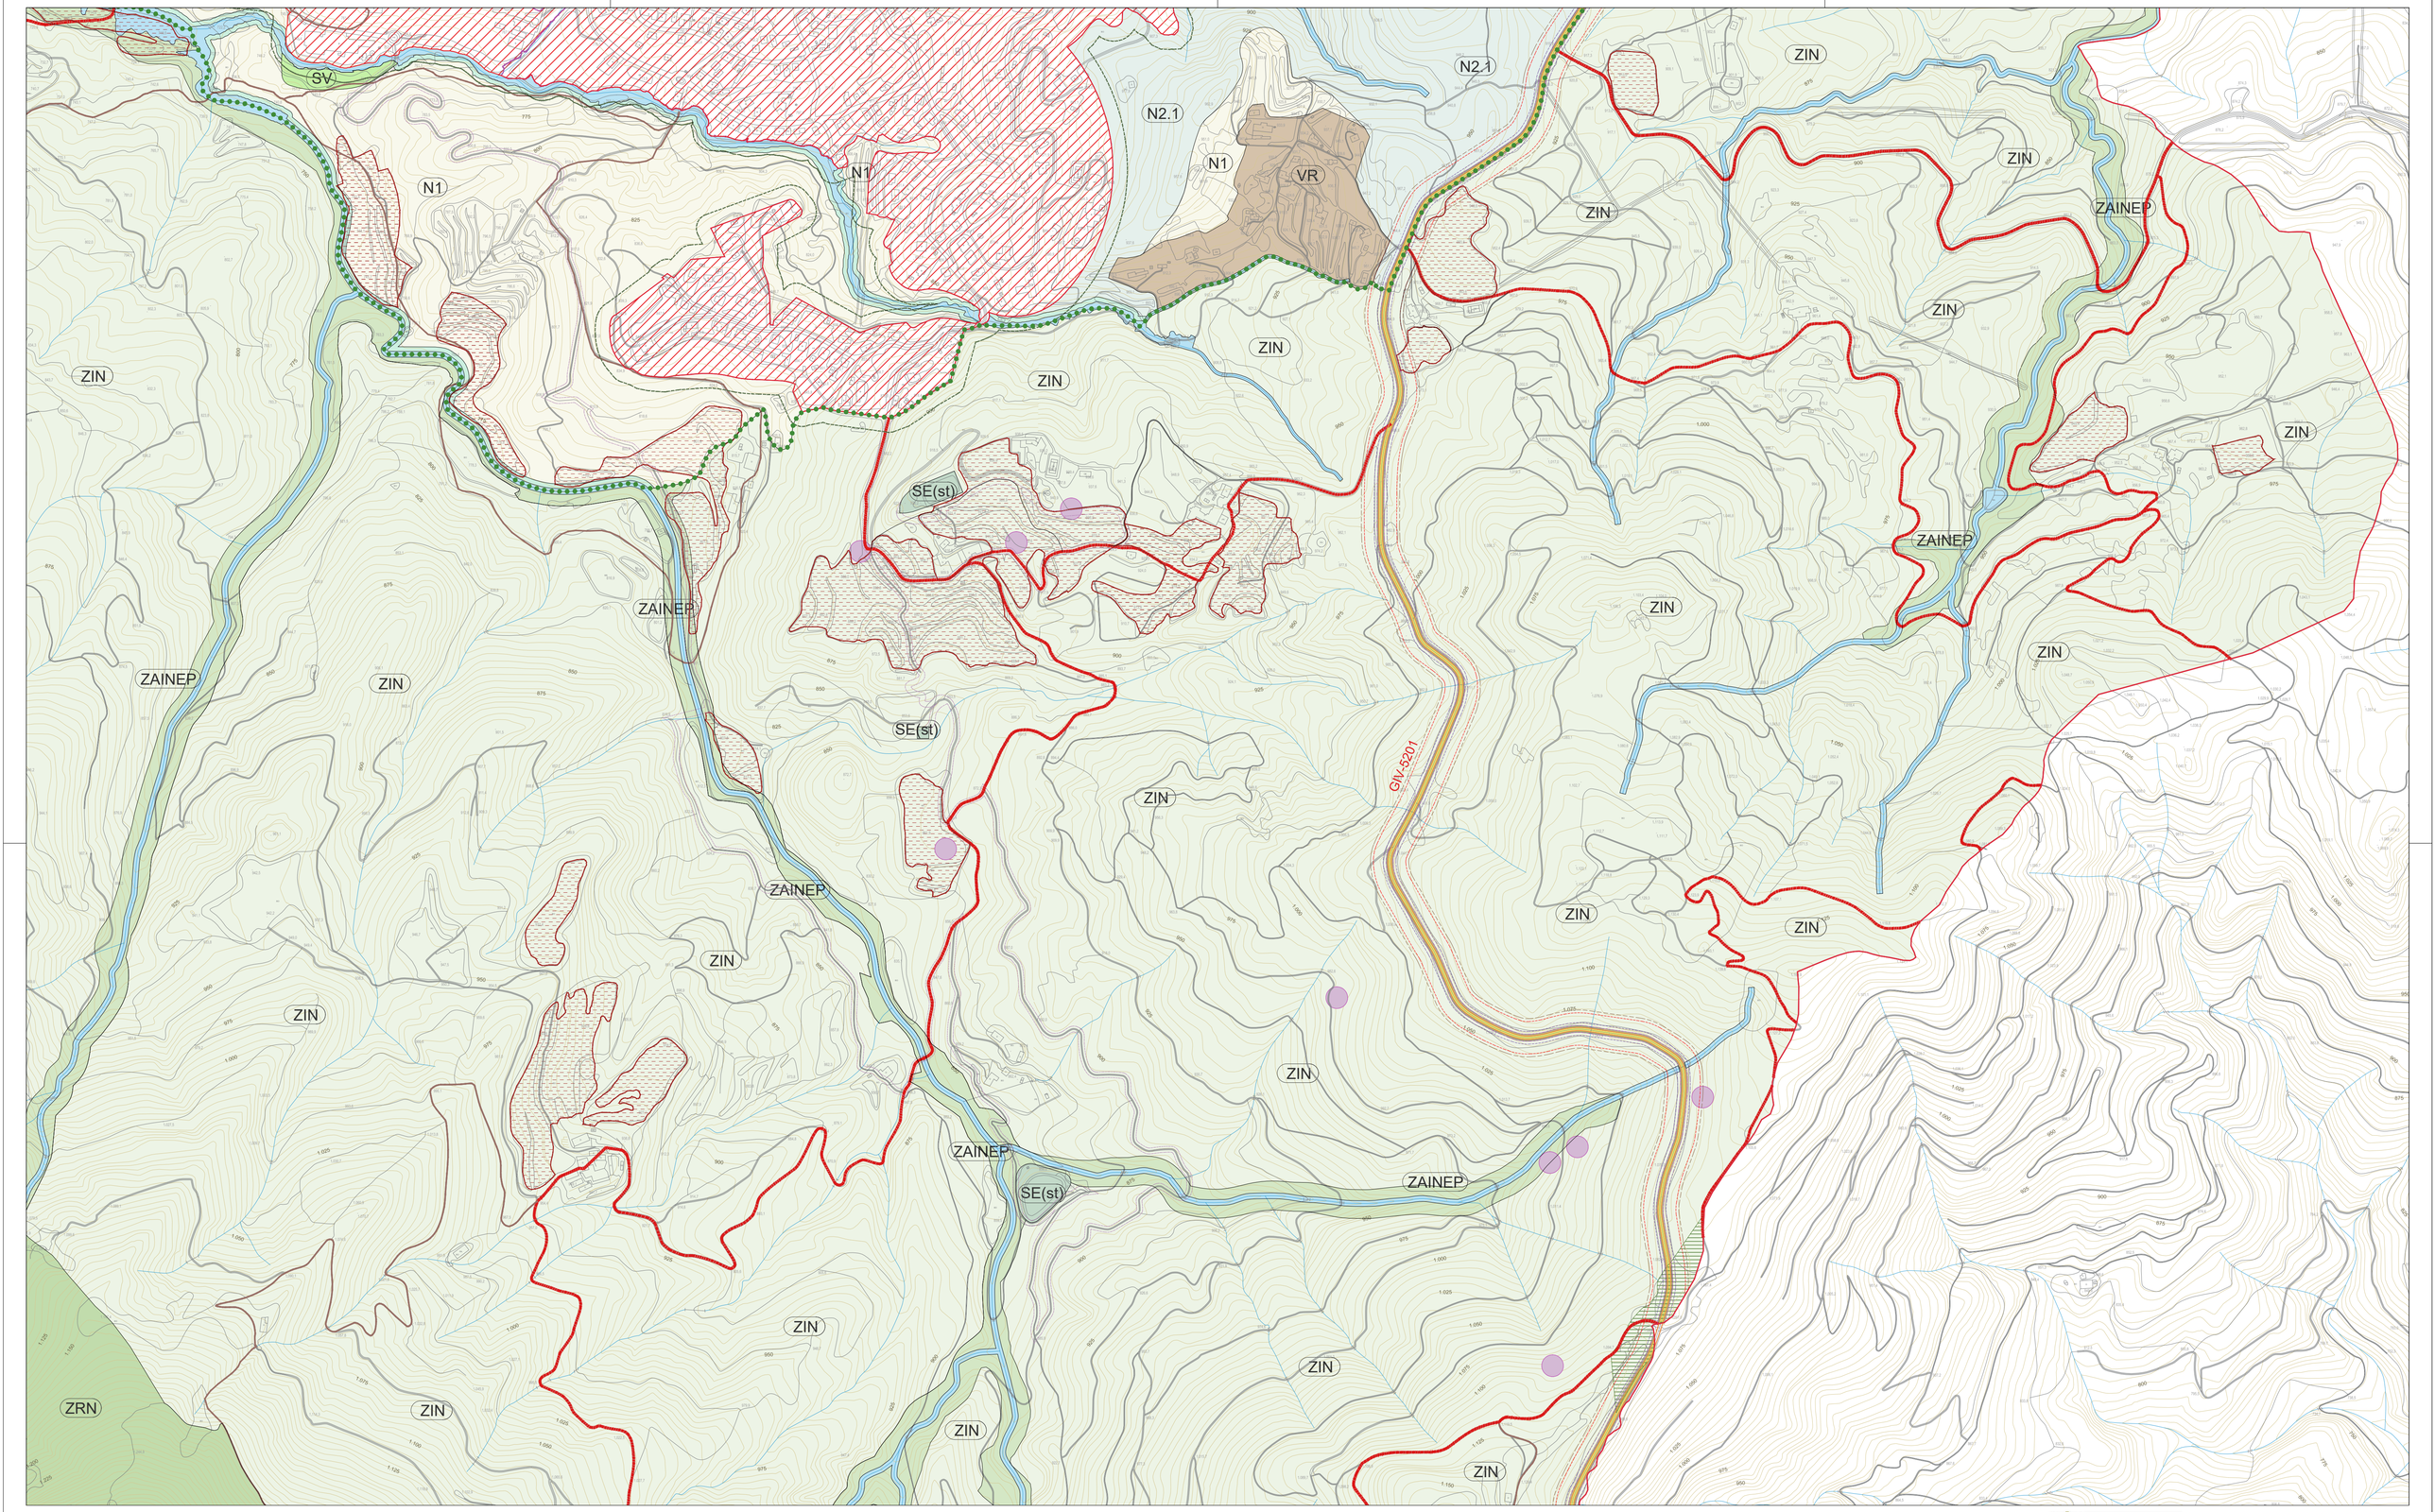

ZONES EN SÒL NO URBANITZABLE

- N1 RÚSTIC
- N2.1 PROTECCIÓ FORESTAL
- N3.SX PROTECCIÓ DEL SISTEMA GENERAL VIARI
- N3.SH PROTECCIÓ DEL SISTEMA HIDRÀULIC
- N4 SÒLS DE VALOR NATURAL I DE CONNEXIÓ
- VR VEÏNAT RURAL

PARC DEL MONTSENY:

- ZRN DE RESERVA NATURAL
- ZAINEP D'ALT INTERÈS NATURAL, ECOLÒGIC I PAISATGÍSTIC
- ZIN D'INTERÈS NATURAL

SISTEMES

- SX VIARI
- SXa APARCAMENT
- SV ESPAIS LLIURES PÚBLICS
- SV1 ESPAIS LLIURES DE PROTECCIÓ
- SE EQUIPAMENTS PÚBLICS
- (c) EQUIPAMENTS DOCENTS, SOCIAL, CULT., REL., ETC
- (e) EQUIPAMENTS ESPORTIUS
- (a) EQUIPAMENTS SANITARI-ASSISTENCIALS
- (f) EQUIPAMENTS FORESTALS
- (st) SERVEIS TÈCNICS I AMBIENTALS
- (hdp) HABITATGE DOTACIONAL PÚBLIC

ELEMENTS DEL SISTEMA ST (AIGUANEIXOS, MINES, DIPÒSITS...)

FRANJA DE 10 m TRAÇAT CANONADES ABASTAMENT AIGUA

- SH HIDRÀULIC
- SS PROTECCIÓ DE SISTEMES

XARXA VIÀRIA

XARXA VIÀRIA BÀSICA DE CARRETERES

(25 m) LÍNIA D'EDIFICACIÓ — LÍMIT ZONA AFECTACIÓ (30 m)
(8 m) LÍMIT ZONA SERVITUD — LÍMIT ZONA DE DOMINI PÚBLIC (3 m)
(8 m) LÍMIT ZONA SERVITUD — LÍMIT ZONA DE DOMINI PÚBLIC (3 m)
(25 m) LÍNIA D'EDIFICACIÓ — LÍMIT ZONA AFECTACIÓ (30 m)

- XARXA VIÀRIA LOCAL (CARRETERA DE LES GUILLERIES)
- XARXA VIÀRIA COMPLEMENTÀRIA RURAL
- CAMINS ESTRATÈGICS DEL PARC DEL MONTSENY
- XARXA RODADA SECUNDÀRIA DEL PARC DEL MONTSENY
- XARXA RURAL PAISATGÍSTICA (GR-2)

- SÒL URBÀ I URBANITZABLE
- ÀREES EXTRACTIVES
- ÀREES DE TRACTAMENT PAISATGÍSTIC
- ENCLAVAMENTS AGRÍCOLES
- ESPAI D'INTERÉS GEOLÒGIC SOBREVIA - COLL DE ROMAGATS
- ESPAI D'INTERÉS GEOLÒGIC MINES DE SANT MARÇAL

- LÍMIT DEL TERME MUNICIPAL
- LÍMIT ÀMBIT "PEIN", "XARXA NATURA 2000" I PARC DEL MONTSENY
- LÍNIA ELÈCTRICA MAT (400 kV)
- FRANGES DE PROTECCIÓ LÍNIA ELÈCTRICA MAT
- LÍMIT 25 m FRANJA PREVENCIÓ INCENDIS FORESTALS

N

A B C D E F G H

Ajuntament de Viladrau

PLA D'ORDENACIÓ URBANÍSTICA MUNICIPAL

DOCUMENT PER A L'APROVACIÓ PROVISIONAL

REF: O.04 - F

TÍTOL DEL PLÀNOL: QUALIFICACIÓ URBANÍSTICA DEL SÒL NO URBANITZABLE

PLÀNOL NORMATIU

ESCALA: 1 / 5 000 (A1) 1 / 10 000 (A3)

ABRIL 2023

POUM VILADRAU UTE Joaquim Obon i Dosdad - Miquel Orriols i Mas, arquitectes

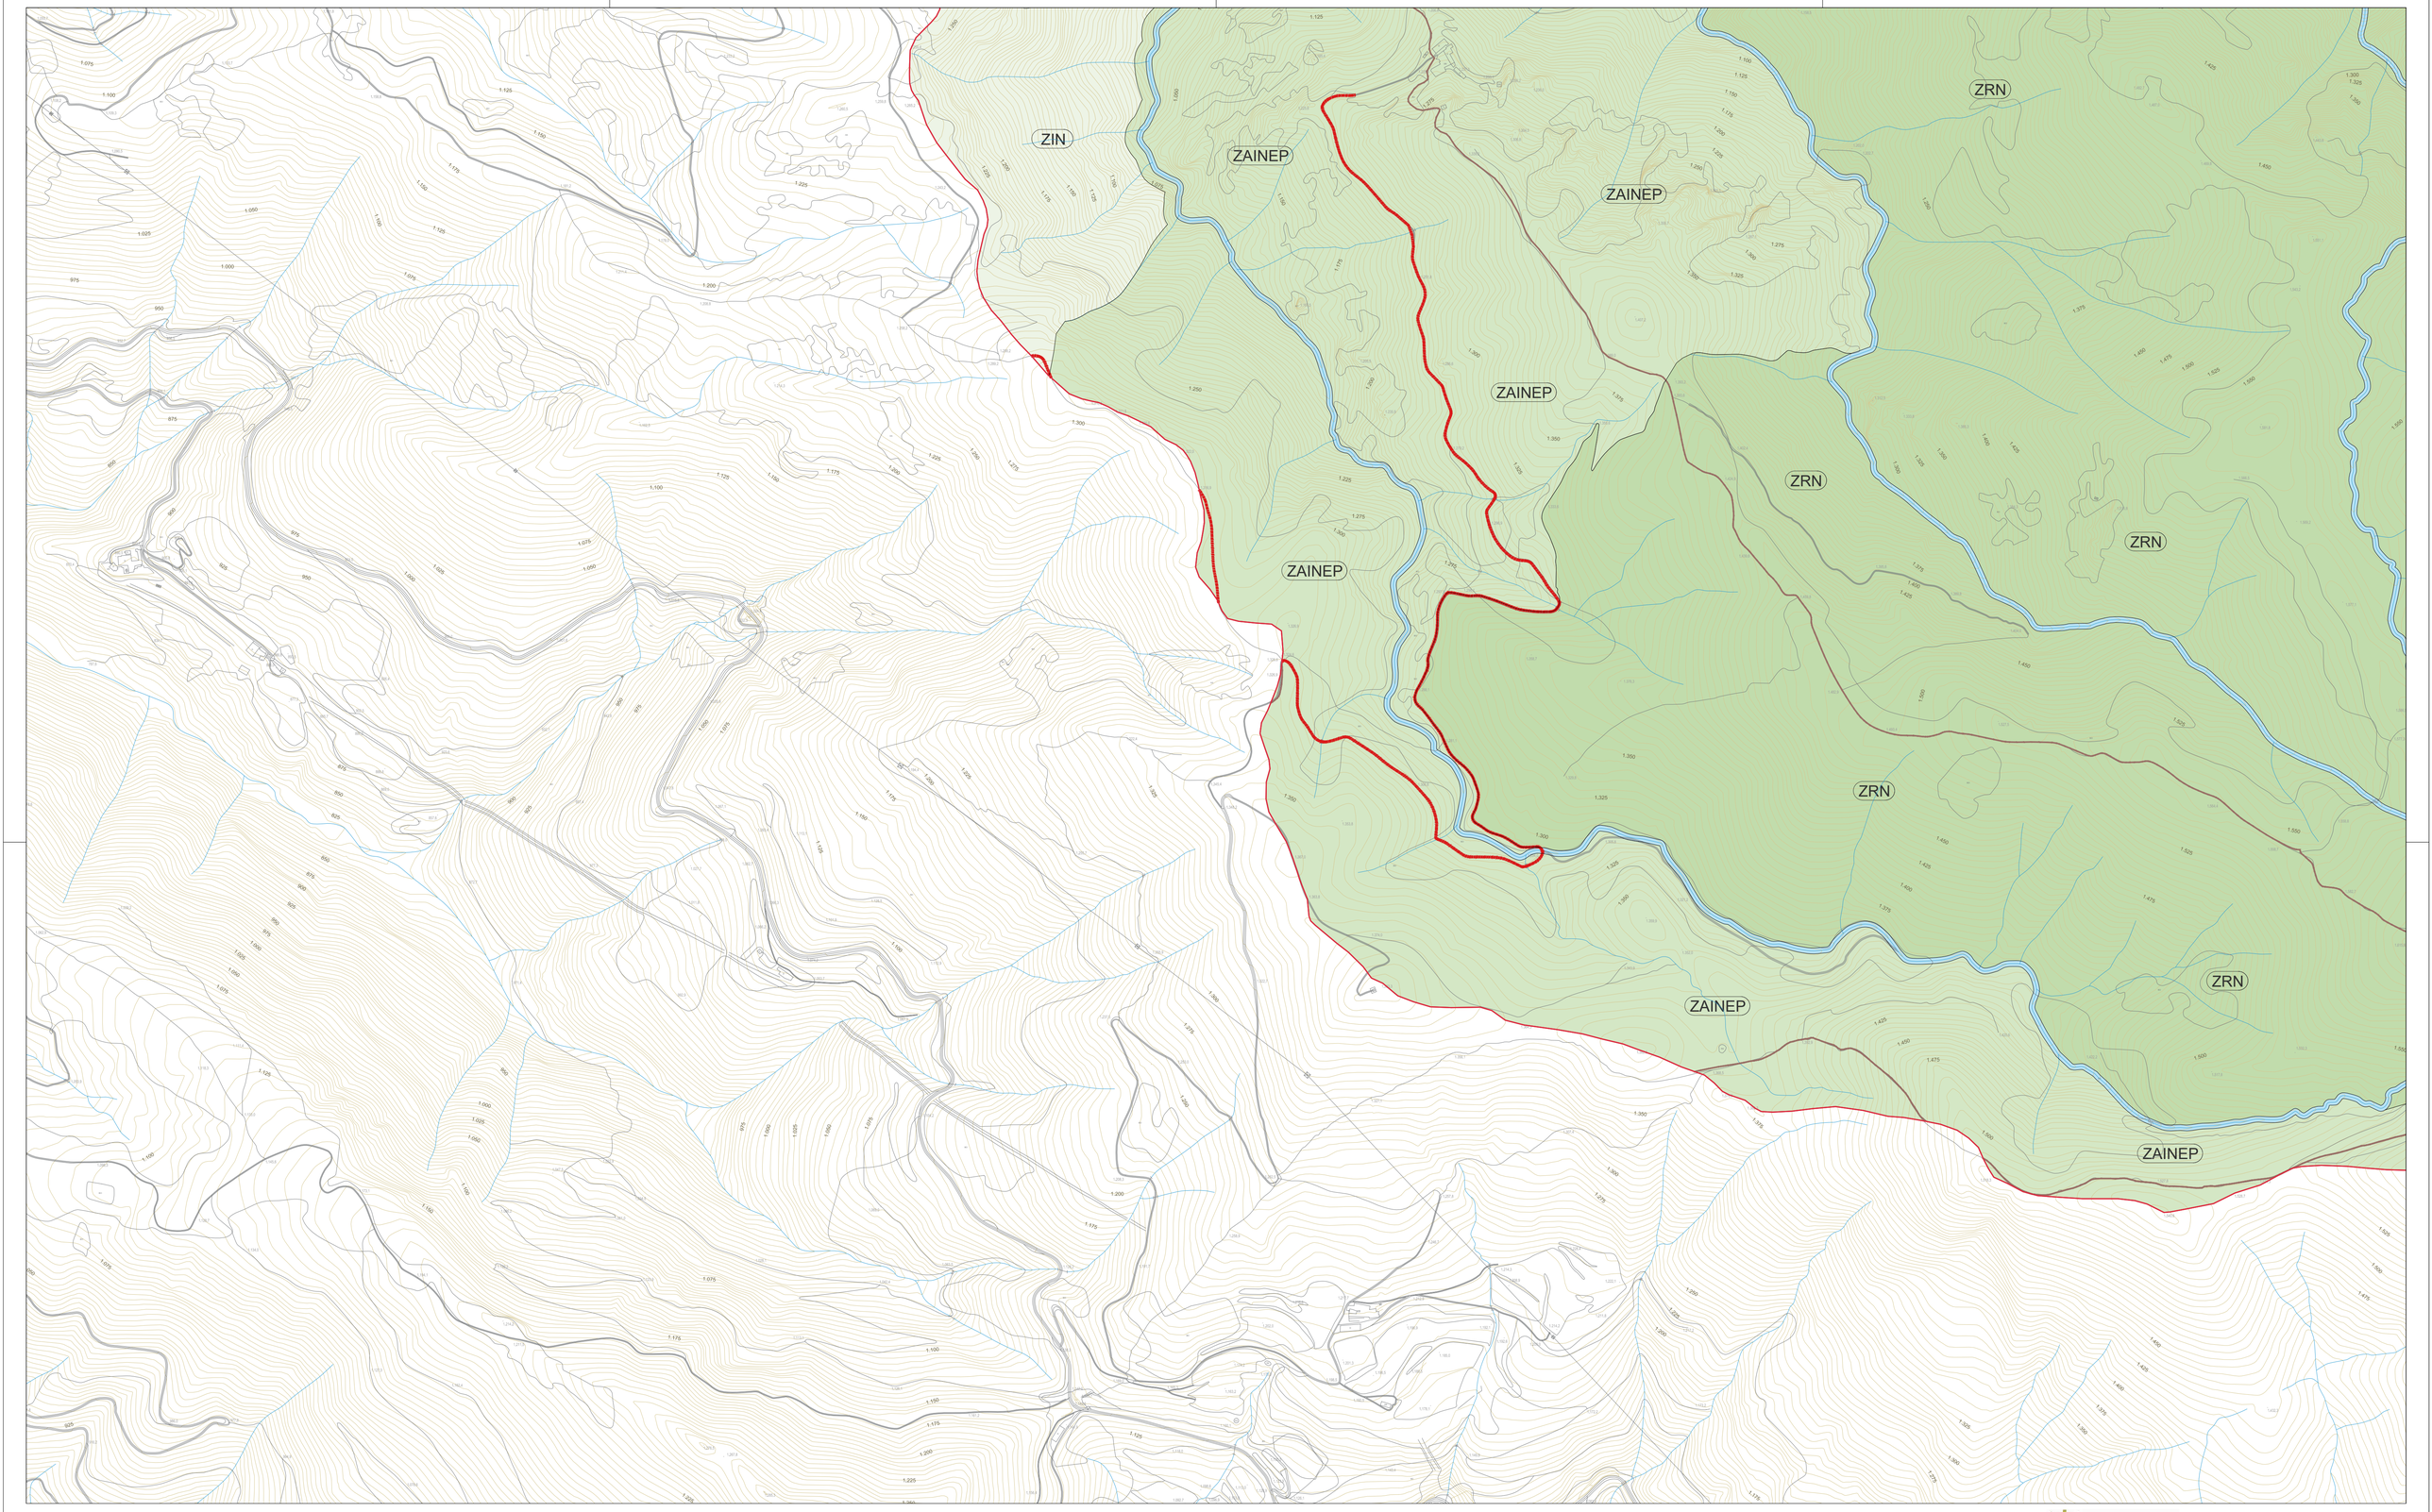

ZONES EN SÒL NO URBANITZABLE

- N1 RÚSTIC
- N2.1 PROTECCIÓ FORESTAL
- N3.SX PROTECCIÓ DEL SISTEMA GENERAL VIARI
- N3.SH PROTECCIÓ DEL SISTEMA HIDRÀULIC
- N4 SÒLS DE VALOR NATURAL I DE CONNEXIÓ
- VR VEÏNAT RURAL

PARC DEL MONTSENY:

- ZRN DE RESERVA NATURAL
- ZAINEP D'ALT INTERÈS NATURAL, ECOLÒGIC I PAISATGÍSTIC
- ZIN D'INTERÈS NATURAL

SISTEMES

- SX VIARI
- SXa APARCAMENT
- SV ESPAIS LLIURES PÚBLICS
- SV1 ESPAIS LLIURES DE PROTECCIÓ
- SE EQUIPAMENTS PÚBLICS
- (c) EQUIPAMENTS DOCENTS, SOCIAL, CULT., REL., ETC
- (e) EQUIPAMENTS ESPORTIUS
- (a) EQUIPAMENTS SANITARI-ASSISTENCIALS
- (f) EQUIPAMENTS FORESTALS
- (st) SERVEIS TÈCNICS I AMBIENTALS
- (hdp) HABITATGE DOTACIONAL PÚBLIC

ELEMENTS DEL SISTEMA ST (AIGUANEIXOS, MINES, DIPÒSITS...)

FRANJA DE 10 m TRAÇAT CANONADES ABASTAMENT AIGUA

- SH HIDRÀULIC
- SS PROTECCIÓ DE SISTEMES

XARXA VIÀRIA

XARXA VIÀRIA BÀSICA DE CARRETERES

(25 m) LÍNIA D'EDIFICACIÓ — LÍMIT ZONA AFECTACIÓ (30 m)
(8 m) LÍMIT ZONA SERVITUD — LÍMIT ZONA DE DOMINI PÚBLIC (3 m)
(8 m) LÍMIT ZONA SERVITUD — LÍMIT ZONA DE DOMINI PÚBLIC (3 m)
(25 m) LÍNIA D'EDIFICACIÓ — LÍMIT ZONA AFECTACIÓ (30 m)

- XARXA VIÀRIA LOCAL (CARRETERA DE LES GUILLERIES)
- XARXA VIÀRIA COMPLEMENTÀRIA RURAL
- CAMINS ESTRATÈGICS DEL PARC DEL MONTSENY
- XARXA RODADA SECUNDÀRIA DEL PARC DEL MONTSENY
- XARXA RURAL PAISATGÍSTICA (GR-2)

- SÒL URBÀ I URBANITZABLE
- ÀREES EXTRACTIVES
- ÀREES DE TRACTAMENT PAISATGÍSTIC
- ENCLAVAMENTS AGRÍCOLES
- ESPAI D'INTERÉS GEOLÒGIC SOBREVIA - COLL DE ROMAGATS
- ESPAI D'INTERÉS GEOLÒGIC MINES DE SANT MARÇAL

- LÍMIT DEL TERME MUNICIPAL
- LÍMIT ÀMBIT "PEIN", "XARXA NATURA 2000" I PARC DEL MONTSENY
- LÍNIA ELÈCTRICA MAT (400 kV)
- FRANGES DE PROTECCIÓ LÍNIA ELÈCTRICA MAT
- LÍMIT 25 m FRANJA PREVENCIÓ INCENDIS FORESTALS

N

A B C D E F G H

Ajuntament de Viladrau

PLA D'ORDENACIÓ URBANÍSTICA MUNICIPAL

DOCUMENT PER A L'APROVACIÓ PROVISIONAL

REF: O.04 - G

TÍTOL DEL PLÀNOL: QUALIFICACIÓ URBANÍSTICA DEL SÒL NO URBANITZABLE

PLÀNOL NORMATIU

ESCALA: 1 / 5 000 (A1) 1 / 10 000 (A3)

ABRIL 2023

POUM VILADRAU UTE Joaquim Obon i Dosdad - Miquel Orriols i Mas, arquitectes

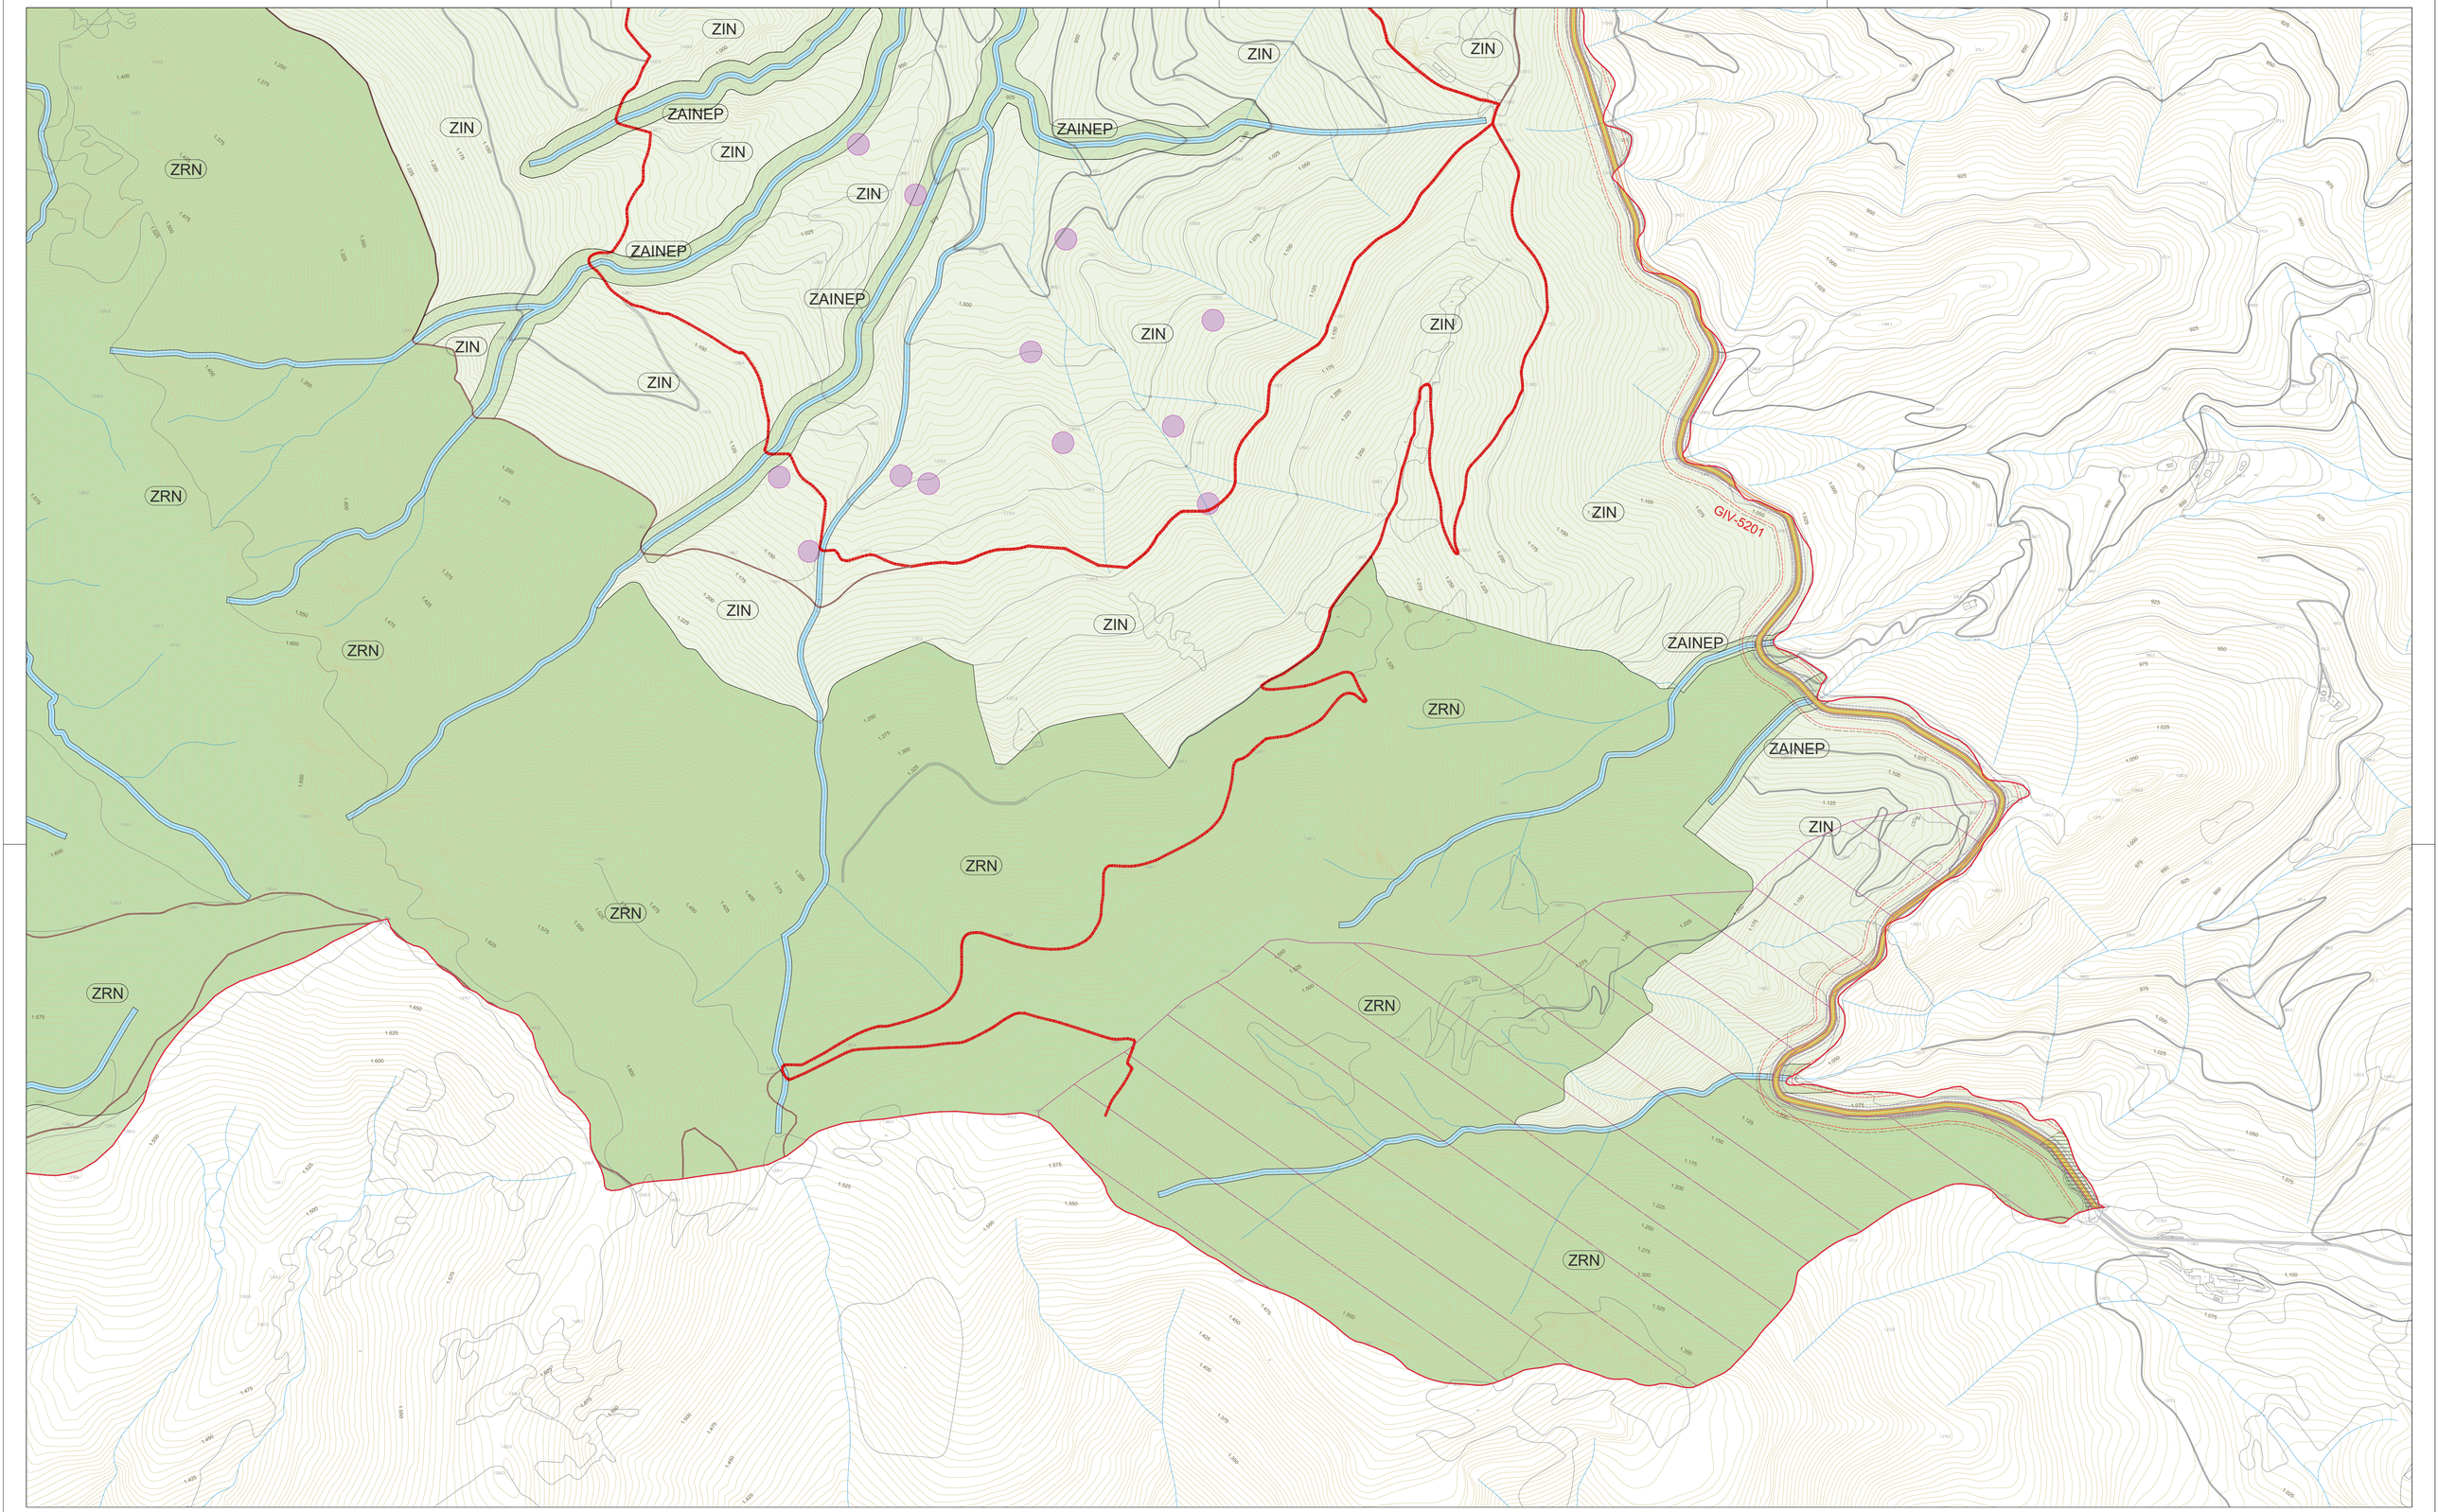

ZONES EN SÒL NO URBANITZABLE

- N1 RÚSTIC
- N2.1 PROTECCIÓ FORESTAL
- N3.SX PROTECCIÓ DEL SISTEMA GENERAL VIARI
- N3.SH PROTECCIÓ DEL SISTEMA HIDRÀULIC
- N4 SÒLS DE VALOR NATURAL I DE CONNEXIÓ
- VR VEÏNAT RURAL

PARC DEL MONTSENY:

- ZRN DE RESERVA NATURAL
- ZAINEP D'ALT INTERÈS NATURAL, ECOLÒGIC I PAISATGÍSTIC
- ZIN D'INTERÈS NATURAL

SISTEMES

- SX VIARI
- SXa APARCAMENT
- SV ESPAIS LLIURES PÚBLICS
- SV1 ESPAIS LLIURES DE PROTECCIÓ
- SE EQUIPAMENTS PÚBLICS
- (c) EQUIPAMENTS DOCENTS, SOCIAL, CULT., REL., ETC
- (e) EQUIPAMENTS ESPORTIUS
- (a) EQUIPAMENTS SANITARI-ASSISTENCIALS
- (f) EQUIPAMENTS FORESTALS
- (st) SERVEIS TÈCNICS I AMBIENTALS
- (hdp) HABITATGE DOTACIONAL PÚBLIC

ELEMENTS DEL SISTEMA ST (AIGUAneIXOS, MINES, DIPÒSITS,...)

FRANJA DE 10 m TRAÇAT CANONADES ABASTAMENT AIGUA

- SH HIDRÀULIC
- SS PROTECCIÓ DE SISTEMES

XARXA VIÀRIA

XARXA VIÀRIA BÀSICA DE CARRETERES

(25 m) LÍNIA D'EDIFICACIÓ — LÍMIT ZONA AFECTACIÓ (30 m)
(8 m) LÍMIT ZONA SERVITUD — LÍMIT ZONA DE DOMINI PÚBLIC (3 m)
(8 m) LÍMIT ZONA SERVITUD — LÍMIT ZONA DE DOMINI PÚBLIC (3 m)
(25 m) LÍNIA D'EDIFICACIÓ — LÍMIT ZONA AFECTACIÓ (30 m)

- XARXA VIÀRIA LOCAL (CARRETERA DE LES GUILLERIES)
- XARXA VIÀRIA COMPLEMENTÀRIA RURAL
- CAMINS ESTRATÈGICS DEL PARC DEL MONTSENY
- XARXA RODADA SECUNDÀRIA DEL PARC DEL MONTSENY
- XARXA RURAL PAISATGÍSTICA (GR-2)

- SÒL URBÀ I URBANITZABLE
- ÀREES EXTRACTIVES
- ÀREES DE TRACTAMENT PAISATGÍSTIC
- ENCLAVAMENTS AGRÍCOLES
- ESPAI D'INTERÉS GEOLÒGIC SOBREVIA - COLL DE ROMAGATS
- ESPAI D'INTERÉS GEOLÒGIC MINES DE SANT MARÇAL

- LÍMIT DEL TERME MUNICIPAL
- LÍMIT ÀMBIT "PEIN", "XARXA NATURA 2000" I PARC DEL MONTSENY
- LÍNIA ELÈCTRICA MAT (400 kV)
- FRANGES DE PROTECCIÓ LÍNIA ELÈCTRICA MAT
- LÍMIT 25 m FRANJA PREVENCIÓ INCENDIS FORESTALS

N

A B C D E F G H

Ajuntament de Viladrau

PLA D'ORDENACIÓ URBANÍSTICA MUNICIPAL

DOCUMENT PER A L'APROVACIÓ PROVISIONAL

REF: O.04 - H

TÍTOL DEL PLÀNOL: QUALIFICACIÓ URBANÍSTICA DEL SÒL NO URBANITZABLE

PLÀNOL NORMATIU

ESCALA: 1 / 5 000 (A1) 1 / 10 000 (A3)

ABRIL 2023

POUM VILADRAU UTE Joaquim Obon i Dosdad - Miquel Orriols i Mas, arquitectes

POLIGONS I SECTORS DE PLANEJAMENT DERIVAT DEFINITS PEL POUM

POLÍGONS D'ACTUACIÓ URBANÍSTICA

- PAU-1 "Prat de l'Orella - nord"
- PAU-2 "Carrer de Girona"
- PAU-3 "Antic camí de les Índies"
- PAU-4 "Carrer del Pirineu"
- PAU-5 "Passeig de les Farigoles"
- PAU-6 "Carrer de les Piscines"
- PAU-7 "Passeig dels Castanyers – Carrer Pomaret"
- PAU-8 "Pla de la Sanitat"
- PAU-9 "Can Pujol"
- PAU-10 "Avinguda Verge de Montserrat – Sot d'en Miquel"
- PAU-11 "Carrer de les Planes"
- PAU-12 "Carrer d'Arbúcies"
- PAU-13 "Carrer d'Arbúcies- Antic camí de Cal Mostatxo"
- PAU-14 "Zona Industrial"
- PAU-15 "Sot de la Font Nova"
- PAU-16 "Tancat d'en Sert"
- PAU-17 "Mas Molins – Mas Segalàs"
- PAU-18 "Carrer d'Elisabet Martí"
- PAU-19 "Passeig dels Castanyers-2"
- PAU-20 "Pla de Montfalcó"
- PAU-21 "Carretera de Vic – Passeig de les Farigoles"
- PAU-22 "Puigtorrat"
- PAU-23 "Carrer de la Ginesta"
- PAU-24 "Fàbrica Vella"
- PAU-25 "Passeig dels Castanyers-3"
- PAU-26 "Passeig dels Castanyers-3"
- PAU-27 "Coll de ses Pregàries"

SECTORS DE PLANEJAMENT DERIVAT EN SÒL URBÀ

- PMU-1 "Sot del Torrent"
- PMU-2 "Torrent de la Font Nova"

SECTORS EN SÒL URBANITZABLE DELIMITAT

- SUD-1 "Els Castanyers"
- SUD-2 "Mas dels Segalàs"
- SUD-3 "Les Casiques"

LES GUILLERIES

Ajuntament de Viladrau

PLA D'ORDENACIÓ URBANÍSTICA MUNICIPAL

DOCUMENT PER A L'APROVACIÓ PROVISIONAL

REF: O.05

TÍTOL DEL PLÀNOL: SECTORS DE DESENVOLUPAMENT I POLÍGONS D'ACTUACIÓ URBANÍSTICA

PLÀNOL NORMATIU

ESCALA: 1 / 3 500 (A1) 1 / 7 000 (A3)

ABRIL 2023

N

POUM VILADRAU UTE Joaquim Obon i Dosdad - Miquel Orriols i Mas, arquitectes

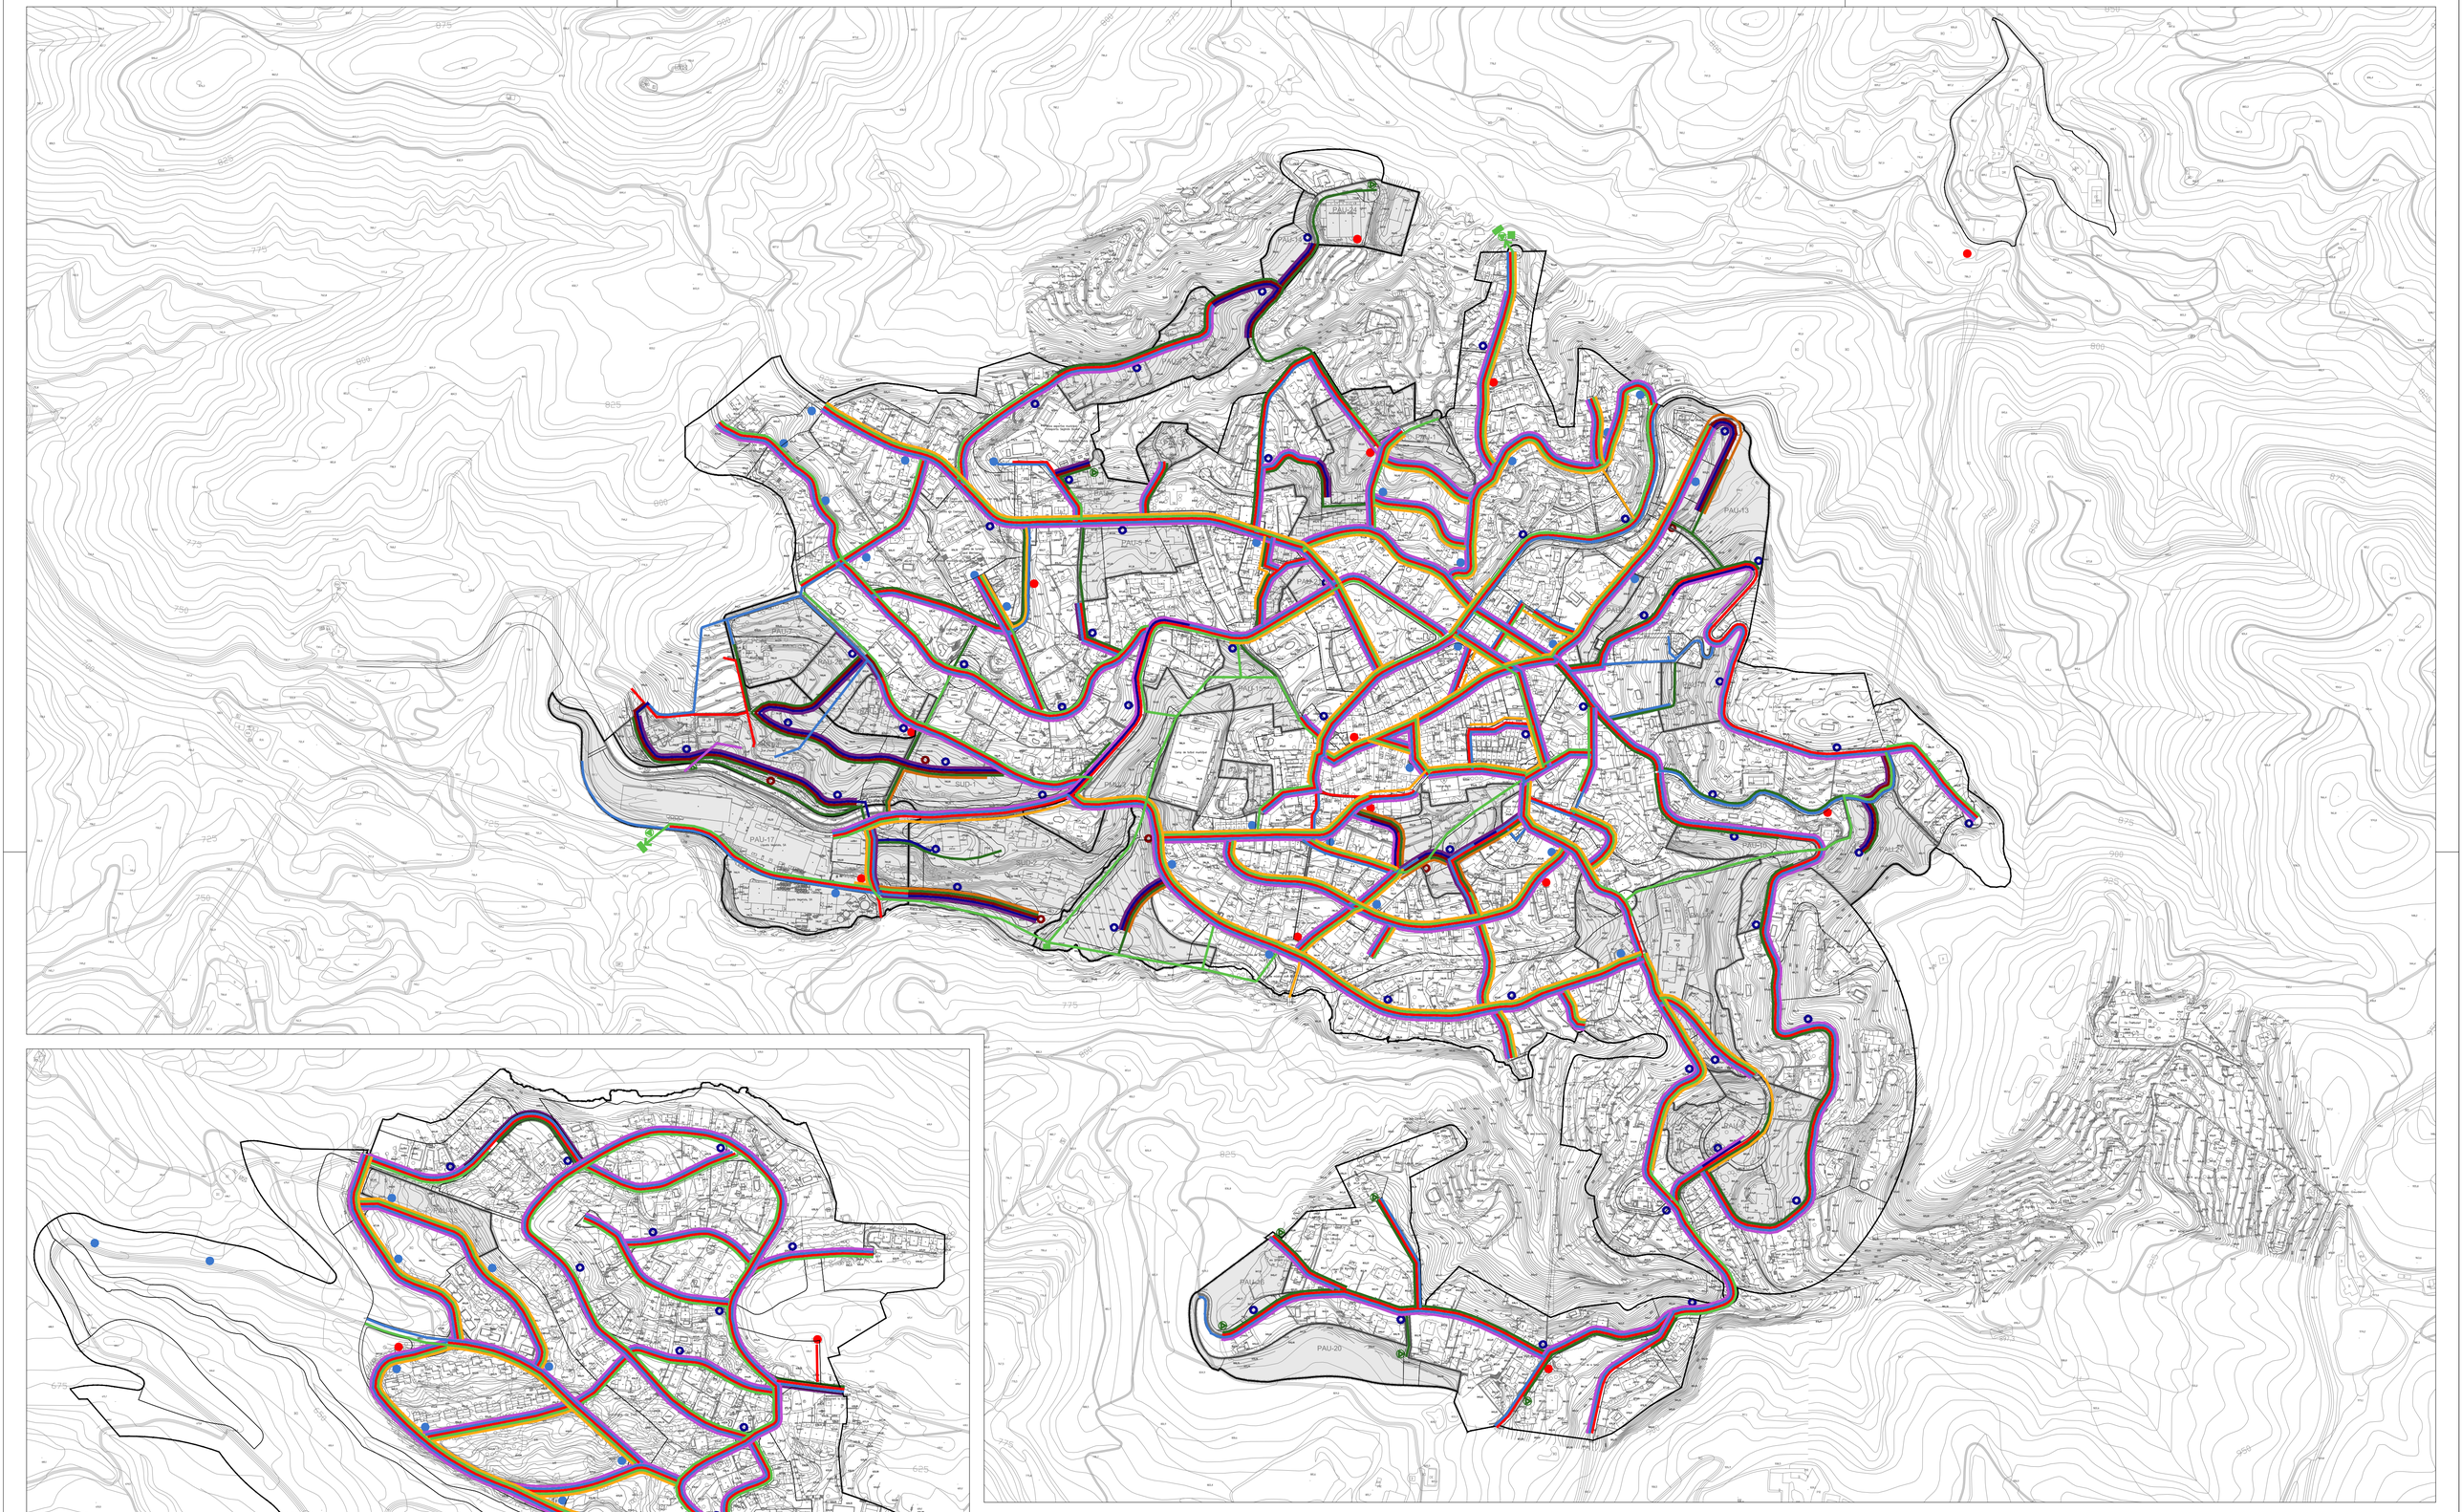
PAU-24
PAU-16
PAU-17
PAU-5
PAU-6
PAU-7
PAU-8
PAU-9
PAU-10
PAU-11
PAU-12
PAU-13
PAU-14
PAU-15
PAU-18
PAU-19
PAU-20
PAU-21
PAU-22
PAU-23
SUD-1
SUD-2
SU

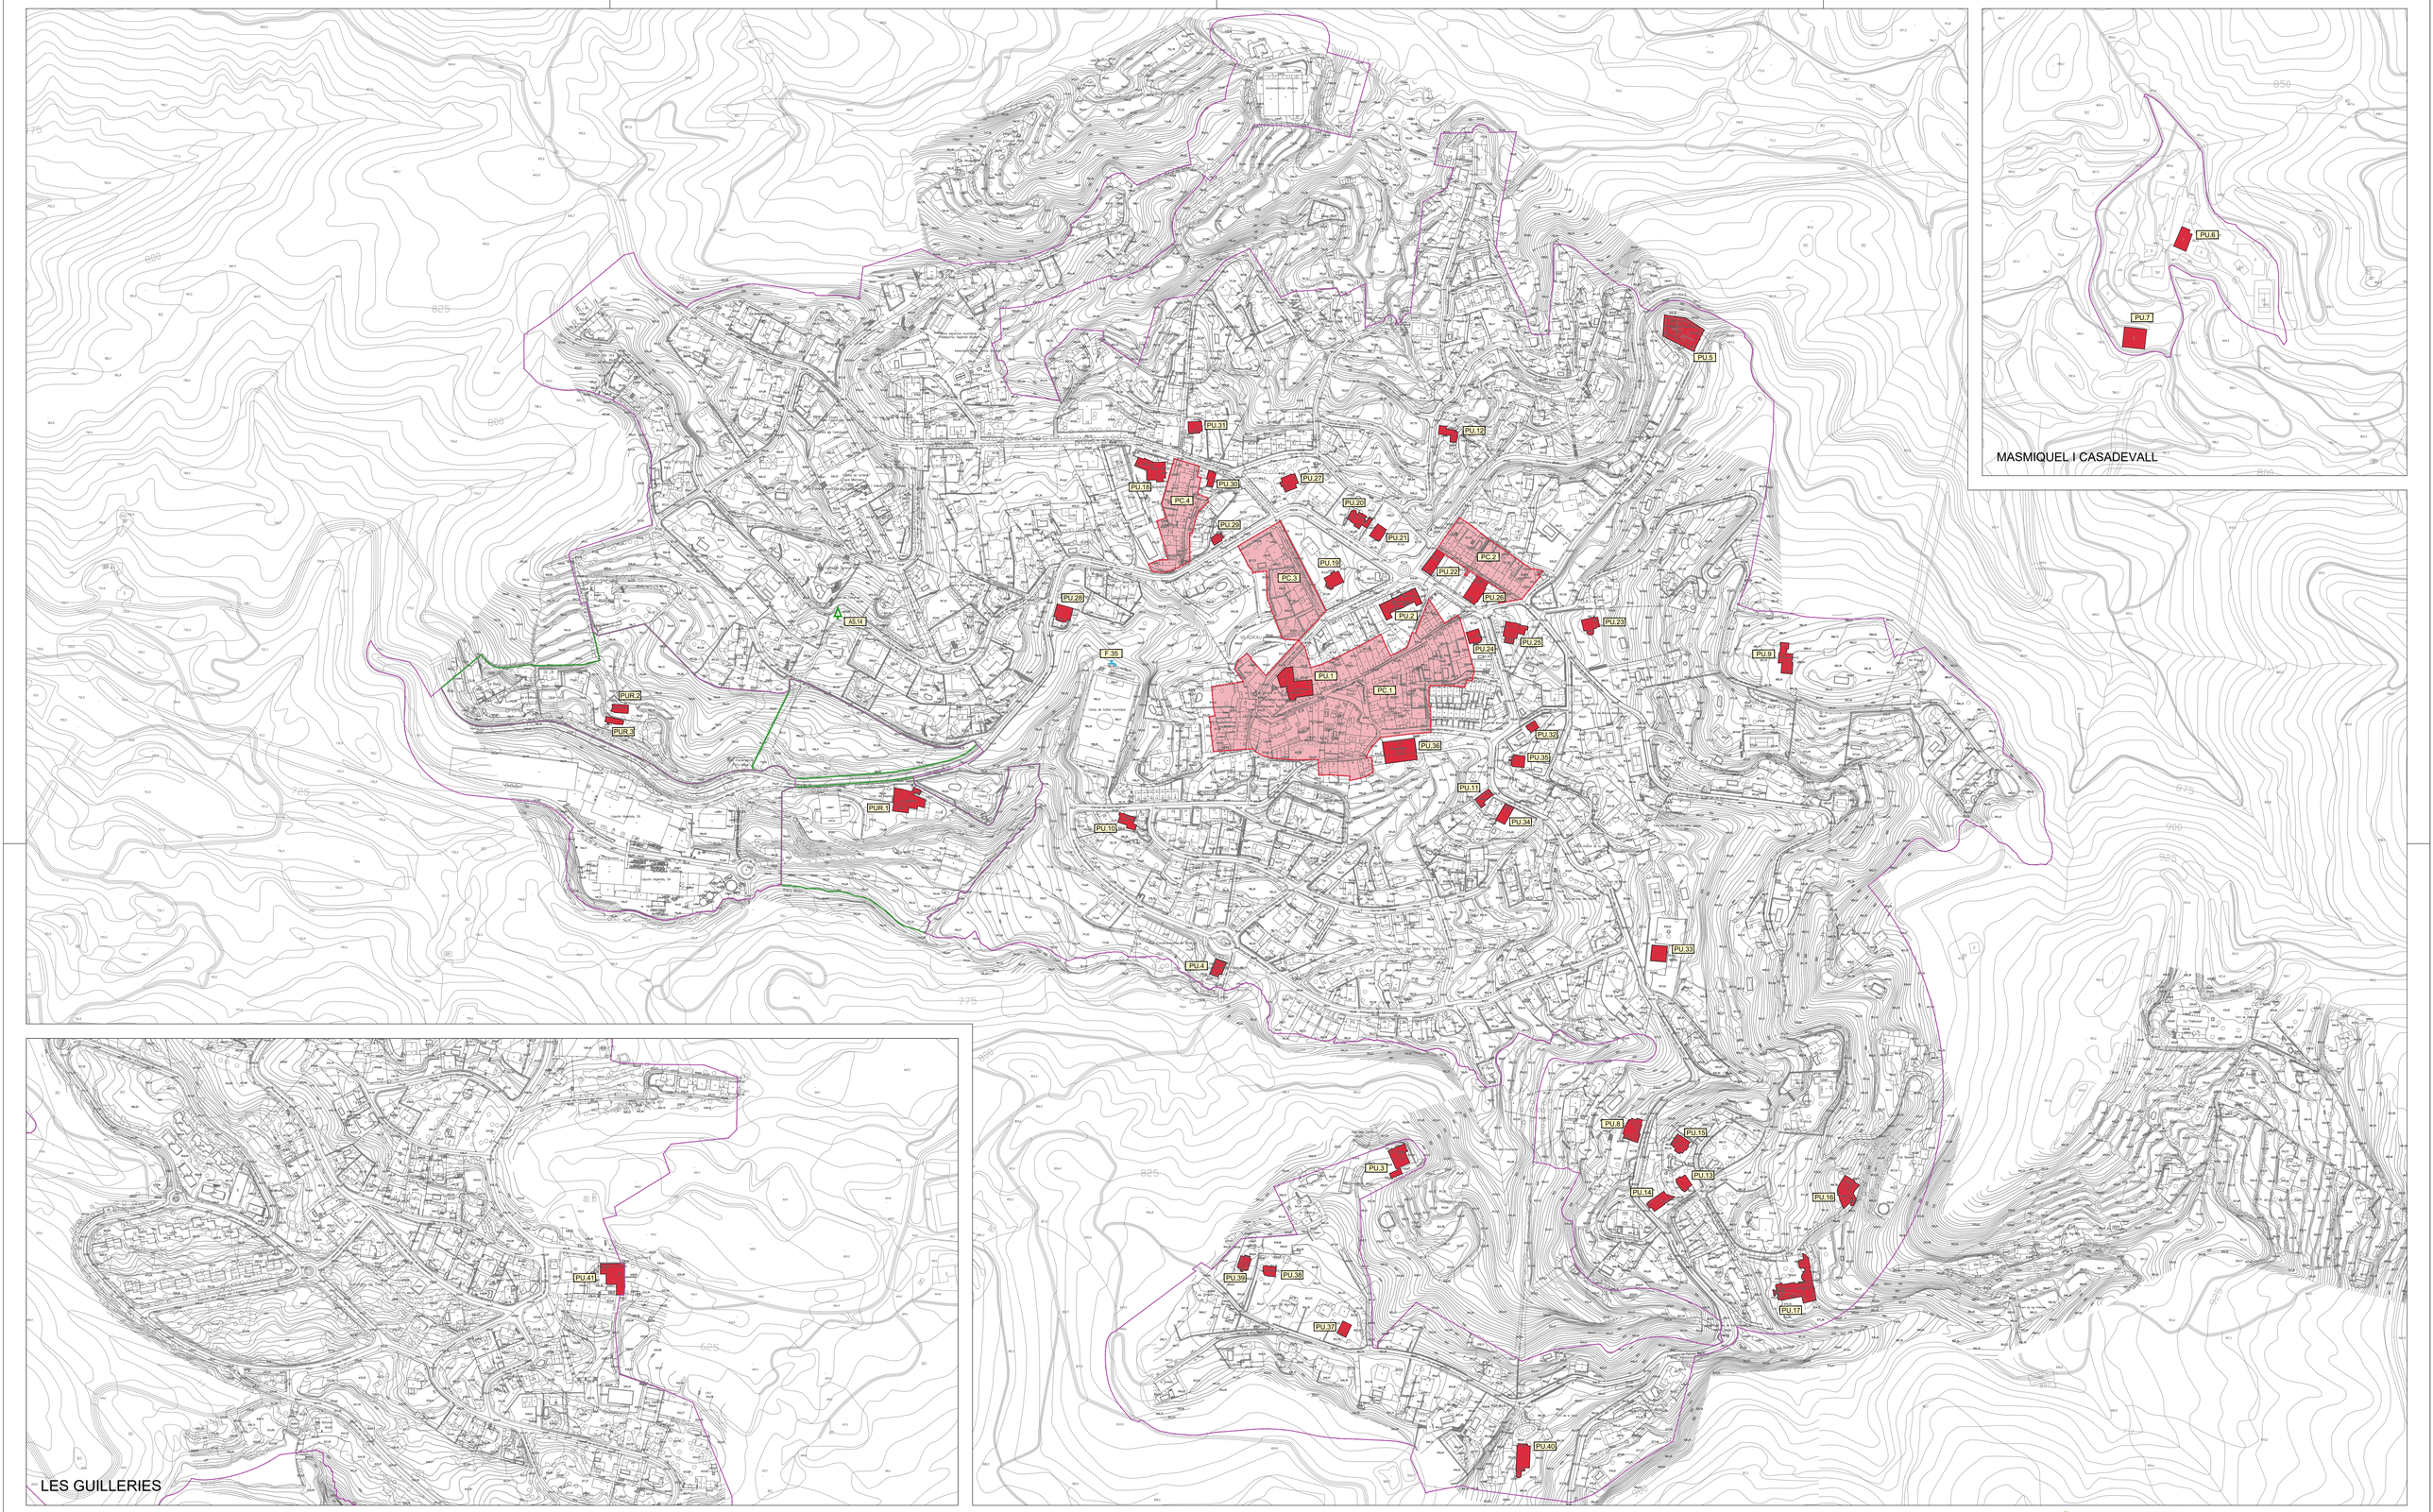

LLEGENDA

- ELEMENT A PROTEGIR
- CONJUNT A PROTEGIR
- FONT DEL CATÀLEG DE BÉNS NATURALS
- ARBRE DEL CATÀLEG DE BÉNS NATURALS

PU | F
PUR | AS
PC
REFERÈNCIA

ELEMENTS DE PATRIMONI EN SÒL URBÀ

PU.1 ESGLÉSIA DE SANT MARTÍ (c. de Mercè Torres, 1)
PU.2 AJUNTAMENT (c. Balcells i Morató, 3)
PU.3 CAN SOLIGUER (c. Pla de Montfalcó, 8)
PU.4 EL TORRENT (av. del Montseny, 10)
PU.5 CEMENTIRI (c. d'Arbúcies, 43)
PU.6 MAS MIQUEL (Masmiquel i Casadevall)
PU.7 CASADEVALL (Masmiquel i Casadevall)
PU.8 CAN TORRA (pg. de Ramon Bofill, 6)
PU.9 CA N'ENRIC YSAMAT (c. de les Planes, 15)
PU.10 CAN PIC DE PAGÈS (c. de Sant Segimon,27)
PU.11 ERMITA DE LA PIETAT (plaça del Dr. Carulla)
PU.12 CAN JAN (c. de Prat de l'Orella, 8)
PU.13 CAN CARORI (c. de les Ametistes, 9)
PU.14 CAN BOEUFVÉ (Can Ròmul) (pg. de Ramon Bofill, 11)
PU.15 CASA GRAN DE LA SANITAT (c. de les Ametistes, 5)
PU.16 CAN RIERA (av. de la Verge de Montserrat, 29)
PU.17 CASAL DEL SAGRAT COR (av. de la Verge de Montserrat, 31)
PU.18 CLUB VILADRAU (pg. de les Farigoles, 5)
PU.19 CASA BANCELLS (ctra. de Vic, 1)
PU.20 CASA D'EN TRIES (ctra. de Vic, 6)
PU.21 CASA CREIXELLS (ctra. de Vic, 4)
PU.22 CASA (pg. de la Pietat, 1)
PU.23 CASA MILLET (av. de Marcos Redondo, 3)
PU.24 CASA MESTRES (pg. de la Pietat, 4)
PU.25 MASIA DEL MONTSENY (pg. de la Pietat, 13)
PU.26 CAN TONERADA (pg. de la Pietat, 11)
PU.27 CASA (pg. de les Farigoles, 2)
PU.28 CASA (ctra. de Vic, 19)
PU.29 CASA (ctra. de Vic, 12)
PU.30 CASA (pg. de les Farigoles, 3)
PU.31 CAN SALLÉS (pg. de les Farigoles, 4)
PU.32 CASA (c. de la Verge de Fàtima, 2)
PU.33 CAN PUJOL (pg. de Ramon Bofill, 1)
PU.34 CASA (c. de Torreventosa, 10)
PU.35 CASA (c. de Torreventosa, 1)
PU.36 HOSTAL BOFILL (c. de Sant Marçal, 2)
PU.37 LA COLMENA (c. del Pla de Montfalcó, 12)
PU.38 CAN CABANAS (c. del Pla de Montfalcó, 18)
PU.49 CAN SECANELL (c. del Pla de Montfalcó, 20)
PU.40 CASTELL DE LA BORUGA (pg. de Ramon Bofill, 33)
PU-41 SABATÉS D'AMUNT "HOSTAL LA GUINEU" (les Guilleries)

CONJUNTS DE PATRIMONI EN SÒL URBÀ

PC.1 NUCLI ANTIC
PC.2 CARRER NOU
PC.3 CARRER DE JACINT VERDAGUER
PC.4 PUIGTORRAT

ELEMENTS DE PATRIMONI EN SÒL URBANITZABLE

PUR.1 MASIA DE SAGALÀS (ctra. de Vic)
PUR-2 CAL BISBE
PUR-3 CAN PEUALT

ELEMENTS DELS CATÀLEG DE BÉNS NATURALS

F.35 FONT NOVA
AS.14 PI DE MONTEREY

Ajuntament de Viladrau

PLA D'ORDENACIÓ URBANÍSTICA MUNICIPAL

DOCUMENT PER A L'APROVACIÓ PROVISIONAL

REF: O.07a

TÍTOL DEL PLÀNOL: PLÀNOL NORMATIU

CATÀLEG DE BÉNS A PROTEGIR SÒL URBÀ I URBANITZABLE

ESCALA: 1 / 3 000 (A1) 1 / 6 000 (A3)

ABRIL 2023

POUM VILADRAU UTE Joaquim Obon i Dosdad - Miquel Orriols i Mas, arquitectes

PLA D'ORDENACIÓ URBANÍSTICA MUNICIPAL

DOCUMENT PER A L'APROVACIÓ PROVISIONAL

Ajuntament de Viladrau

REF: O.07b

TITOL DEL PLÀNOL: CATÀLEG DE BÉNS A PROTEGIR; SÒL NO URBANITZABLE

PLÀNOL NORMATIU

ESCALA: 1 / 15 000 (A1) 1 / 17 500 (A2) 1 / 30 000 (A3) 1 / 15 000 (A3)

ABRIL 2023

POUM VILADRAU UTE Joaquim Oton i Dosdad - Miquel Ortoll i Mas, arquitectes

LLEGENDA

- ELEMENT DEL CATÀLEG DEL PATRIMONI ARQUITECTÒNIC I CULTURAL
- CONJUNT DEL CATÀLEG DEL PATRIMONI ARQUITECTÒNIC I CULTURAL
- ENTORN DE PROTECCIÓ
- JACIMENT ARQUEOLÒGIC DEL CATÀLEG DEL PATRIMONI ARQUITECTÒNIC I CULTURAL
- FONT DEL CATÀLEG DE BÉNS NATURALS
- ARBRE DEL CATÀLEG DE BÉNS NATURALS
- ELEMENT DE PATRIMONI GEOLÒGIC DEL CATÀLEG DE BÉNS NATURALS

REFERÈNCIA: (PR) (F) (PA) (AM) (Q) (AS)

PATRIMONI ARQUITECTÒNIC

PR.27 CAN BALET
PR.28 CAL FERRER I CAN PUNET
PR.26 CA L'HEREOLARI
PR.24 CAL FERRER I CAN PUNET
PR.6A MASVIDAL
PR.48 LES CORTS
PR.6A LA CASA NOVA DE LA SALA
PR.6F LA BARITA
PR.6H MOLÍ DE MASVIDAL
PR.7A CAN FABREGUES
PR.78 MOLÍ DE FABREGUES
PR.7C CASA NOVA DE CAN FABREGUES
PR.8 SABATERS D'AVALL
PR.12 PUIGDEFABREGUES
PR.13B MOLÍ DE PUIGDEFABREGUES
PR.17 EL VILAR DEL BOSC
PR.18A LA NOGUERA - CASA DELS AMOS
PR.18B LA NOGUERA - CASA DELS MASOVERS
PR.18C LA NOGUERA - MURALLA
PR.19 MAS D'OSOR
PR.22A CAN MASNOU
PR.25 CAN BATLLIC
PR.27 ENPINZELLA
PR.28 EL MOLÍ ESPATLLAT (ANTIC HOSTAL DE L'ARENGADA)
PR.50 ELS MOLINS
PR.51 EL MOLÍ DE DALT

PR.52 EL MOLÍ VELL (MOLÍ DE BAIX)
PR.53A EL MOLÍ DE MASSUQUELLES
PR.53B MAS RUSQUELLES
PR.64A MASILA DE VILARRAVAU
PR.65 LA SALA
PR.66A LA CASA NOVA DE LA SALA
PR.66B SÍNIA DE LA SALA
PR.69A EL NOGUER
PR.69B MASOVERIA DEL NOGUER
PR.70 LA VILA
PR.73A EL MARTÍ
PR.73B CAN BOSCH
PR.76 CAN PUIG
PR.77B CASA NOVA DE CAN GAD
PR.77C CASA NOVA DE CAN GAD
PR.78 ERMITA DE LA MARE DE DÉU DE L'ERBOLA
PR.82 EL PUJOL DE MUNTANYA
PR.83 EL PUJOL DE MUNTANYA
PR.85A SANTUARI DE SANT SEGIMON
PR.85B CASA DE SANT SEGIMON
PR.86 ERMITA DE SANT MIQUEL DELS BARBETONS
PR.89 LA CREU DE MATAGALLS
PR.90 PONT DE FABREGUES
PR.91 PONT DE CAN PAU MOLINER

JACIMENTS ARQUEOLÒGICS

PR.92 PONT DE LA NOGUEROLA
PR.93 PONT DEL MOLÍ DE BAIX
PC.1 LES PALTIDES

PA.1 JACIMENT DE VILARRAVAU
PA.2 SOT DE GRAVA O VILARRAVAU VELL
PA.3 ENTORN DEL TANCAT DE LA LÍNIA 400
PA.4 COVES DEL TURÓ DE SANT MIQUEL
PA.5 ROCA FORADADA
PA.6 TORRENT DE LA FONT DE MATAGALLS
PA.7 PLA DE LA BARRACA
PA.8 PRAT XIC
PA.9 FAGEDA SOBRE EL COLL DE SANT MARÇAL
PA.10 PONT DE LA NOGUEROLA
PA.11 JACIMENT DE VILARRAVAU
PA.12 ENTORN DE LA FONT DE MATAGALLS
PA.13 ROCA DE SANT MIQUEL
PA.14 TORRENT DE LA FONT DE MATAGALLS
PA.15 PONT DE FABREGUES
PA.16 PONT DE LA NOGUEROLA
PA.17 PONT DEL MOLÍ DE BAIX
PA.18 PONT DEL MOLÍ DE BAIX

FONTS

F.1 FONT DE LES SARETISTES
F.2 FONT DE L'ARANYÓ
F.3 FONT DE L'ARINANY
F.4 FONT DE L'ATLANTIDA
F.5 FONT DELS AVELLANERS
F.6 FONT DE L'AVI
F.7 FONT DE CAN BATLLIC
F.8 FONT DE CAN BOSC
F.9 FONT DE CAN GAD
F.10 FONT DELS CINS
F.11 FONT CLARETA
F.12 FONT DEL CORRAL
F.13 FONT DE LES DELICIES
F.14 FONT DELS GRAMMONATS
F.15 FONT DE LES EMPENTES
F.16 FONT DE FELIP GRAUGÉS
F.17 FONT DEL FERRO
F.18 FONT DEL FERRO DE LA SALA
F.19 FONT DE FONTANELLES
F.20 FONT FREIXA
F.21 FONT DELS GARRIGUENCS
F.22 FONT DE GOMARA
F.23 FONT DE LA GUINEU
F.24 FONT DE L'HORTA
F.25 FONT DE LLOPS
F.26 FONT DE MAS MOLINS
F.27 FONT DE MATAGALLS
F.28 FONT DELS MANUELENCS
F.29 FONT DEL MIRALL DEL PUJOL
F.30 FONT DELS MOSQUITS
F.31 FONT DE MOSSÈN CINTO
F.32 FONT DE LA NOGUERA
F.33 FONT DE LA NOGUEROLA
F.34 FONT DEL NOI GRAN

AS.1 ALZINA ROSQUELLES
AS.2 AVET DEL CAÇUCAS O AVET GREC, DEL NOGUER
AS.3 AVETOSA DE COLL PEREGON
AS.4 AVETOSA DE COLL PEREGON
AS.5 CEDRE BIFORCAT DE LA FONT DE LES AMETLISTES
AS.6 CEDRES DEL NOGUER
AS.7 FAIG DEL CORRAL D'EN PUJOL
AS.8 FAIG DE LA FONT DELS AVELLANERS
AS.9 FAIG DE LA FONT DE PESCADORS
AS.10 FAIG SOLITARI
AS.11 FREIXA DEL CORRAL D'EN PUJOL
AS.12 LIQUIDAMBRE DEL NOGUER
AS.13 NOGUERA DE SANT SEGIMON
AS.14 PI DE MONTERREY
AS.15 PLÀTAN BLAVA DEL NOGUER
AS.16 PLÀTANS DE LA FONT DE LES DELICIES
AS.17 PLÀTANS DE LA VILA
AS.18 ROURE DEL COLL DE SESPREGAMIES
AS.19 ROURE NEN

AM.1 AVET DE NUMÍDIA DEL NOGUER
AM.2 CASTANYER DE LES NOU BRANQUES
AM.3 CASTANYERS DE L'EROLA
AM.4 GAÏACOL DE COLL SABENIA
AM.5 SEQUOIA ROJA DEL NOGUER
AM.6 SEQUOIA DEL NOGUER
AM.7 ALZINA ROSQUELLES

G.1 GEOZONA 219 SOBREVIA - COLL DE RONAGATS
G.2 GEOTOP DE LES MINES DE SANT MARÇAL

ARBRES

PATRIMONI GEOLÒGIC

AS.2 NOVA
AS.3 AVET DEL CAÇUCAS O AVET GREC, DEL NOGUER
AS.4 AVETOSA DE COLL PEREGON
AS.5 CEDRE BIFORCAT DE LA FONT DE LES AMETLISTES
AS.6 CEDRES DEL NOGUER
AS.7 FAIG DEL CORRAL D'EN PUJOL
AS.8 FAIG DE LA FONT DELS AVELLANERS
AS.9 FAIG DE LA FONT DE PESCADORS
AS.10 FAIG SOLITARI
AS.11 FREIXA DEL CORRAL D'EN PUJOL
AS.12 LIQUIDAMBRE DEL NOGUER
AS.13 NOGUERA DE SANT SEGIMON
AS.14 PI DE MONTERREY
AS.15 PLÀTAN BLAVA DEL NOGUER
AS.16 PLÀTANS DE LA FONT DE LES DELICIES
AS.17 PLÀTANS DE LA VILA
F.50 FONT DEL VILAR
F.49 FONT DE LA VILA
F.48 FONT DE LES TRES ROSES
F.47 FONT DE LA TEULA II
F.46 FONT DEL SOT DE LES BRUIXES
F.45 FONT DE LA SABADANA
CAPELLANS
F.44 FONT DE SANT SEGIMON O DELS SANTS
F.43 FONT DE SANT MIQUEL DELS SANTS
F.42 FONT DE RUPITOSA
F.41 FONT DE LA ROSA
F.40 FONT DE PESCADORS
F.39 FONT DE PASTORS
F.38 FONT DE LES PALTIDES
F.37 FONT DE L'OLMENETA
F.36 FONT DE L'OR
F.35 FONT NOVA

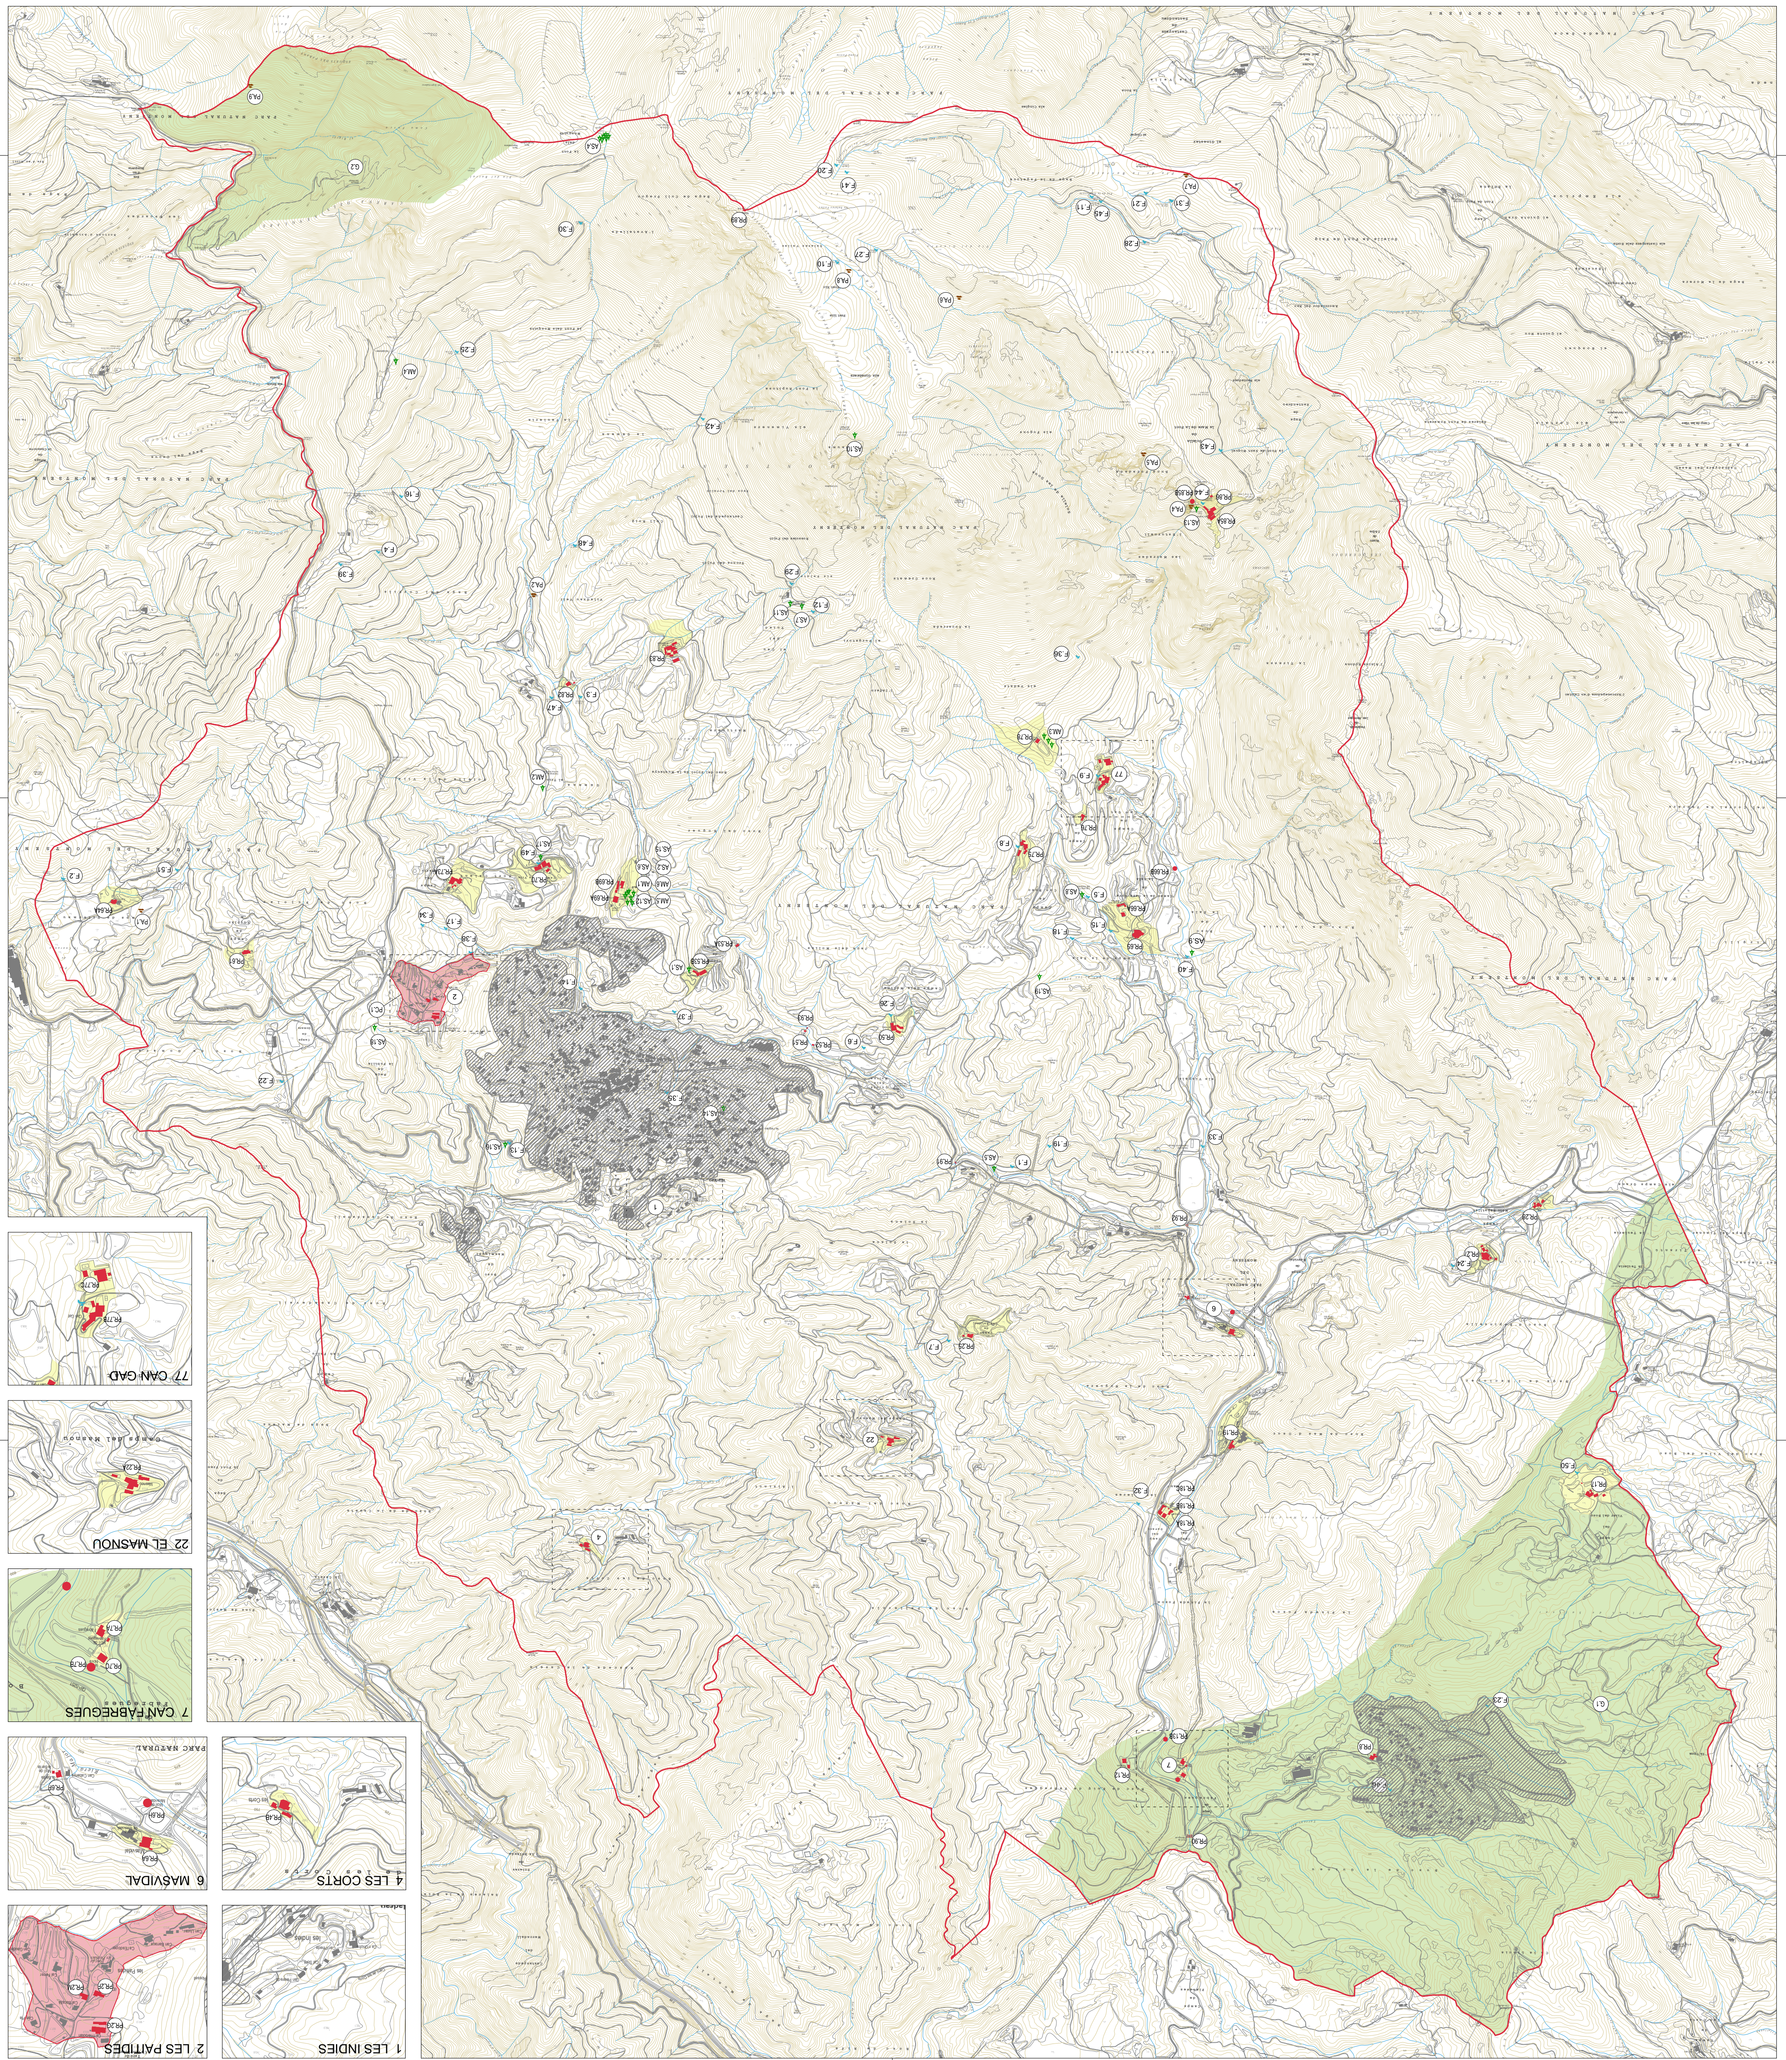

PLA D'ORDENACIÓ URBANÍSTICA MUNICIPAL

DOCUMENT PER A L'APROVACIÓ PROVISIONAL

Ajuntament de Viladrau

REF: O.08

PLÀNOL NORMATIU

TÍTOL DEL PLÀNOL:

CATÀLEG DE MASIES I CASES RURALS
SÒL NO URBANITZABLE

ESCALA: 1 / 15 000 (A3)
1 / 7 500 (A1)
1 / 30 000 (A3)

ABRIL 2023

POUM VILADRAU UTE Joaquim Oton i Dosdad - Miquel Ortoll i Mas, arquitectes

N

LLEGENDA

ELEMENT DEL CATÀLEG DE MASIES I CASES RURALS

REFERÈNCIA

MASIES I CASES RURALS

M.1E CAL SORD
M.1F CAN PERERDA
M.2A CAN JANETÓ
M.2B C/ L'ESCLOPER
M.2C CAN LLOSER
M.2D CAN BARRACA
M.2E CAN TONI
M.2F CAN BALET
M.2G C/ L'HERBOLARI
M.2H CABANA DE C/ L'HERBOLARI
M.2I CAN GARROFÓ
M.2K CAN PLA
M.2M CAL FERRER I CAN PUNET
M.2O CAN GAUDENCI
M.4B LES CORTS
M.6A MASVIDAL
M.6B CABANA DE MASVIDAL
M.6F LA BARRA
M.6G CAN CABANYA
M.6H MOLL DE MASVIDAL
M.7A CAN FABREGUES
M.7B MOLL DE FABREGUES
M.7C CASA NOVA DE CAN FABREGUES
M.8 SABATERS D'AVALL
M.12 PUIGDEFABREGUES
M.13B MOLL DE PUIGDEFABREGUES
M.16 CAN PALLEROLS
M.17 EL VILAR DEL BOSC
M.18A LA NOGUERA - CASES DELS AMOS
M.18B LA NOGUERA - CASA DELS MASOVERS
M.18C LA NOGUERA - MURALLA
M.19 MAS D'OSOR
M.21 L'ESTANY
M.22A CAN MASNOU
M.24 MOLL D'EN NOC
M.25 CAN BATLLIC
M.26 LA CASA NOVA DE LES CORTS
M.27 ENPINZELLA
M.28 EL MOLL ESPATLLAT (ANTIC HOSTAL DE L'ARENGADA)
M.30 LA NOGUEROLA
M.34 CAN XISQUET
M.38 LA PANELLA
M.45 CAL NEN
M.47 CAN PAU MOLINER
M.50 ELS MOLINS
M.51 EL MOLL DE DALT
M.52 EL MOLL VELL (MOLL DE BAIX)
M.53A EL MOLL DE RUSQUELLES
M.53B MAS RUSQUELLES
M.54 CORRAL DE LA VILA
M.57 CAN TALAIA
M.61 EL PUJOLAR
M.64A MASIA DE VILARAMAU
M.64B MASOVERIA DE VILARAMAU
M.65 LA SALA
M.66A LA CASA NOVA DE LA SALA
M.66B SÍNIA DE LA SALA
M.69A EL NOGUER
M.69B MASOVERIA DEL NOGUER
M.70 LA VILA
M.73A EL MARTÍ
M.75 CAN BOSCH
M.76 CAN PUIG
M.77B MASIA DE CAN GAD
M.77C CASA NOVA DE CAN GAD
M.78 ERMITA DE LA MARE DE DÉU DE L'ERCOLA
M.79 CORRAL DE CAN BOSCH
M.81 PUIGCOT
M.82 L'ARENAVY
M.83 EL PUJOL DE MUNTANYA
M.84 CORRAL DEL PUJOL
M.85A SANTUARI DE SANT SEGIMON
M.85B COVA DE SANT SEGIMON
M.86 ERMITA DE SANT MIQUEL DELS BARRETONS
M.87 CORRAL DELS SEGALÀS

1 LES INDIES

2 LES PALTIDES

6 MASVIDAL

7 CAN FABREGUES

77 CAN GAD